

## FURNITURE FITTING SPECIFICATION OPTION 2 ( BLUM บ. BLUE-INTER )

| รูปภาพ                                                                              | รหัสสินค้า  | รายการสินค้า                                                                                     | จำนวน | ราคา | จำนวนเงิน |
|-------------------------------------------------------------------------------------|-------------|--------------------------------------------------------------------------------------------------|-------|------|-----------|
| <b>G-MEN</b>                                                                        |             |                                                                                                  |       |      |           |
|    | 760H3500S   | รางสองตอน MOVENTO ความยาวราง 35 ซม.<br>พร้อมตัวล็อกกล่องลิ้นชักด้านซ้าย+ขวา<br>รับน้ำหนัก 40 กก. |       |      |           |
| <b>G-WOMEN</b>                                                                      |             |                                                                                                  |       |      |           |
|    | 760H3500S   | รางสองตอน MOVENTO ความยาวราง 35 ซม.<br>พร้อมตัวล็อกกล่องลิ้นชักด้านซ้าย+ขวา<br>รับน้ำหนัก 40 กก. |       |      |           |
| <b>H-ห้องแปะยาชา 1</b>                                                              |             |                                                                                                  |       |      |           |
| <b>ELEVATION B</b>                                                                  |             |                                                                                                  |       |      |           |
|    | 71B9550     | บานพับทับขอบ/95องศา/เปิดมุมแนว/นิกเกิล                                                           |       |      |           |
|    | 173L6100    | ฐานรองปีก H8.5/37/32                                                                             |       |      |           |
|    | 70.1553L.BP | ฝาปิดบานพับ/นิกเกิล/ซ้าย/blum                                                                    |       |      |           |
|    | 70.1553R.BP | ฝาปิดบานพับ/นิกเกิล/ขวา/blum                                                                     |       |      |           |
|    | 70T3504     | ฝาครอบด้วยบานพับโลหะสีเงิน                                                                       |       |      |           |
| <b>ELEVATION D</b>                                                                  |             |                                                                                                  |       |      |           |
|    | 71B9550     | บานพับทับขอบ/95องศา/เปิดมุมแนว/นิกเกิล                                                           |       |      |           |
|    | 173L6100    | ฐานรองปีก H8.5/37/32                                                                             |       |      |           |
|    | 70.1553L.BP | ฝาปิดบานพับ/นิกเกิล/ซ้าย/blum                                                                    |       |      |           |
|    | 70.1553R.BP | ฝาปิดบานพับ/นิกเกิล/ขวา/blum                                                                     |       |      |           |
|    | 70T3504     | ฝาครอบด้วยบานพับโลหะสีเงิน                                                                       |       |      |           |
|    | 760H4000S   | รางสองตอน MOVENTO ความยาวราง 40 ซม.<br>พร้อมตัวล็อกกล่องลิ้นชักด้านซ้าย+ขวา<br>รับน้ำหนัก 40 กก. |       |      |           |
| <b>H-ห้องแปะยาชา 2</b>                                                              |             |                                                                                                  |       |      |           |
| <b>ELEVATION B</b>                                                                  |             |                                                                                                  |       |      |           |
|  | 71B9550     | บานพับทับขอบ/95องศา/เปิดมุมแนว/นิกเกิล                                                           |       |      |           |
|  | 173L6100    | ฐานรองปีก H8.5/37/32                                                                             |       |      |           |
|  | 70.1553L.BP | ฝาปิดบานพับ/นิกเกิล/ซ้าย/blum                                                                    |       |      |           |
|  | 70.1553R.BP | ฝาปิดบานพับ/นิกเกิล/ขวา/blum                                                                     |       |      |           |
|  | 70T3504     | ฝาครอบด้วยบานพับโลหะสีเงิน                                                                       |       |      |           |
|  | 760H4000S   | รางสองตอน MOVENTO ความยาวราง 40 ซม.<br>พร้อมตัวล็อกกล่องลิ้นชักด้านซ้าย+ขวา<br>รับน้ำหนัก 40 กก. |       |      |           |

| รูปภาพ                                                                                | รหัสสินค้า  | รายการสินค้า                                                                                     | จำนวน | ราคา | จำนวนเงิน |
|---------------------------------------------------------------------------------------|-------------|--------------------------------------------------------------------------------------------------|-------|------|-----------|
| <b>ELEVATION D</b>                                                                    |             |                                                                                                  |       |      |           |
|    | 71B9550     | บานพับทับขอบ/95องศา/เปิดมุมแนว/นิกเกิล                                                           |       |      |           |
|    | 173L6100    | ฐานรองปีก H8.5/37/32                                                                             |       |      |           |
|    | 70.1553L.BP | ฝาปิดบานพับ/นิกเกิล/ซ้าย/blum                                                                    |       |      |           |
|    | 70.1553R.BP | ฝาปิดบานพับ/นิกเกิล/ขวา/blum                                                                     |       |      |           |
|    | 70T3504     | ฝาครอบด้วยบานพับโลหะสีเงิน                                                                       |       |      |           |
| <b>H-ห้องแปะยาชา 3</b>                                                                |             |                                                                                                  |       |      |           |
|    | 760H4000S   | รางสองตอน MOVENTO ความยาวราง 40 ซม.<br>พร้อมตัวล็อกกล่องลิ้นชักด้านซ้าย+ขวา<br>รับน้ำหนัก 40 กก. |       |      |           |
|    | 71B9550     | บานพับทับขอบ/95องศา/เปิดมุมแนว/นิกเกิล                                                           |       |      |           |
|    | 173L6100    | ฐานรองปีก H8.5/37/32                                                                             |       |      |           |
|    | 70.1553L.BP | ฝาปิดบานพับ/นิกเกิล/ซ้าย/blum                                                                    |       |      |           |
|    | 70.1553R.BP | ฝาปิดบานพับ/นิกเกิล/ขวา/blum                                                                     |       |      |           |
|    | 70T3504     | ฝาครอบด้วยบานพับโลหะสีเงิน                                                                       |       |      |           |
|    | 71B9650     | บานพับกลางขอบ/95องศา/เปิดมุมแนว/นิกเกิล                                                          |       |      |           |
|    | 173L6100    | ฐานรองปีก H8.5/37/32                                                                             |       |      |           |
|    | 70.1663L.BP | ฝาปิดบานพับ/นิกเกิล/ซ้าย/blum                                                                    |       |      |           |
|    | 70.1663R.BP | ฝาปิดบานพับ/นิกเกิล/ขวา/blum                                                                     |       |      |           |
|    | 70T3504     | ฝาครอบด้วยบานพับโลหะสีเงิน                                                                       |       |      |           |
| <b>H-ห้องแปะยาชา 4</b>                                                                |             |                                                                                                  |       |      |           |
|    | 760H4000S   | รางสองตอน MOVENTO ความยาวราง 40 ซม.<br>พร้อมตัวล็อกกล่องลิ้นชักด้านซ้าย+ขวา<br>รับน้ำหนัก 40 กก. |       |      |           |
|  | 71B9550     | บานพับทับขอบ/95องศา/เปิดมุมแนว/นิกเกิล                                                           |       |      |           |
|  | 173L6100    | ฐานรองปีก H8.5/37/32                                                                             |       |      |           |
|  | 70.1553L.BP | ฝาปิดบานพับ/นิกเกิล/ซ้าย/blum                                                                    |       |      |           |
|  | 70.1553R.BP | ฝาปิดบานพับ/นิกเกิล/ขวา/blum                                                                     |       |      |           |
|  | 70T3504     | ฝาครอบด้วยบานพับโลหะสีเงิน                                                                       |       |      |           |
|  | 71B9650     | บานพับกลางขอบ/95องศา/เปิดมุมแนว/นิกเกิล                                                          |       |      |           |
|  | 173L6100    | ฐานรองปีก H8.5/37/32                                                                             |       |      |           |
|  | 70.1663L.BP | ฝาปิดบานพับ/นิกเกิล/ซ้าย/blum                                                                    |       |      |           |
|  | 70.1663R.BP | ฝาปิดบานพับ/นิกเกิล/ขวา/blum                                                                     |       |      |           |
|  | 70T3504     | ฝาครอบด้วยบานพับโลหะสีเงิน                                                                       |       |      |           |

๑.(ลงชื่อ).....ประธานกรรมการ

๒.(ลงชื่อ).....กรรมการ

๓.(ลงชื่อ).....กรรมการ

|                     |                                    |                |                                 |          |
|---------------------|------------------------------------|----------------|---------------------------------|----------|
| ARCHITECT           | นางสาว ปณิศา บุญคำ ส.ศ.น 151       | DESIGN FOR     | 12A th. FLOOR                   | NO. DWG. |
| STRUCTURE ENGINEER  | นาย ไรย์ศักดิ์ นิธิพงษ์ ส.ศ. 11362 | PREMIUM CLINIC | FURNITURE FITTING SPECIFICATION | FIX-07L  |
| SANITARY ENGINEER   | นาย สุทธิชัย วิจิตรอนันต์ ส.ศ. 477 |                |                                 | DATE     |
| ELECTRICAL ENGINEER | นาย นิธิภัทร์ ทรัพย์รงค์ ส.ศ. 6325 |                |                                 |          |
| MECHANICAL ENGINEER | นาย ยานันต์ ตั้งสุข ส.ศ. 4127      |                |                                 |          |
|                     |                                    |                | DRAWN BY:                       |          |

## FURNITURE FITTING SPECIFICATION OPTION 2 ( BLUM บ. BLUE-INTER )

| รูปภาพ           | รหัสสินค้า  | รายการสินค้า                                                                                     | จำนวน | ราคา | จำนวนเงิน |
|------------------|-------------|--------------------------------------------------------------------------------------------------|-------|------|-----------|
| <b>I-LASER 1</b> |             |                                                                                                  |       |      |           |
|                  | 71B9550     | บานพับพับขอบ/95องศา/ปิดนุ่มนวล/นิกเกิล                                                           |       |      |           |
|                  | 173L6100    | ฐานรองปีก H8.5/37/32                                                                             |       |      |           |
|                  | 70.1553L.BP | ฝาปิดบานพับ/นิกเกิล/ซ้าย/blum                                                                    |       |      |           |
|                  | 70.1553R.BP | ฝาปิดบานพับ/นิกเกิล/ขวา/blum                                                                     |       |      |           |
|                  | 70T3504     | ฝาครอบด้วยบานพับโลหะสีเงิน                                                                       |       |      |           |
|                  | 760H4500S   | รางสองตอน MOVENTO ความยาวราง 45 ซม.<br>พร้อมตัวล็อกกล่องลิ้นชักด้านซ้าย+ขวา<br>รับน้ำหนัก 40 กก. |       |      |           |
|                  | 4670-500    | รางสองตอนรับข้าง/500 มม/343N/35kgf                                                               |       |      |           |
| <b>I-LASER 2</b> |             |                                                                                                  |       |      |           |
|                  | 71B9550     | บานพับพับขอบ/95องศา/ปิดนุ่มนวล/นิกเกิล                                                           |       |      |           |
|                  | 173L6100    | ฐานรองปีก H8.5/37/32                                                                             |       |      |           |
|                  | 70.1553L.BP | ฝาปิดบานพับ/นิกเกิล/ซ้าย/blum                                                                    |       |      |           |
|                  | 70.1553R.BP | ฝาปิดบานพับ/นิกเกิล/ขวา/blum                                                                     |       |      |           |
|                  | 70T3504     | ฝาครอบด้วยบานพับโลหะสีเงิน                                                                       |       |      |           |
|                  | 760H4500S   | รางสองตอน MOVENTO ความยาวราง 45 ซม.<br>พร้อมตัวล็อกกล่องลิ้นชักด้านซ้าย+ขวา<br>รับน้ำหนัก 40 กก. |       |      |           |
|                  | 4670-500    | รางสองตอนรับข้าง/500 มม/343N/35kgf                                                               |       |      |           |
| <b>I-LASER 3</b> |             |                                                                                                  |       |      |           |
|                  | 71B9550     | บานพับพับขอบ/95องศา/ปิดนุ่มนวล/นิกเกิล                                                           |       |      |           |
|                  | 173L6100    | ฐานรองปีก H8.5/37/32                                                                             |       |      |           |
|                  | 70.1553L.BP | ฝาปิดบานพับ/นิกเกิล/ซ้าย/blum                                                                    |       |      |           |
|                  | 70.1553R.BP | ฝาปิดบานพับ/นิกเกิล/ขวา/blum                                                                     |       |      |           |
|                  | 70T3504     | ฝาครอบด้วยบานพับโลหะสีเงิน                                                                       |       |      |           |
|                  | 760H4500S   | รางสองตอน MOVENTO ความยาวราง 45 ซม.<br>พร้อมตัวล็อกกล่องลิ้นชักด้านซ้าย+ขวา<br>รับน้ำหนัก 40 กก. |       |      |           |
|                  | 4670-500    | รางสองตอนรับข้าง/500 มม/343N/35kgf                                                               |       |      |           |

| รูปภาพ           | รหัสสินค้า  | รายการสินค้า                                                                                     | จำนวน | ราคา | จำนวนเงิน |
|------------------|-------------|--------------------------------------------------------------------------------------------------|-------|------|-----------|
| <b>I-LASER 4</b> |             |                                                                                                  |       |      |           |
|                  | 71B9550     | บานพับพับขอบ/95องศา/ปิดนุ่มนวล/นิกเกิล                                                           |       |      |           |
|                  | 173L6100    | ฐานรองปีก H8.5/37/32                                                                             |       |      |           |
|                  | 70.1553L.BP | ฝาปิดบานพับ/นิกเกิล/ซ้าย/blum                                                                    |       |      |           |
|                  | 70.1553R.BP | ฝาปิดบานพับ/นิกเกิล/ขวา/blum                                                                     |       |      |           |
|                  | 70T3504     | ฝาครอบด้วยบานพับโลหะสีเงิน                                                                       |       |      |           |
|                  | 760H4500S   | รางสองตอน MOVENTO ความยาวราง 45 ซม.<br>พร้อมตัวล็อกกล่องลิ้นชักด้านซ้าย+ขวา<br>รับน้ำหนัก 40 กก. |       |      |           |
|                  | 4670-500    | รางสองตอนรับข้าง/500 มม/343N/35kgf                                                               |       |      |           |
| <b>I-LASER 5</b> |             |                                                                                                  |       |      |           |
|                  | 71B9550     | บานพับพับขอบ/95องศา/ปิดนุ่มนวล/นิกเกิล                                                           |       |      |           |
|                  | 173L6100    | ฐานรองปีก H8.5/37/32                                                                             |       |      |           |
|                  | 70.1553L.BP | ฝาปิดบานพับ/นิกเกิล/ซ้าย/blum                                                                    |       |      |           |
|                  | 70.1553R.BP | ฝาปิดบานพับ/นิกเกิล/ขวา/blum                                                                     |       |      |           |
|                  | 70T3504     | ฝาครอบด้วยบานพับโลหะสีเงิน                                                                       |       |      |           |
|                  | 760H4500S   | รางสองตอน MOVENTO ความยาวราง 45 ซม.<br>พร้อมตัวล็อกกล่องลิ้นชักด้านซ้าย+ขวา<br>รับน้ำหนัก 40 กก. |       |      |           |
|                  | 4670-500    | รางสองตอนรับข้าง/500 มม/343N/35kgf                                                               |       |      |           |
| <b>I-LASER 6</b> |             |                                                                                                  |       |      |           |
|                  | 71B9550     | บานพับพับขอบ/95องศา/ปิดนุ่มนวล/นิกเกิล                                                           |       |      |           |
|                  | 173L6100    | ฐานรองปีก H8.5/37/32                                                                             |       |      |           |
|                  | 70.1553L.BP | ฝาปิดบานพับ/นิกเกิล/ซ้าย/blum                                                                    |       |      |           |
|                  | 70.1553R.BP | ฝาปิดบานพับ/นิกเกิล/ขวา/blum                                                                     |       |      |           |
|                  | 70T3504     | ฝาครอบด้วยบานพับโลหะสีเงิน                                                                       |       |      |           |
|                  | 760H4500S   | รางสองตอน MOVENTO ความยาวราง 45 ซม.<br>พร้อมตัวล็อกกล่องลิ้นชักด้านซ้าย+ขวา<br>รับน้ำหนัก 40 กก. |       |      |           |
|                  | 4670-500    | รางสองตอนรับข้าง/500 มม/343N/35kgf                                                               |       |      |           |

๑.(ลงชื่อ).....ประธานกรรมการ

๒.(ลงชื่อ).....กรรมการ

๓.(ลงชื่อ).....กรรมการ

|                     |                                   |
|---------------------|-----------------------------------|
| ARCHITECT           | นางสาว ปณิศา บุญคำ ส.ชน 151       |
| STRUCTURE ENGINEER  | นาย โชติพัฒน์ นิธิพงษ์ ส.ช. 11362 |
| SANITARY ENGINEER   | นาย สุวัฒน์ วิจิตรพันธ์ ส.ช. 477  |
| ELECTRICAL ENGINEER | นาย นิธิสรรค์ วรรณวงศ์ ส.ช. 6325  |
| MECHANICAL ENGINEER | นาย อานันท์ คีรี ส.ช. 4127        |

DESIGN FOR  
PREMIUM CLINIC

12A th. FLOOR  
FURNITURE FITTING SPECIFICATION

NO. DNG.  
FIX-07M  
DATE

DRAWN BY:

## FURNITURE FITTING SPECIFICATION OPTION 2 ( BLUM บ. BLUE-INTER )

| รูปภาพ           | รหัสสินค้า  | รายการสินค้า                                                                                     | จำนวน | ราคา | จำนวนเงิน |
|------------------|-------------|--------------------------------------------------------------------------------------------------|-------|------|-----------|
| <b>I-LASER 7</b> |             |                                                                                                  |       |      |           |
|                  | 71B9550     | บานพับทับขอบ/95องศา/ปิดนุ่มนวล/นิกเกิล                                                           |       |      |           |
|                  | 173L6100    | ฐานรองปีก H8.5/37/32                                                                             |       |      |           |
|                  | 70.1553L.BP | ฝาปิดบานพับ/นิกเกิล/ซ้าย/blum                                                                    |       |      |           |
|                  | 70.1553R.BP | ฝาปิดบานพับ/นิกเกิล/ขวา/blum                                                                     |       |      |           |
|                  | 70T3504     | ฝาครอบถ้วยบานพับโลหะสีเงิน                                                                       |       |      |           |
|                  | 760H4500S   | รางสองตอน MOVENTO ความยาวราง 45 ซม.<br>พร้อมตัวล็อกกล่องลิ้นชักด้านซ้าย+ขวา<br>รับน้ำหนัก 40 กก. |       |      |           |
|                  | 4670-500    | รางสองตอนรับข้าง/500mm/343N/35kgf                                                                |       |      |           |
|                  |             |                                                                                                  |       |      |           |
| <b>J-LASER 8</b> |             |                                                                                                  |       |      |           |
|                  | 71B9550     | บานพับทับขอบ/95องศา/ปิดนุ่มนวล/นิกเกิล                                                           |       |      |           |
|                  | 173L6100    | ฐานรองปีก H8.5/37/32                                                                             |       |      |           |
|                  | 70.1553L.BP | ฝาปิดบานพับ/นิกเกิล/ซ้าย/blum                                                                    |       |      |           |
|                  | 70.1553R.BP | ฝาปิดบานพับ/นิกเกิล/ขวา/blum                                                                     |       |      |           |
|                  | 70T3504     | ฝาครอบถ้วยบานพับโลหะสีเงิน                                                                       |       |      |           |
|                  |             |                                                                                                  |       |      |           |
| <b>J-LASER 9</b> |             |                                                                                                  |       |      |           |
|                  | 71B9550     | บานพับทับขอบ/95องศา/ปิดนุ่มนวล/นิกเกิล                                                           |       |      |           |
|                  | 173L6100    | ฐานรองปีก H8.5/37/32                                                                             |       |      |           |
|                  | 70.1553L.BP | ฝาปิดบานพับ/นิกเกิล/ซ้าย/blum                                                                    |       |      |           |
|                  | 70.1553R.BP | ฝาปิดบานพับ/นิกเกิล/ขวา/blum                                                                     |       |      |           |
|                  | 70T3504     | ฝาครอบถ้วยบานพับโลหะสีเงิน                                                                       |       |      |           |
|                  |             |                                                                                                  |       |      |           |
| <b>K-BODY 1</b>  |             |                                                                                                  |       |      |           |
|                  | 71B9550     | บานพับทับขอบ/95องศา/ปิดนุ่มนวล/นิกเกิล                                                           |       |      |           |
|                  | 173L6100    | ฐานรองปีก H8.5/37/32                                                                             |       |      |           |
|                  | 70.1553L.BP | ฝาปิดบานพับ/นิกเกิล/ซ้าย/blum                                                                    |       |      |           |
|                  | 70.1553R.BP | ฝาปิดบานพับ/นิกเกิล/ขวา/blum                                                                     |       |      |           |
|                  | 70T3504     | ฝาครอบถ้วยบานพับโลหะสีเงิน                                                                       |       |      |           |
|                  |             |                                                                                                  |       |      |           |
| <b>K-BODY 2</b>  |             |                                                                                                  |       |      |           |
|                  | 71B9550     | บานพับทับขอบ/95องศา/ปิดนุ่มนวล/นิกเกิล                                                           |       |      |           |
|                  | 173L6100    | ฐานรองปีก H8.5/37/32                                                                             |       |      |           |
|                  | 70.1553L.BP | ฝาปิดบานพับ/นิกเกิล/ซ้าย/blum                                                                    |       |      |           |
|                  | 70.1553R.BP | ฝาปิดบานพับ/นิกเกิล/ขวา/blum                                                                     |       |      |           |
|                  | 70T3504     | ฝาครอบถ้วยบานพับโลหะสีเงิน                                                                       |       |      |           |
|                  |             |                                                                                                  |       |      |           |
| รูปภาพ                                    | รหัสสินค้า  | รายการสินค้า                                                                                     | จำนวน | ราคา | จำนวนเงิน |
|-------------------------------------------|-------------|--------------------------------------------------------------------------------------------------|-------|------|-----------|
| <b>L-OPTION 1</b>                         |             |                                                                                                  |       |      |           |
|                                           | 760H4000S   | รางสองตอน MOVENTO ความยาวราง 40 ซม.<br>พร้อมตัวล็อกกล่องลิ้นชักด้านซ้าย+ขวา<br>รับน้ำหนัก 40 กก. |       |      |           |
|                                           | 71B9550     | บานพับทับขอบ/95องศา/ปิดนุ่มนวล/นิกเกิล                                                           |       |      |           |
|                                           | 173L6100    | ฐานรองปีก H8.5/37/32                                                                             |       |      |           |
|                                           | 70.1553L.BP | ฝาปิดบานพับ/นิกเกิล/ซ้าย/blum                                                                    |       |      |           |
|                                           | 70.1553R.BP | ฝาปิดบานพับ/นิกเกิล/ขวา/blum                                                                     |       |      |           |
|                                           | 70T3504     | ฝาครอบถ้วยบานพับโลหะสีเงิน                                                                       |       |      |           |
|                                           |             |                                                                                                  |       |      |           |
|                                           |             |                                                                                                  |       |      |           |
| <b>L-OPTION 2</b>                         |             |                                                                                                  |       |      |           |
|                                           | 760H4000S   | รางสองตอน MOVENTO ความยาวราง 40 ซม.<br>พร้อมตัวล็อกกล่องลิ้นชักด้านซ้าย+ขวา<br>รับน้ำหนัก 40 กก. |       |      |           |
|                                           | 71B9550     | บานพับทับขอบ/95องศา/ปิดนุ่มนวล/นิกเกิล                                                           |       |      |           |
|                                           | 173L6100    | ฐานรองปีก H8.5/37/32                                                                             |       |      |           |
|                                           | 70.1553L.BP | ฝาปิดบานพับ/นิกเกิล/ซ้าย/blum                                                                    |       |      |           |
|                                           | 70.1553R.BP | ฝาปิดบานพับ/นิกเกิล/ขวา/blum                                                                     |       |      |           |
|                                           | 70T3504     | ฝาครอบถ้วยบานพับโลหะสีเงิน                                                                       |       |      |           |
|                                           |             |                                                                                                  |       |      |           |
|                                           |             |                                                                                                  |       |      |           |
| <b>M-ห้องชุดเลือด &amp; ห้องเจาะเลือด</b> |             |                                                                                                  |       |      |           |
| <b>ELEVATION A</b>                        |             |                                                                                                  |       |      |           |
|                                           | 760H4000S   | รางสองตอน MOVENTO ความยาวราง 40 ซม.<br>พร้อมตัวล็อกกล่องลิ้นชักด้านซ้าย+ขวา<br>รับน้ำหนัก 40 กก. |       |      |           |
|                                           | 71B9550     | บานพับทับขอบ/95องศา/ปิดนุ่มนวล/นิกเกิล                                                           |       |      |           |
|                                           | 173L6100    | ฐานรองปีก H8.5/37/32                                                                             |       |      |           |
|                                           | 70.1553L.BP | ฝาปิดบานพับ/นิกเกิล/ซ้าย/blum                                                                    |       |      |           |
|                                           | 70.1553R.BP | ฝาปิดบานพับ/นิกเกิล/ขวา/blum                                                                     |       |      |           |
|                                           | 70T3504     | ฝาครอบถ้วยบานพับโลหะสีเงิน                                                                       |       |      |           |
|                                           |             |                                                                                                  |       |      |           |
|                                           |             |                                                                                                  |       |      |           |
|                                           | 4670-400    | รางสองตอนรับข้าง/400mm/245N/25kgf                                                                |       |      |           |
|                                           |             |                                                                                                  |       |      |           |
๑.(ลงชื่อ).....*หน้า*.....ประธานกรรมการ

๒.(ลงชื่อ).....*กริณ*.....กรรมการ

๓.(ลงชื่อ).....*หน้า*.....กรรมการ

|                     |                                             |                |                                 |          |
|---------------------|---------------------------------------------|----------------|---------------------------------|----------|
| ARCHITECT           | นางสาว ปณณพร บุญคำ ส.อน.151 <i>หน้า</i>     | DESIGN FOR     | 12A th. FLOOR                   | NO. DWG. |
| STRUCTURE ENGINEER  | นาย โชติพงศ์ นิธิพงษ์ ส.อ.11362 <i>หน้า</i> | PREMIUM CLINIC | FURNITURE FITTING SPECIFICATION | FIX-07N  |
| SANITARY ENGINEER   | นาย ศุภชัย วิสุทธิวัฒน์ ส.อ.477 <i>หน้า</i> |                |                                 | DATE     |
| ELECTRICAL ENGINEER | นาย นิธิภัทร์ ระวีวรรณ ส.ท.6325 <i>หน้า</i> |                |                                 |          |
| MECHANICAL ENGINEER | นาย ยานันท์ ตั้งชู ส.ท.4127 <i>หน้า</i>     |                |                                 |          |
|                     |                                             |                | DRAWN BY:                       |          |

## FURNITURE FITTING SPECIFICATION OPTION 2 ( BLUM บ. BLUE-INTER )
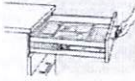
| รูปภาพ                                                                              | รหัสสินค้า  | รายการสินค้า                                                                                   | จำนวน | ราคา | จำนวนเงิน |
|-------------------------------------------------------------------------------------|-------------|------------------------------------------------------------------------------------------------|-------|------|-----------|
|    | 71B9550     | บานพับทับขอบ/95องศา/ปิดนุ่มนวล/นิกเกิล                                                         |       |      |           |
|                                                                                     | 173L6100    | ฐานรองปีก H8.5/37/32                                                                           |       |      |           |
|                                                                                     | 70.1553L.BP | ฝาปิดบานพับ/นิกเกิล/ซ้าย/blum                                                                  |       |      |           |
|                                                                                     | 70.1553R.BP | ฝาปิดบานพับ/นิกเกิล/ขวา/blum                                                                   |       |      |           |
|                                                                                     | 70T3504     | ฝาครอบด้วยบานพับโลหะสีเงิน                                                                     |       |      |           |
|    | 71B9650     | บานพับกลางขอบ/95องศา/ปิดนุ่มนวล/นิกเกิล                                                        |       |      |           |
|                                                                                     | 173L6100    | ฐานรองปีก H8.5/37/32                                                                           |       |      |           |
|                                                                                     | 70.1663L.BP | ฝาปิดบานพับ/นิกเกิล/ซ้าย/blum                                                                  |       |      |           |
|                                                                                     | 70.1663R.BP | ฝาปิดบานพับ/นิกเกิล/ขวา/blum                                                                   |       |      |           |
|                                                                                     | 70T3504     | ฝาครอบด้วยบานพับโลหะสีเงิน                                                                     |       |      |           |
| <b>ELEVATION B</b>                                                                  |             |                                                                                                |       |      |           |
|    | 4670-400    | รางสองตอนรับข้าง/400mm/245N/25kgf                                                              |       |      |           |
| <b>ELEVATION D</b>                                                                  |             |                                                                                                |       |      |           |
|    | 71B9550     | บานพับทับขอบ/95องศา/ปิดนุ่มนวล/นิกเกิล                                                         |       |      |           |
|                                                                                     | 173L6100    | ฐานรองปีก H8.5/37/32                                                                           |       |      |           |
|                                                                                     | 70.1553L.BP | ฝาปิดบานพับ/นิกเกิล/ซ้าย/blum                                                                  |       |      |           |
|                                                                                     | 70.1553R.BP | ฝาปิดบานพับ/นิกเกิล/ขวา/blum                                                                   |       |      |           |
|                                                                                     | 70T3504     | ฝาครอบด้วยบานพับโลหะสีเงิน                                                                     |       |      |           |
| <b>ELEVATION E</b>                                                                  |             |                                                                                                |       |      |           |
|   | 760H4000S   | รางสองตอน MOVENTO ความยาวราง 40 ซม.<br>พร้อมตัวล็อกดองลิ้นชักด้านซ้าย+ขวา<br>รับน้ำหนัก 40 กก. |       |      |           |
|  | 71B9550     | บานพับทับขอบ/95องศา/ปิดนุ่มนวล/นิกเกิล                                                         |       |      |           |
|                                                                                     | 173L6100    | ฐานรองปีก H8.5/37/32                                                                           |       |      |           |
|                                                                                     | 70.1553L.BP | ฝาปิดบานพับ/นิกเกิล/ซ้าย/blum                                                                  |       |      |           |
|                                                                                     | 70.1553R.BP | ฝาปิดบานพับ/นิกเกิล/ขวา/blum                                                                   |       |      |           |
|                                                                                     | 70T3504     | ฝาครอบด้วยบานพับโลหะสีเงิน                                                                     |       |      |           |
| <b>ELEVATION F</b>                                                                  |             |                                                                                                |       |      |           |
|  | 4670-400    | รางสองตอนรับข้าง/400mm/245N/25kgf                                                              |       |      |           |

| รูปภาพ                                                                              | รหัสสินค้า  | รายการสินค้า                            | จำนวน | ราคา | จำนวนเงิน |
|-------------------------------------------------------------------------------------|-------------|-----------------------------------------|-------|------|-----------|
| <b>N-STORAGE 1</b>                                                                  |             |                                         |       |      |           |
|  | 71B9550     | บานพับทับขอบ/95องศา/ปิดนุ่มนวล/นิกเกิล  |       |      |           |
|                                                                                     | 173L6100    | ฐานรองปีก H8.5/37/32                    |       |      |           |
|                                                                                     | 70.1553L.BP | ฝาปิดบานพับ/นิกเกิล/ซ้าย/blum           |       |      |           |
|                                                                                     | 70.1553R.BP | ฝาปิดบานพับ/นิกเกิล/ขวา/blum            |       |      |           |
|                                                                                     | 70T3504     | ฝาครอบด้วยบานพับโลหะสีเงิน              |       |      |           |
|  | 71B9650     | บานพับกลางขอบ/95องศา/ปิดนุ่มนวล/นิกเกิล |       |      |           |
|                                                                                     | 173L6100    | ฐานรองปีก H8.5/37/32                    |       |      |           |
|                                                                                     | 70.1663L.BP | ฝาปิดบานพับ/นิกเกิล/ซ้าย/blum           |       |      |           |
|                                                                                     | 70.1663R.BP | ฝาปิดบานพับ/นิกเกิล/ขวา/blum            |       |      |           |
|                                                                                     | 70T3504     | ฝาครอบด้วยบานพับโลหะสีเงิน              |       |      |           |
|  | 71B9750     | บานพับโนขอบ/95องศา/ปิดนุ่มนวล/นิกเกิล   |       |      |           |
|                                                                                     | 173L6100    | ฐานรองปีก H8.5/37/32                    |       |      |           |
|                                                                                     | 70.1663L.BP | ฝาปิดบานพับ/นิกเกิล/ซ้าย/blum           |       |      |           |
|                                                                                     | 70.1663R.BP | ฝาปิดบานพับ/นิกเกิล/ขวา/blum            |       |      |           |
|                                                                                     | 70T3504     | ฝาครอบด้วยบานพับโลหะสีเงิน              |       |      |           |

๑.(ลงชื่อ).....ประธานกรรมการ

๒.(ลงชื่อ).....กรรมการ

๓.(ลงชื่อ).....กรรมการ

|                     |                                  |                |                                 |           |      |
|---------------------|----------------------------------|----------------|---------------------------------|-----------|------|
| ARCHITECT           | นาย อรรถพร บุญคำ ส.อน 151        | DESIGN FOR     | 12A th. FLOOR                   | NO.       | DWG. |
| STRUCTURE ENGINEER  | นาย ธีรศักดิ์ นิธิพงษ์ ส.บ.11362 | PREMIUM CLINIC | FURNITURE FITTING SPECIFICATION | FIX-070   |      |
| SANITARY ENGINEER   | นาย สุทธิวิจิตร นิลเก ส.บ.477    |                |                                 | DATE      |      |
| ELECTRICAL ENGINEER | นาย นิธิสรรค์ วรรณพงษ์ ส.บ.6325  |                |                                 | DRAWN BY: |      |
| MECHANICAL ENGINEER | นาย อานันท์ คีรี ส.บ.4127        |                |                                 |           |      |

## SANITARY WARE & PANTRY APPLIANCE SPECIFICATION

| NO. | LOCATION                                                 | LAVATORY   | LAVATORY FAUCET                                                                                                   | ช่องกั้นขยะ                                                                  | ตู้แช่เครื่องดื่ม | ถังขยะชนิดติดตั้งกับตู้ภายใน |
|-----|----------------------------------------------------------|---|---|------------------------------------------------------------------------------|-------------------|------------------------------|
| 1   | เคาท์เตอร์อ่างล้างมือ<br>ที่ corridor และ storage 1      | OPTION 1<br>COTTO<br>อ่างล้างหน้าฝังใต้เคาท์เตอร์<br>รุ่น FREESIA TWO<br>C05117<br>สีขาว<br>ขนาด 545 x 365 x H 200 mm | OPTION 1<br>COTTO<br>ก๊อกเดี่ยวอ่างล้างหน้าอัตโนมัติ (Sensor) แบบใช้ไฟฟ้า<br>CT4918AC<br>สีโครม                   | OPTION 1<br>MARVEL<br>ช่องถังขยะแบบฝังบนเคาท์เตอร์ (สแตนเลส)<br>รุ่น MBS-206 | NO ITEM           | NO ITEM                      |
|     |                                                          | OPTION 2<br>TOTO<br>อ่างล้างหน้าฝังใต้เคาท์เตอร์<br>รุ่น LW596R1<br>สีขาว<br>ขนาด 550 x 370 x H 181 mm                | OPTION 2<br>TOTO<br>ก๊อกเซ็นเซอร์แบบใช้ไฟฟ้า<br>รุ่น TTLA102K-AC<br>สีโครม                                        | OPTION 2<br>CLEAN WORLD<br>ขอบช่องทิ้งขยะติดเคาท์เตอร์ขนาด 17.5 ซม           |                   |                              |
|     |                                                          | OPTION 3<br>HAFELE<br>อ่างล้างหน้าฝังใต้เคาท์เตอร์<br>รุ่น COMO II<br>588.82.238<br>ขนาด 600 x 406 x H195 mm          | OPTION 3<br>HAFELE<br>ก๊อกเซ็นเซอร์ tap80W/6V.DC BR P.CR แบบใช้ไฟฟ้า<br>รุ่น 589.46.003<br>สีโครม                 | OPTION 3<br>ไม่มี                                                            |                   |                              |
| 2   | เคาท์เตอร์อ่างล้างมือ<br>ที่ห้องแต่งตัว MEN และ<br>WOMEN | OPTION 1<br>CRISTINA<br>อ่างล้างหน้าฝังใต้เคาท์เตอร์<br>HY-C1500<br>สีขาว<br>ขนาด 38 x 38 x 19 cm                     | OPTION 1<br>LA BELLE<br>ก๊อกอ่างล้างมือเซ็นเซอร์ออกผนัง<br>TK-201LT48 silver<br>สีโครม<br>ขนาด W18.5 x L6 x H5 cm | NO ITEM                                                                      | NO ITEM           | NO ITEM                      |

๑.(ลงชื่อ).....ประธานกรรมการ  
๒.(ลงชื่อ).....กรรมการ  
๓.(ลงชื่อ).....กรรมการ

|                     |                                    |                                  |                                                      |        |      |
|---------------------|------------------------------------|----------------------------------|------------------------------------------------------|--------|------|
| ARCHITECT           | นางสาว ปณณกร บุญคำ ส.ก. 151        | DESIGN FOR<br><br>PREMIUM CLINIC | 12A th. FLOOR<br>SANITARYWARE & COFFEE BAR APPLIANCE | NO.    | DWG. |
| STRUCTURE ENGINEER  | นาย โชติพันธ์ นิธิพันธ์ ส.ก. 11362 |                                  |                                                      | FIX-08 |      |
| SANITARY ENGINEER   | นาย สุภาณัฐ วิจิตรอนันต์ ส.ก. 477  |                                  |                                                      |        |      |
| ELECTRICAL ENGINEER | นาย นิธิเดช วงศ์วรรณ ส.ก. 6325     |                                  |                                                      |        |      |
| MECHANICAL ENGINEER | นาย ยานันต์ ตั้งชู ส.ก. 4127       |                                  |                                                      |        | DATE |
|                     |                                    |                                  | DRAWN BY:                                            |        |      |

## SANITARY WARE & PANTRY APPLIANCE SPECIFICATION

| NO. | LOCATION              | LAVATORY   | LAVATORY FAUCET                                                           | ช่องกั้นขยะ | ตู้แช่เครื่องดื่ม   | ถังขยะชนิดติดตั้งกับตู้ภายใน   |
|-----|-----------------------|---|---------------------------------------------------------------------------|-------------|---|---|
| 3   | เคาท์เตอร์ coffee bar | <b>OPTION 1</b><br><b>FRANKE</b><br>ชิงค์ล้างจาน 1 หลุม<br>BXX 210-54<br>สีเงิน<br>ขนาด W54 x D45 x H20 cm           | <b>OPTION 1</b><br><b>FRANKE</b><br>ก๊อกชักโครก รุ่น CURVE<br>สีโครม      | NO ITEM     | <b>OPTION 1</b><br><b>SANDEN</b><br>ตู้แช่เครื่องดื่มมินิบาร์ ความจุ 95 ลิตร<br>รุ่น SPX-0095<br>สีดำ<br>ขนาด W44.5 x D50.5 x H84 cm                    | <b>OPTION 1</b><br><b>HAILO (BY HAFELE)</b><br>ถังขยะติดตั้งกับตู้ ความจุ 20 ลิตร<br>รุ่น 502.43.300<br>สีดำ<br>ขนาด W24.2 x D42.2 x H41 cm |
|     |                       | <b>OPTION 2</b><br><b>TEKA</b><br>ชิงค์ล้างจาน 1 หลุม<br>BEX LINEA 50.40 R10*SS<br>สีเงิน<br>ขนาด W50 x D40 x H20 cm | <b>OPTION 2</b><br><b>TEKA</b><br>ก๊อกชักโครก รุ่น OS201<br>สีโครม        |             | <b>OPTION 2</b><br><b>SNR COOLING &amp; TRADING</b><br>ตู้แช่เครื่องดื่มมินิบาร์ ความจุ 136 ลิตร<br>รุ่น SBB-0601<br>สีเทา<br>ขนาด W60 x D51.5 x H85 cm | <b>OPTION 2</b><br><b>MODERNFORM</b><br>ถังขยะติดตั้งกับตู้ ความจุ 48 ลิตร<br>รุ่น EL-PF01-44B2<br>สีเทา<br>ขนาด W32 x 42 x H43-51 cm       |
|     |                       | <b>OPTION 3</b><br><b>HAFELE</b><br>ชิงค์ล้างจาน 1 หลุม<br>SQR. Sink 570.05.120<br>สีเงิน<br>ขนาด 54 x 47 x H22.9 cm | <b>OPTION 3</b><br><b>HAFELE</b><br>ก๊อกชักโครก รุ่น 566.45.210<br>สีโครม |             | <b>OPTION 3</b><br><b>FRESHER</b><br>ตู้แช่เครื่องดื่มมินิบาร์ ความจุ 99 ลิตร<br>รุ่น FRESHER FS-95GX<br>สีดำ<br>ขนาด W56 x D49.5 x H86.5 cm            | <b>OPTION 3</b><br><b>HAFELE</b><br>ถังขยะในตู้ 15 ลิตร<br>รุ่น 495.43.071<br>สีขาว                                                         |

๑.(ลงชื่อ).....ประธานกรรมการ

๒.(ลงชื่อ).....กรรมการ

๓.(ลงชื่อ).....กรรมการ

|                     |                                    |                |                                     |           |      |
|---------------------|------------------------------------|----------------|-------------------------------------|-----------|------|
| ARCHITECT           | นางสาว นงนภพร บุญคำ ส.ศ.น. 151     | DESIGN FOR     | 12A th. FLOOR                       | NO.       | DWG. |
| STRUCTURE ENGINEER  | นาย โชติพัฒน์ นิธิพานิช ส.อ. 11362 | PREMIUM CLINIC | SANITARYWARE & COFFEE BAR APPLIANCE | FIX-09    |      |
| SANITARY ENGINEER   | นาย ศุภวัฒน์ วิจิตรอนันต์ ส.อ. 477 |                |                                     | DATE      |      |
| ELECTRICAL ENGINEER | นาย นิธิพงศ์ ระจำเริญ ส.อ.ก. 6325  |                |                                     | DRAWN BY: |      |
| MECHANICAL ENGINEER | นาย อานันท์ ตั้งสุข ส.อ. 4127      |                |                                     |           |      |

## LIGHTING FIXTURE SPECIFICATION OPTION 1 (L&E)

| SYMBOL | PICTURE                                                                             | DESCRIPTION                                 | LAMP                                         | LUMINAIRE COLOR |
|--------|-------------------------------------------------------------------------------------|---------------------------------------------|----------------------------------------------|-----------------|
| RD01   |    | RECESSED DOWNLIGHT<br>L&E#ERDL100           | 14W LED MODULE<br>COOL WHITE 4000K           | WHITE           |
| RD02   |    | RECESSED DOWNLIGHT<br>L&E#RFL76J            | 14W LED MD50 60D<br>WARM WHITE 3000K         | WHITE           |
| RD03   |    | RECESSED DOWNLIGHT<br>L&E#RFM76J            | 6W LED MR16 60D<br>550lm WARM WHITE<br>3000K | WHITE           |
| RA01   |    | RECESSED ADJUSTABLE DOWNLIGHT<br>L&E#RAM76J | 6W LED MR16 36D<br>550lm WARM WHITE<br>3000K | WHITE           |
| LED01  |    | LED STRIP LIGHT<br>L&E#SLX81                | 12W/m. LED COB<br>COOL WHITE 4000K           | STANDARD        |
| LED02  |   | LED STRIP LIGHT<br>L&E#SLX81                | 12W/m. LED COB<br>WARM WHITE 3000K           | STANDARD        |
| F01    |  | RECESSED FLUORESCENT<br>L&E#RPEL300/UGR19   | 36W LED MODULE<br>COOL WHITE 4000K           | WHITE           |





๑.(ลงชื่อ).....ประธานกรรมการ

๒.(ลงชื่อ).....กรรมการ

๓.(ลงชื่อ).....กรรมการ

|                     |                                   |                |                                |           |      |
|---------------------|-----------------------------------|----------------|--------------------------------|-----------|------|
| ARCHITECT           | นางสาว ปิยะพร บุญคำ ส.จ. 151      | DESIGN FOR     | 12A th. FLOOR                  | NO.       | DWG. |
| STRUCTURE ENGINEER  | นาย ไพฑูรย์ นิลไพฑูรย์ ส.ร. 11362 | PREMIUM CLINIC | LIGHTING FIXTURE SPECIFICATION | FIX-10    |      |
| SANITARY ENGINEER   | นาย สุภากร วิสิษฐวัฒน์ ส.ร. 477   |                |                                | DATE      |      |
| ELECTRICAL ENGINEER | นาย นิพนธ์ วรรณรัตน์ ส.ร. 6325    |                |                                | DRAWN BY: |      |
| MECHANICAL ENGINEER | นาย ยานต์ จันทร์ ส.ร. 4127        |                |                                |           |      |


## LIGHTING FIXTURE SPECIFICATION OPTION 2 (LAMPTITUDE)
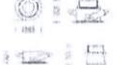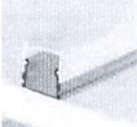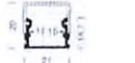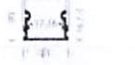
| ITEM  | IMAGE                                                                               | ITEM DESCRIPTION                                                   | COLOR    | IMAGE                                                                               | LAMP                                          | W    | DEG | CCT   |
|-------|-------------------------------------------------------------------------------------|--------------------------------------------------------------------|----------|-------------------------------------------------------------------------------------|-----------------------------------------------|------|-----|-------|
| RD01  |    | BC-BOX-RD-4000K<br>RECESSED DOWNLIGHT<br>Ø154 X H53 (mm)           | WHITE    |    | LED15W 4000K 1200lm<br>(Driver included)      | 15   | N/A | 4000K |
| RD02  |    | XAL2-CU10-WW<br>RECESSED DOWNLIGHT<br>Ø82 X H53 (mm)               | WHITE    |    | CGBU-OS12 8W-LED-CN50<br>1145LM (OSRAM)       | 12.8 | 40  | 3000K |
| RD03  |    | XAL2-CU10-WW<br>RECESSED DOWNLIGHT<br>Ø82 X H53 (mm)               | WHITE    |    | CGBU-AJ-EN7W-GU10<br>630lm (ENLITE)           | 7    | 24  | 3000K |
| RAD1  |    | KANA-1R-ADJ-<br>-WW-GU10-CL<br>RECESSED DOWNLIGHT<br>Ø75X H50 (mm) | WHITE    |    | CGBU-AJ-EN7W-GU10<br>630lm (ENLITE)           | 7    | 24  | 3000K |
| F01   |    | LPH-SMBS-LED<br>-PANEL-RC091385<br>PANEL LAMP<br>W297 X L1197 (mm) | WHITE    |                                                                                     | SMARTBRIGHT SLIM<br>PANEL G3 # 3800lm         | 40   | N/A | 4000K |
| LED01 |  | ALP-C<br>ALUMINUM PROFILE<br>W1000 X L21 X H20 (mm)                | ALUMINUM |  | P-RIBBON-940-14 4W-CW<br>USE WITH POWERSUPPLY | 14.4 | N/A | 4000K |
| LED02 |  | ALP-C<br>ALUMINUM PROFILE<br>W1000 X L21 X H20 (mm)                | ALUMINUM |  | P-RIBBON-930-14 4W-WW<br>USE WITH POWERSUPPLY | 14.4 | N/A | 3000K |

๑.(ลงชื่อ).....ประธานกรรมการ  
๒.(ลงชื่อ).....กรรมการ  
๓.(ลงชื่อ).....กรรมการ

|                     |                                   |                |                                |           |      |
|---------------------|-----------------------------------|----------------|--------------------------------|-----------|------|
| ARCHITECT           | นางสาว ปิยะพร บุญคำ ส.ป.ว. 151    | DESIGN FOR     | 12A th. FLOOR                  | NO.       | DWG. |
| STRUCTURE ENGINEER  | นาย ไชยวัฒน์ นิธิพงษ์ ส.อ. 11362  | PREMIUM CLINIC | LIGHTING FIXTURE SPECIFICATION | FIX-11    |      |
| SANITARY ENGINEER   | นาย สุวัฒน์ วิสิษฐาวัฒน์ ส.อ. 477 |                |                                | DATE      |      |
| ELECTRICAL ENGINEER | นาย นิพนธ์ ราชกิจจาน ส.ท. 6325    |                |                                | DRAWN BY: |      |
| MECHANICAL ENGINEER | นาย ยะสิทธิ์ คำภีร์ ส.ท. 4127     |                |                                |           |      |

### LIGHTING FIXTURE SPECIFICATION OPTION 3 (LAMPTRONIC)
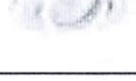
| TYPE  | IMAGE                                                                               | MODEL                         | BODY COLOR | WATT | CCT   | DEGREE |
|-------|-------------------------------------------------------------------------------------|-------------------------------|------------|------|-------|--------|
| RD01  |    | LAMPTRONIX # DOME / COB       | WHITE      | 14W  | 4000K | -      |
| RD02  |    | LAMPTRONIX # ORCA MINI / COB  | WHITE      | 14W  | 3000K | 60D    |
| RD03  |    | LAMPTRONIX # ORCA MINI / MR16 | WHITE      | 6W   | 3000K | 60D    |
| RA01  |    | LAMPTRONIX # ORCA MINI / MR16 | WHITE      | 6W   | 3000K | 36D    |
| F01   |    | LAMPTRONIX # SLIM PANEL 3012  | WHITE      | 48W  | 6000K | -      |
| LED01 |   | LAMPTRONIX # LED RIBBON / COB | -          | 10W  | 4000K | -      |
| LED02 |  | LAMPTRONIX # LED RIBBON / COB | -          | 10W  | 3000K | -      |

๑.(ลงชื่อ).....*ประจักษ์*.....ประธานกรรมการ  
 ๒.(ลงชื่อ).....*วิวัฒน์*.....กรรมการ  
 ๓.(ลงชื่อ).....*พณ*.....กรรมการ

|  |                     |                                  |                |                                |          |  |  |
|--|---------------------|----------------------------------|----------------|--------------------------------|----------|--|--|
|  | ARCHITECT           | นางสาว ปณภพร บุญคำ ส.บจ. 151     | DESIGN FOR     | 12A th. FLOOR                  | NO. DWG. |  |  |
|  | STRUCTURE ENGINEER  | นาย ไรย์วัฒน์ นิลสมพร สบ.11362   |                |                                |          |  |  |
|  | SANITARY ENGINEER   | นาย ชุภวัตร วิจิตรอนันต์ สบ.477  |                |                                |          |  |  |
|  | ELECTRICAL ENGINEER | นาย นิธิศักดิ์ วรรณพงษ์ สบย.6325 |                |                                |          |  |  |
|  | MECHANICAL ENGINEER | นาย อาณัติ สังข์ สบ.4127         |                |                                |          |  |  |
|  |                     |                                  | PREMIUM CLINIC | LIGHTING FIXTURE SPECIFICATION |          |  |  |
|  |                     |                                  |                | DATE                           |          |  |  |
|  |                     |                                  |                | DRAWN BY:                      |          |  |  |

## บัวพื้น และ ผนังลอนสำเร็จรูป SPECIFICATION

| MATERIAL CODE                                   | MATERIAL DESCRIPTION OPTION 1                            | MATERIAL DESCRIPTION OPTION 2                              | MATERIAL DESCRIPTION OPTION 3 | LOCATION                                |
|-------------------------------------------------|----------------------------------------------------------|------------------------------------------------------------|-------------------------------|-----------------------------------------|
| บัวพื้นPOLYURETANE<br>POLY-1<br>บัวพื้นสูง 5 ซม | POLYDEC<br>PM-234                                        | CHEN-HUNG<br>CH2102                                        | ไม่มี                         | บนผนังที่ทาสี PT-4, PT-7 ตำแหน่งตามระบุ |
| POLY-2<br>บัวพื้นสูง 10 ซม                      | POLYDEC<br>PM-207                                        | CHEN-HUNG<br>CH2015                                        | ไม่มี                         | บนผนังห้องStorage 1, 2                  |
| POLY-3<br>บัวพื้นสูง 15 ซม                      | POLYDEC<br>PM-230                                        | CHEN-HUNG<br>CH2028                                        | ไม่มี                         | บนผนังที่ทาสีtexture PT-2ของซุ้มโค้ง    |
| ผนังลอนสำเร็จรูป<br>ผนังลอนโค้ง                 | VISION SPACE<br>รุ่น 3D HMR 025-15<br>ลอนโค้งกว้าง 15 มม | SML 3D wall & panel<br>รุ่นHMR U-180<br>ลอนโค้งกว้าง 18 มม | ไม่มี                         | ผนังและบานตู้ตำแหน่งตามระบุ             |

### ข้อกำหนดทั่วไป


- รายการวัสดุตาราง specification (finish & hardware & sanitary ware & pantry appliance & lighting fixture & บัวพื้นและผนังลอนสำเร็จรูป) เป็นการกำหนดการใช้วัสดุอุปกรณ์ที่มีคุณภาพที่เหมาะสมของประเภทและลักษณะของงาน เพื่อกำหนดกลุ่มวัสดุอุปกรณ์ที่มีคุณภาพมาตรฐาน ราคาระดับเดียวกัน ผู้รับจ้างสามารถขออนุมัติใช้วัสดุ อุปกรณ์ ชื่อผลิตภัณฑ์อื่นได้โดยวัสดุ อุปกรณ์นั้นต้องมีคุณภาพ คุณสมบัติการใช้งานลักษณะทางกายภาพของวัสดุ อุปกรณ์และสีที่ราคาที่เหมาะสมเสนอขออนุมัติต่อคณะกรรมการตรวจรับวัสดุในงานจ้างก่อสร้างเพื่อพิจารณาได้
- ขนาดของครุภัณฑ์ที่แสดงในแบบเป็นขนาดโดยประมาณ ครุภัณฑ์ที่จะดำเนินการติดตั้งทุกชุด ให้วัดขนาดจากสถานที่จริงก่อนดำเนินการ
- ตัวตู้โคร่งไม้ขนาด 12x45 มม แบบจอยขอบแห้งเป็นโคร่ง
- ชั้นติดตายและชั้นปรับระดับ โคร่งไม้ขนาด 17x45 มม แบบจอยขอบแห้งเป็นโคร่ง
- อุปกรณ์และกุญแจล็อกที่ใช้กับครุภัณฑ์ติดตั้งที่(Built in) ผลิตภัณฑ์ที่ใช้ประกอบติดตั้ง Hafele, Hettich, Blum หรือ เทียบเท่า โดยอุปกรณ์รางเลื่อนและบานพับใช้ระบบ soft close
- อุปกรณ์ชุดรางเลื่อนประตู สำหรับประตูบานเลื่อน ใช้รางเลื่อนชนิด Heavy duty

๑.(ลงชื่อ).....ประธานกรรมการ

๒.(ลงชื่อ).....กรรมการ

๓.(ลงชื่อ).....กรรมการ


|                     |                                 |                                  |                                                                 |          |
|---------------------|---------------------------------|----------------------------------|-----------------------------------------------------------------|----------|
| ARCHITECT           | นางสาว ปณิศา บุญคำ ส.ศ.น 151    | DESIGN FOR<br><br>PREMIUM CLINIC | 12A th. FLOOR<br><br>บัวพื้น และ ผนังลอนสำเร็จรูป SPECIFICATION | NO. DWG. |
| STRUCTURE ENGINEER  | นาย ไรศศักดิ์ นิธิพงษ์ สอ.11362 |                                  |                                                                 | FIX-13   |
| SANITARY ENGINEER   | นาย สุวัฒน์ วิสุทธนันท์ สอ.477  |                                  |                                                                 | DATE     |
| ELECTRICAL ENGINEER | นาย นิพนธ์ ระวีรักษ์ สท.6325    |                                  |                                                                 |          |
| MECHANICAL ENGINEER | นาย ธาณัติ คีรีสุข สท.4127      |                                  |                                                                 |          |
|                     |                                 |                                  | DRAWN BY:                                                       |          |

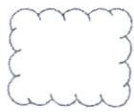

คือ พื้นที่ที่ต้องรีออก



คือ พื้นที่ที่ไม่อยู่ในscope  
งานตกแต่งภายในครั้งนี้

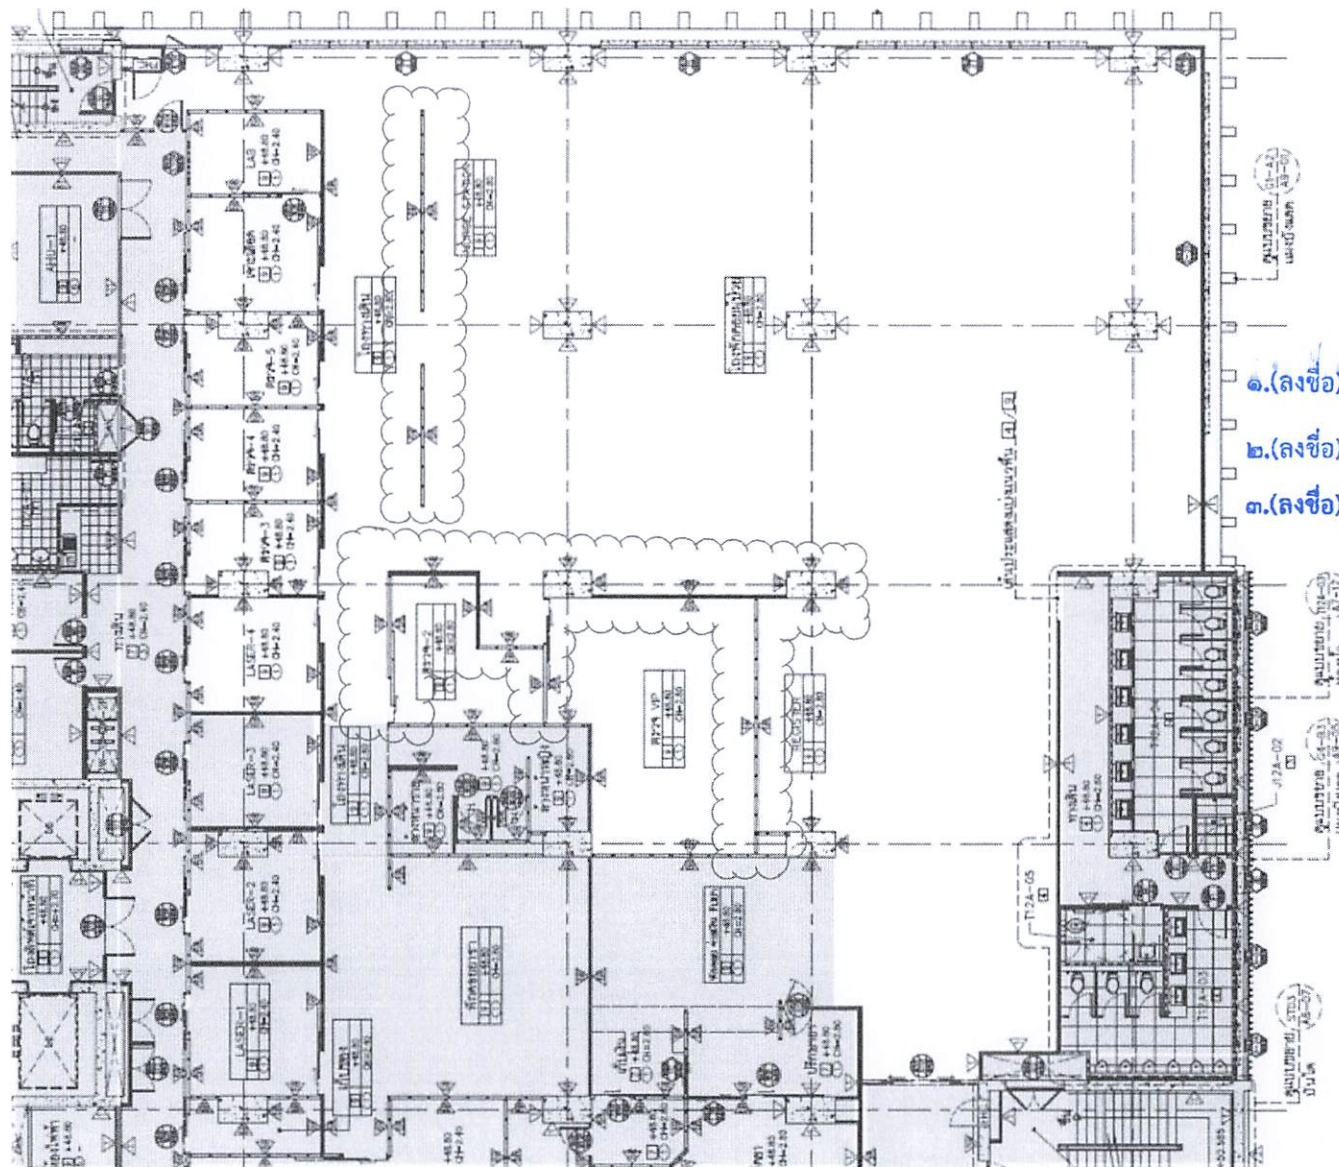

- ๑.(ลงชื่อ) พี่ .....ประธานกรรมการ  
๒.(ลงชื่อ) วิมล .....กรรมการ  
๓.(ลงชื่อ) ไพโรจน์ .....กรรมการ

|                     |                                  |                  |
|---------------------|----------------------------------|------------------|
| ARCHITECT           | นางสาว ปณณพร บุญคำ ส.จ.น 151     | <i>Pannaporn</i> |
| STRUCTURE ENGINEER  | นาย โชยพันธ์ นิธิพงษ์ ส.ก. 11362 | <i>Shoyan</i>    |
| SANITARY ENGINEER   | นาย สุวัฒน์ วิสิฐพนธ์ ส.ก. 477   | <i>Suwat</i>     |
| ELECTRICAL ENGINEER | นาย นิธิศร์ ราชจันทร์ ส.ก. 6325  | <i>Nithis</i>    |
| MECHANICAL ENGINEER | นาย อาณัติ ตั้งชู ส.ก. 4127      | <i>Aonati</i>    |

DESIGN FOR

PREMIUM CLINIC

12A th. FLOOR

EXISTING PLAN


NO. DWG

ID-01-01

DATE

DRAWN BY:



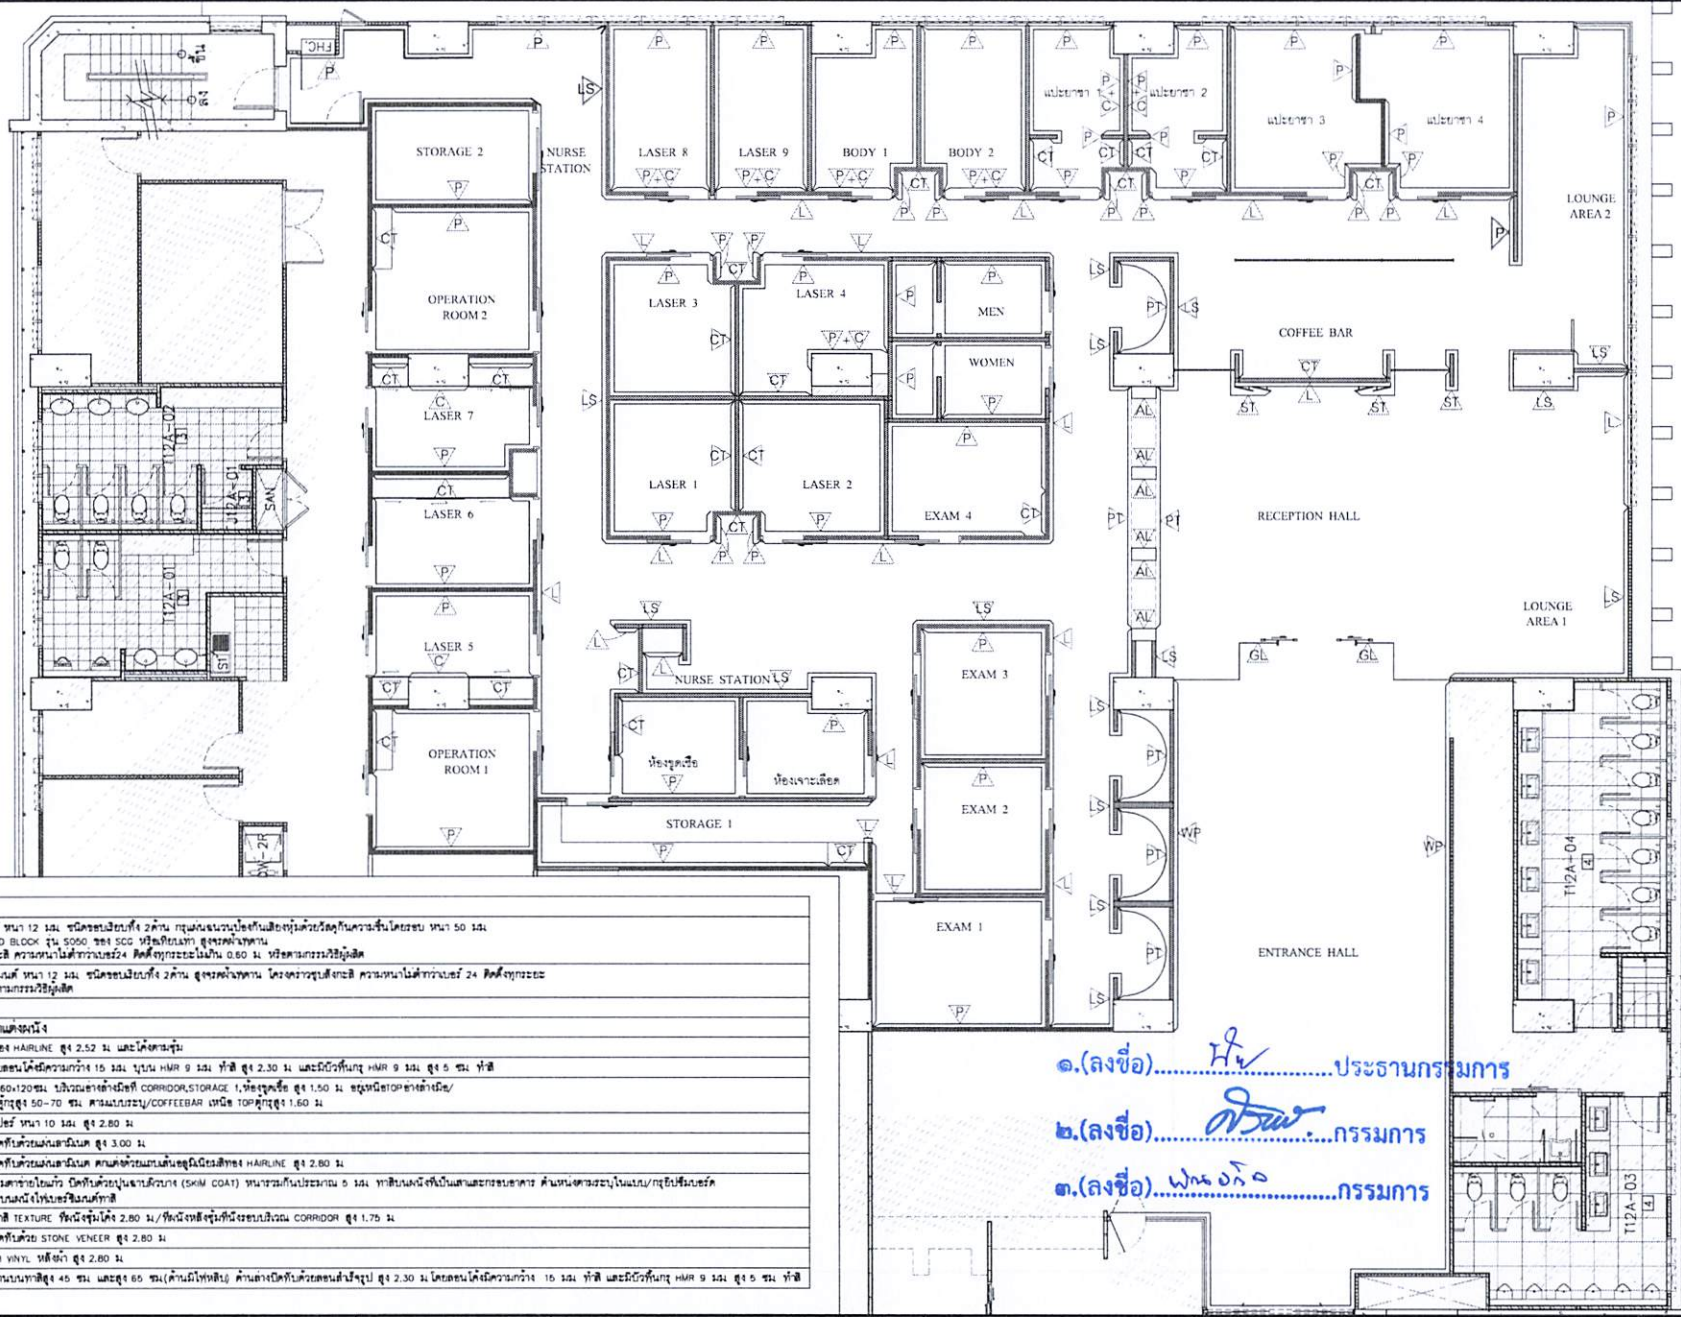


| งานผนัง   |  |
|---|--|
| ผนังทาสีในครัวสีเบสท์ ขนาด 12 มม. ชนิดกระดาษใยหิน 2 ด้าน กรุผนังฉนวนป้องกันเสียงดูดซับด้วยวัสดุกันความร้อนขึ้นโครงขนาด 50 มม. ติดกับผนัง เหนือ ZOUND BLOCK รุ่น 5000 หรือ SGG หรือเทียบเท่า สูงจากพื้นตามโครงการหรือตามรายละเอียด ครอบคลุมพื้นที่ตามรายละเอียด 24 ชั่วโมงต่อเนื่องกัน 0.60 ม. หรือตามกรรมวิธีอื่นที่ |  |
| ผนังทาสีในครัวสีเบสท์ ขนาด 12 มม. ชนิดกระดาษใยหิน 2 ด้าน สูงจากพื้นตามโครงการหรือตามรายละเอียด ครอบคลุมพื้นที่ตามรายละเอียด 24 ชั่วโมงต่อเนื่องกัน 0.60 ม. หรือตามกรรมวิธีอื่นที่   |  |
| ผนังฉนวนกันความร้อน   |  |
| ประเภทวัสดุนิยามตามโครงการ   |  |
| AL วัสดุผนังทาสีในครัวสีเบสท์ HAIRLINE สูง 2.52 ม. และไม้ตามพื้น   |  |
| CT วัสดุผนังทาสีในครัวสีเบสท์ ไม้ตามพื้นไม้ความกว้าง 15 มม. บุนนาค HMR 9 มม. ทาสี สูง 2.30 ม. และฉนวนกันความร้อน HMR 9 มม. สูง 5 ซม. ทาสี   |  |
| CT วัสดุผนังทาสีในครัวสีเบสท์ ขนาด 60x120 มม. ชนิดกระดาษใยหิน CORRIDOR, STORAGE 1, ห้องประชุม สูง 1.50 ม. วัสดุผนังทาสีในครัวสีเบสท์/ไม้ตามพื้นตามโครงการหรือตามรายละเอียด 50-70 ซม. ตามแบบระบุ/COFFEE BAR เหนือ TOP สูง 1.60 ม.                                                                                     |  |
| CT ผนังทาสีในครัวสีเบสท์ ขนาด 10 มม. สูง 2.80 ม.   |  |
| CT วัสดุ HMR 9 มม. ติดกับผนังทาสีในครัวสีเบสท์ สูง 3.00 ม.   |  |
| CT วัสดุ HMR 9 มม. ติดกับผนังทาสีในครัวสีเบสท์ ตามแบบระบุผนังทาสีในครัวสีเบสท์ HAIRLINE สูง 2.80 ม.   |  |
| CT วัสดุตามแบบระบุตามโครงการในครัวสีเบสท์ ติดกับผนังทาสีในครัวสีเบสท์ (SHM COAT) ตามแบบระบุผนังทาสีในครัวสีเบสท์ 5 มม. ทาสีบนผนังทาสีในครัวสีเบสท์ตามโครงการตามแบบระบุผนังทาสีในครัวสีเบสท์   |  |
| CT วัสดุ HMR 9 มม. ทาสี TEXTURE ติดกับผนังทาสีในครัวสีเบสท์ 2.80 ม./ผนังทาสีในครัวสีเบสท์ตามโครงการในครัวสีเบสท์ CORRIDOR สูง 1.70 ม.   |  |
| CT วัสดุ HMR 9 มม. ติดกับผนังทาสีในครัวสีเบสท์ สูง 2.80 ม.   |  |
| CT วัสดุตามแบบระบุ ชนิด VINYL ไม้ตามพื้น สูง 2.80 ม.   |  |
| CT วัสดุ HMR 9 มม. ด้านบนทาสีสูง 45 ซม. และสูง 65 ซม. (ด้านไม้ทาสี) ด้านล่างทาสีในครัวสีเบสท์ตามแบบระบุ สูง 2.30 ม. ติดกับผนังทาสีในครัวสีเบสท์ 15 มม. ทาสี และฉนวนกันความร้อน HMR 9 มม. สูง 5 ซม. ทาสี   |  |

๑.(ลงชื่อ).....ประธานกรรมการ

๒.(ลงชื่อ).....กรรมการ

๓.(ลงชื่อ).....กรรมการ

|                     |                          |           |                |                         |           |      |
|---------------------|--------------------------|-----------|----------------|-------------------------|-----------|------|
| ARCHITECT           | นางสาว ปณณพร บุญคำ       | ส.ศ.น 151 | DESIGN FOR     | 12A th. FLOOR           | NO.       | DWG. |
| STRUCTURE ENGINEER  | นาย โชติพัฒน์ นิมิตรพงษ์ | สช.11362  | PREMIUM CLINIC | WALL SPECIFICATION PLAN | ID-01-03  |      |
| SANITARY ENGINEER   | นาย ศุภณัฐ วิจิตรอนันต์  | สช.477    |                | SCALE 1 : 125           | DATE      |      |
| ELECTRICAL ENGINEER | นาย นิรันดร์ ระยั้งวงษ์  | สพท.6325  |                |                         | DRAWN BY: |      |
| MECHANICAL ENGINEER | นาย อานัติ ตั้งชู        | สท.4127   |                |                         |           |      |

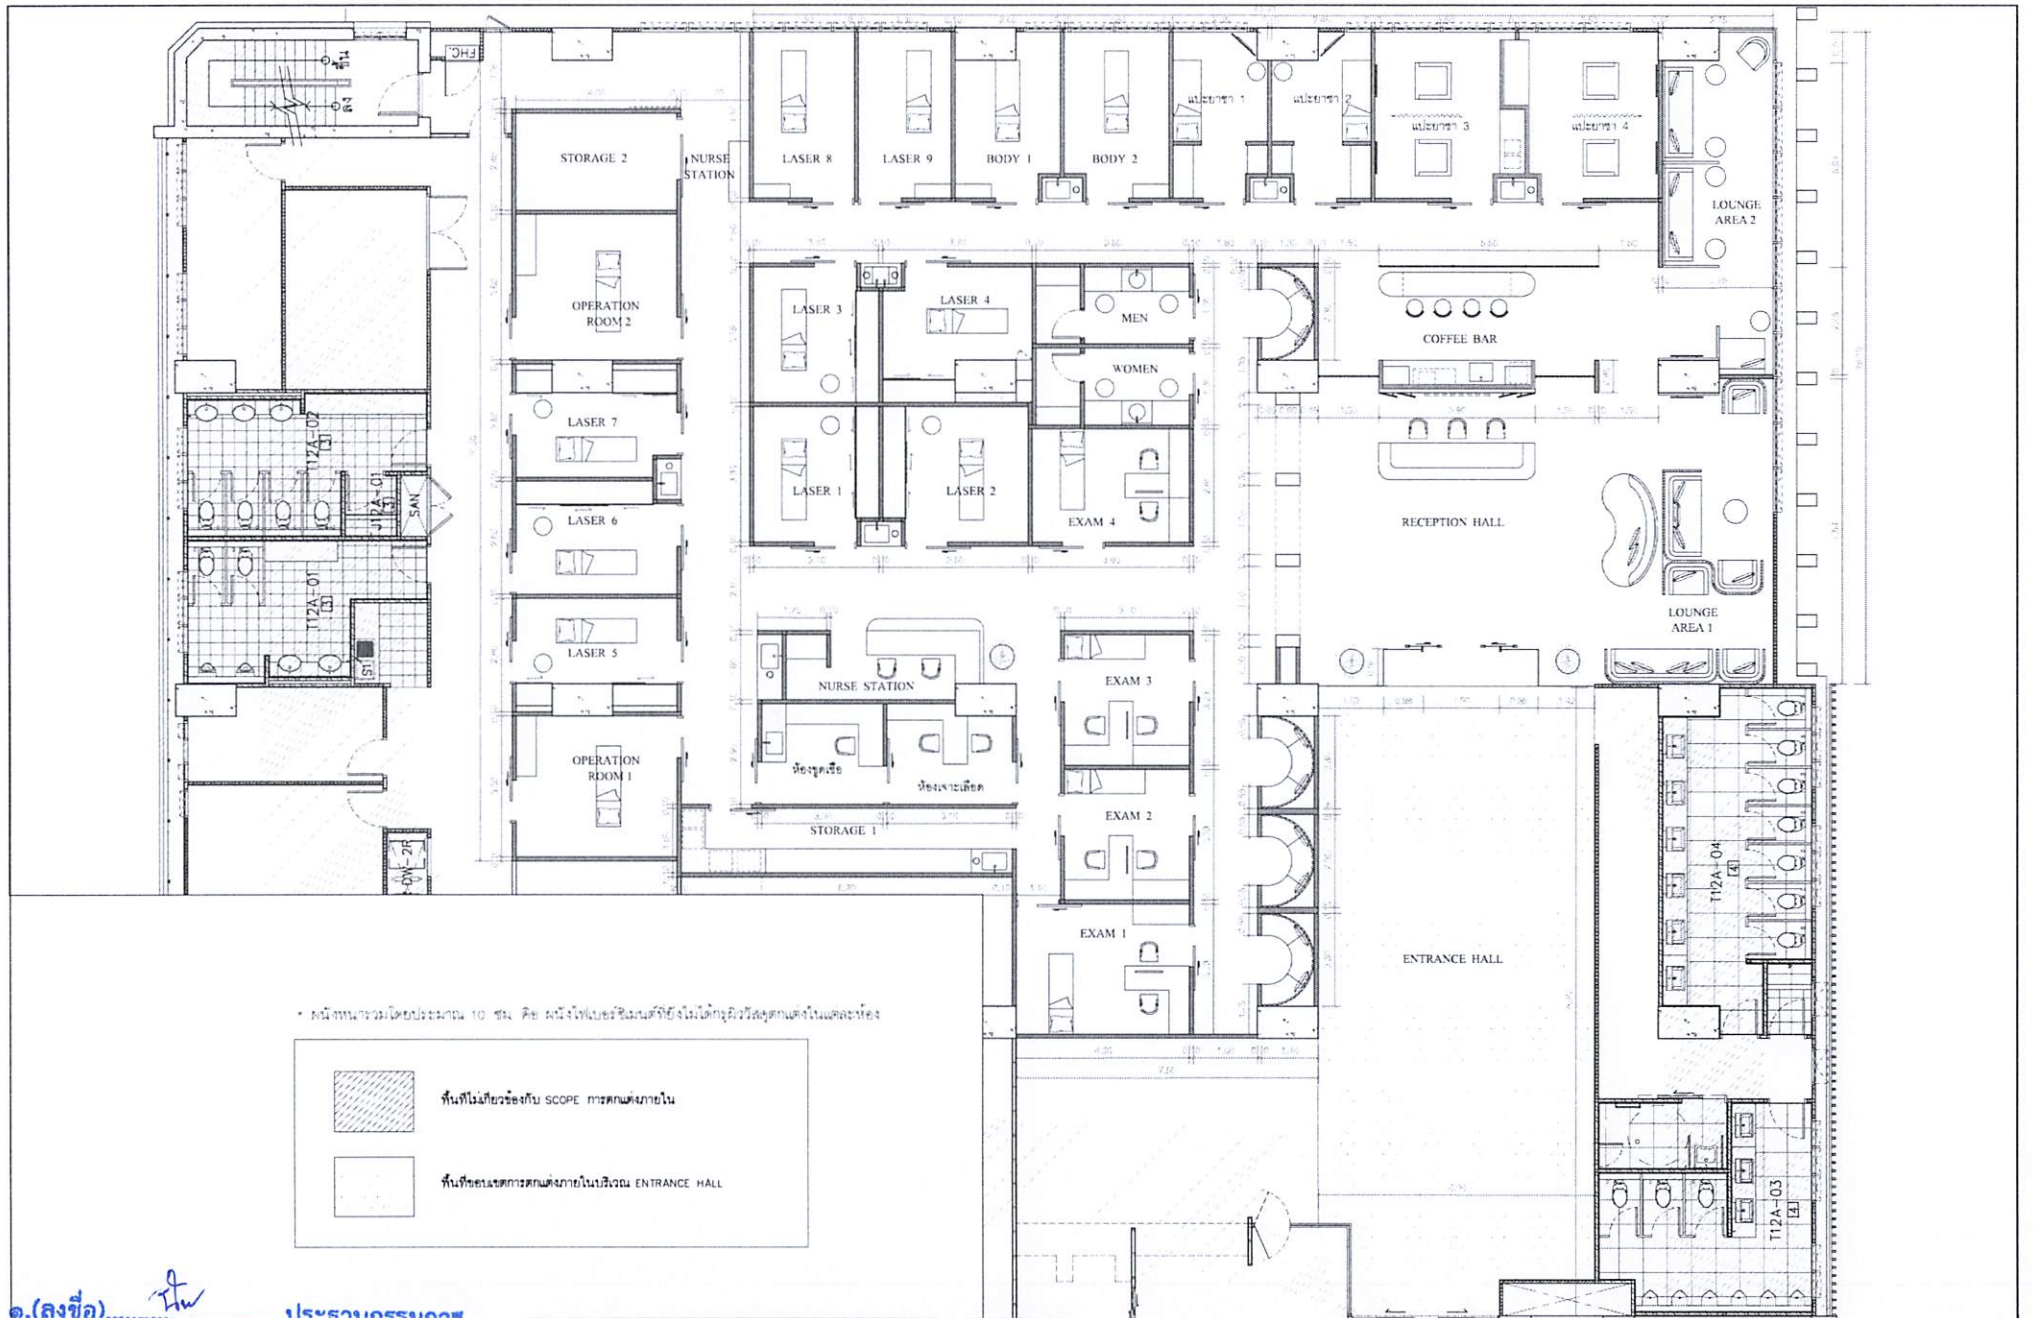


๑. (ลงชื่อ) *Thw* ประธานกรรมการ  
 ๒. (ลงชื่อ) *ก.วิเศษ* กรรมการ  
 ๓. (ลงชื่อ) *พ.พ.พ.* กรรมการ

|                     |                        |           |                 |
|---------------------|------------------------|-----------|-----------------|
| ARCHITECT           | นางสาว ปกพร บุญคำ      | ส.สน 151  | <i>Redeem</i>   |
| STRUCTURE ENGINEER  | นาย ไชยพัฒน์ นิธิตพงษ์ | สข. 11362 | <i>P</i>        |
| SANITARY ENGINEER   | นาย ศุภกฤต วิจิตรนันท์ | สส. 477   | <i>Su</i>       |
| ELECTRICAL ENGINEER | นาย นิรันดร์ ระวีวงษ์  | สพ. 6325  | <i>นิรันดร์</i> |
| MECHANICAL ENGINEER | นาย อานัติ ตั้งชู      | สภ. 4127  | <i>อานัติ</i>   |

DESIGN FOR  
 PREMIUM CLINIC

12A th. FLOOR  
 KEY PLAN  
 SCALE 1 : 125

|           |      |
|-----------|------|
| NO.       | DWG. |
| ID-01-04  |      |
| DATE      |      |
| DRAWN BY: |      |

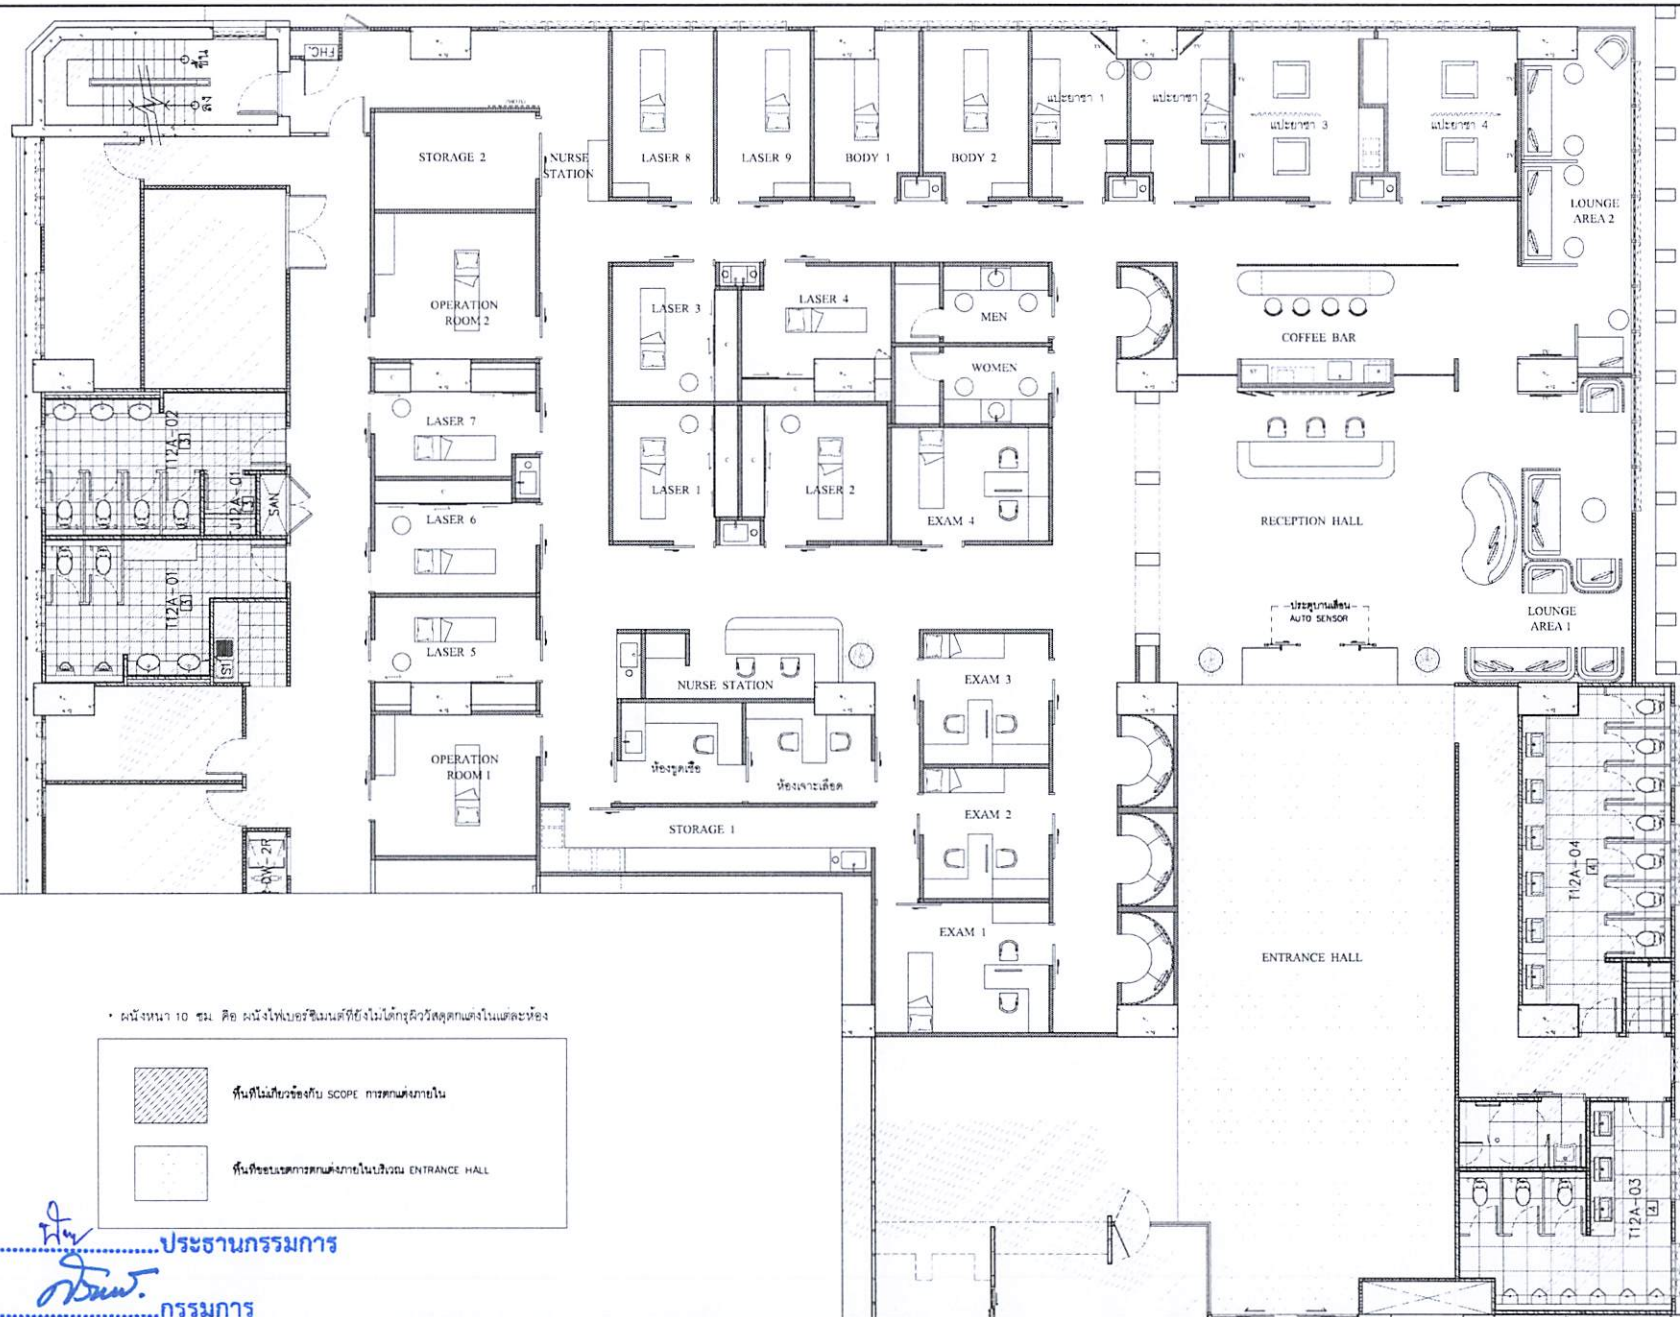

\* หน้า 10 ซม. คือ หน้าไปบอร์ดสีเข้มที่ขึงไม้กรุผิววัสดุตกแต่งในแต่ละห้อง



พื้นที่ภายในขอบเขตกับ SCOPE การตกแต่งภายใน



พื้นที่นอกขอบเขตการตกแต่งภายในบริเวณ ENTRANCE HALL

๑.(ลงชื่อ).....*ฝัฟ*.....ประธานกรรมการ

๒.(ลงชื่อ).....*อ.นพ. ธรรมการ*.....กรรมการ

๓.(ลงชื่อ).....*ฝัฟ*.....กรรมการ


|                     |                          |          |                      |
|---------------------|--------------------------|----------|----------------------|
| ARCHITECT           | นางสาว ปุณณพร บุญคำ      | ส.สน 151 | <i>ฝัฟ</i>           |
| STRUCTURE ENGINEER  | นาย โชติพัฒน์ นิมิตรพงษ์ | สย.11362 | <i>อ.นพ. ธรรมการ</i> |
| SANITARY ENGINEER   | นาย สุภณัฐ วิจิตรอนันท์  | สย.477   | <i>อ.นพ. ธรรมการ</i> |
| ELECTRICAL ENGINEER | นาย นิรันดร์ ระบิงวรงค์  | สพท.6325 | <i>อ.นพ. ธรรมการ</i> |
| MECHANICAL ENGINEER | นาย ยานิติ ตั้งรัฐ       | สท.4127  | <i>อ.นพ. ธรรมการ</i> |

DESIGN FOR  
PREMIUM CLINIC

12A th. FLOOR  
FURNITURE LAYOUT  
SCALE 1 : 125

NO. DNG  
ID-01-05  
DATE

DRAWN BY:

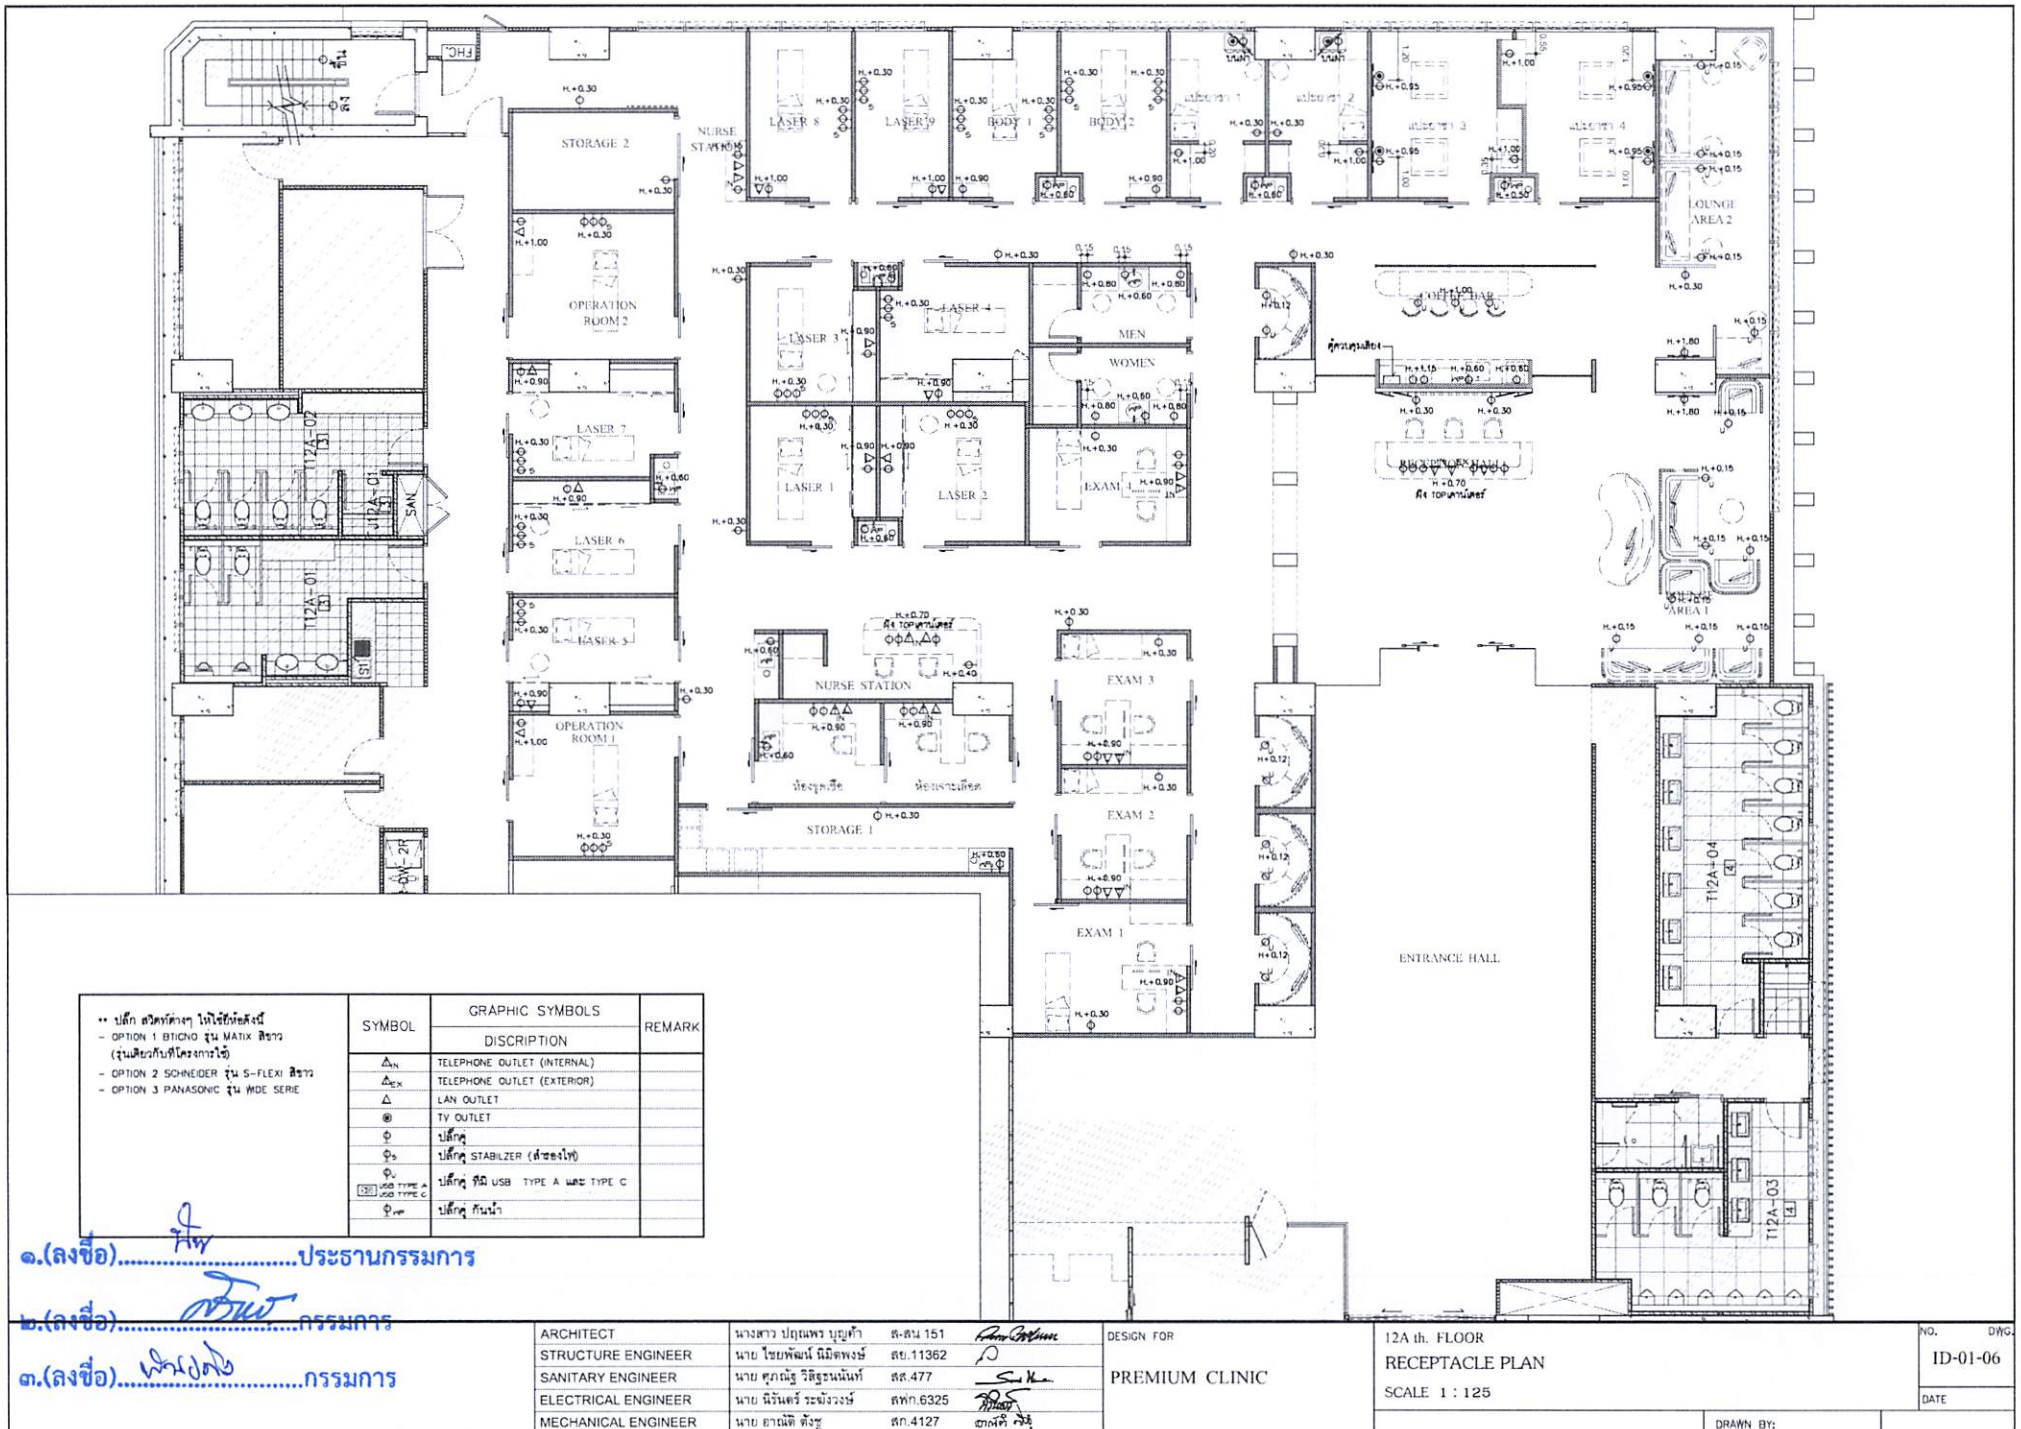

สำนักงานเขตดอนเมือง  
ทั้งหมดเป็นอเนกประสงค์ หนา 9 มม.  
ทาสี [PT-1]  
โครงสร้างเหล็กชุบสังกะสี  
หนา 1.5 มม. ระยะ 24  
ระบบ C-LINE ระยะ 24  
โดยประมาณ 60x60 ซม.  
พร้อมอุปกรณ์ยึดแตรวน  
ตามมาตรฐานผู้ผลิต

- \*\* ห้องที่มีระบบปรับอากาศบนฝ้าเพดาน
- ห้อง EXAM 1-4
  - ห้อง OPERATION 1-2

- \*\* ฝ้าเพดาน :
- ฝ้าเพดานทั้งหมดเป็นฝ้าเพดาน  
สูง+2.80 ม ทาสี [PT-1] ทำการติดไฟ  
ยกสูง+3.00 ม ทาสี [PT-1]
  - ฝ้าเพดาน RECEPTION HALL เป็นฝ้า  
เพดาน สูง+2.80 ม ทาสี [PT-1]  
ทำการติดไฟยกสูง+3.20 ม  
ทาสี [PT-1]
  - ฝ้าเพดานห้อง LASER 5-7,  
OPERATION 1-2, STORAGE 2  
เป็นฝ้าเพดานสูง+2.40ม ทาสี [PT-1]  
ทำการติดไฟยกสูง +2.60 ม  
ทาสี [PT-1]

| SYMBOL | GRAPHIC SYMBOLS<br>DISCRIPTION | SYMBOL | GRAPHIC SYMBOLS<br>DISCRIPTION                     |
|--------|--------------------------------|--------|----------------------------------------------------|
|        | CHANDELIER                     |        | ลำโพง (BACK GROUND SOUND)                          |
|        | PANDANT                        |        | TRANSFER สวมเสื้อ                                  |
|        | DOWNLIGHT                      |        | JUNCTION ไฟสำหรับป้ายแสดงไฟ<br>แสดงต้องกำลังใช้งาน |
|        | LED STRIP LIGHT                |        | JUNCTION ไฟ สำหรับเซ็นเซอร์                        |
|        | ADJUSTABLE LIGHT               |        | หัวควบคุมเสียงจากลำโพง (อยู่ที่ COFFEE BAR)        |
|        | SWITCH                         |        | โซนวางตัว                                          |
|        | CASSETTE TYPE 400x400          |        | หน้ากากแอร์บนฝ้าเพดานของเดิม                       |
|        | SUPPLY GRILL                   |        |                                                    |
|        | RETURN GRILL                   |        |                                                    |
|        | ควบคุมไฟด้วยรีโมท              |        |                                                    |

๑.(ลงชื่อ).....ประธานกรรมการ  
๒.(ลงชื่อ).....กรรมการ  
๓.(ลงชื่อ).....ก


ARCHITECT นางสาว ปณณพร บุญคำ ส.สน 151  
STRUCTURE ENGINEER นาย วิชาญ นิมิตพงษ์ สย.11362  
SANITARY ENGINEER นาย ศุภนัฐ วิจิตรอนันท์ สส.477  
ELECTRICAL ENGINEER นาย นิพนธ์ ระบือวงษ์ สทก.6325  
MECHANICAL ENGINEER นาย อานันท์ ตั้งสุข สก.4127

DESIGN FOR  
PREMIUM CLINIC

12A th. FLOOR  
REFLECTED CEILING PLAN  
SCALE 1 : 125


NO. DWG.  
ID-01-07  
DATE  
DRAWN BY:



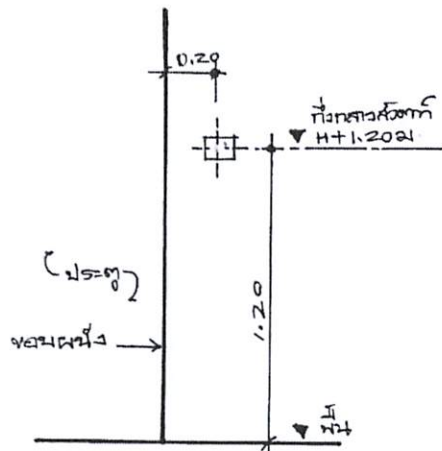


TYPICAL ประตูติดผนังในห้อง


- ๑.(ลงชื่อ).....*พิชิต*.....ประธานกรรมการ
- ๒.(ลงชื่อ).....*ศิริพร*.....กรรมการ
- ๓.(ลงชื่อ).....*พินิจ*.....กรรมการ

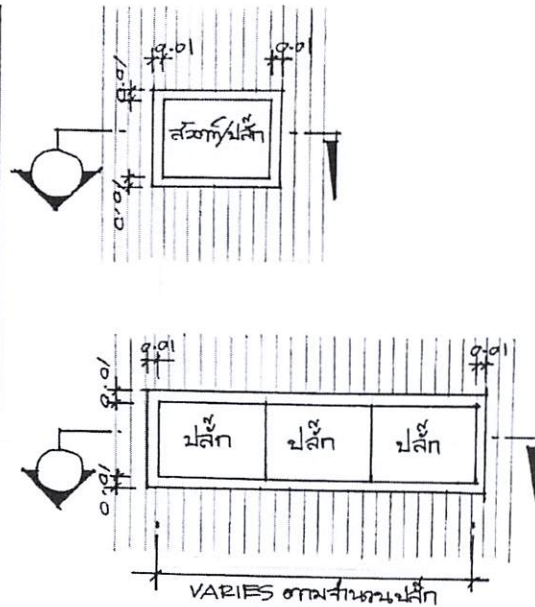

TYPICAL และ DETAIL ประตูติดผนัง ประตู, หน้าต่าง  
บนผนังคอนกรีต

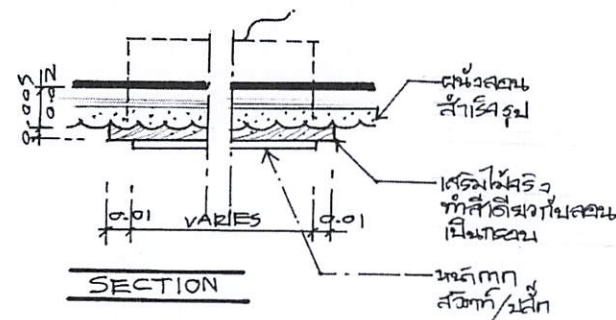


SECTION

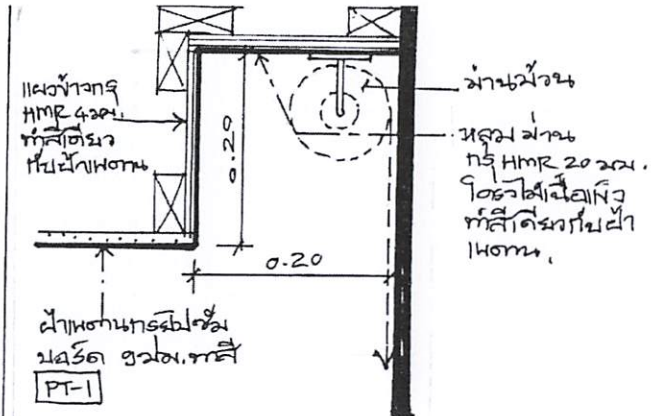





TYPICAL หลุมผ่าน

ผนังไฟเบอร์ซีเมนต์

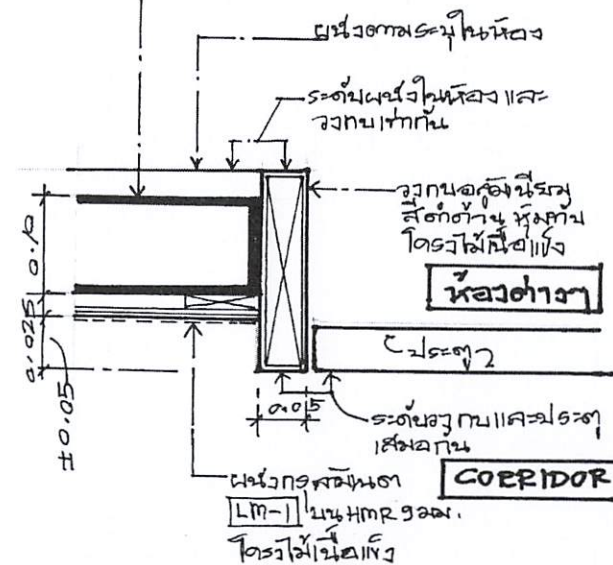

TYPICAL วงกบบานเลื่อน

|                     |                                                     |                |                                                                    |        |      |
|---------------------|-----------------------------------------------------|----------------|--------------------------------------------------------------------|--------|------|
| ARCHITECT           | นางสาว ปณณพร บุญคำ ส.ชน 151 <i>ปณณพร</i>            | DESIGN FOR     | 12A th. FLOOR                                                      | NO.    | DWG. |
| STRUCTURE ENGINEER  | นาย วิชาญ วัฒนพงษ์ ส.ช. 11362 <i>วิชาญ</i>          | PREMIUM CLINIC | TYPICAL ติดตั้งสวิตช์ไฟสัปดาห์ และ ติดตั้งปลั๊กสวิตช์บนผนังคอนกรีต | TYP-01 |      |
| SANITARY ENGINEER   | นาย ชูเกียรติ วิจิตรวัฒน์ ส.ช. 477 <i>ชูเกียรติ</i> |                |                                                                    | DATE   |      |
| ELECTRICAL ENGINEER | นาย นิพนธ์ ระวีรักษ์ ส.ช. 8325 <i>นิพนธ์</i>        |                |                                                                    |        |      |
| MECHANICAL ENGINEER | นาย อานันท์ ตั้งสุ ส.ช. 4127 <i>อานันท์</i>         |                |                                                                    |        |      |

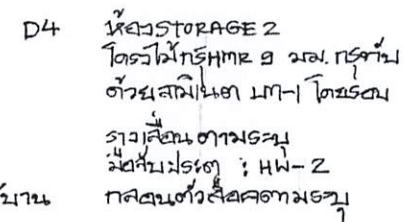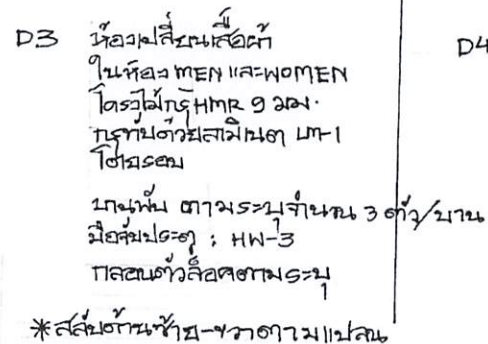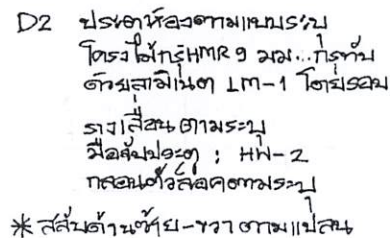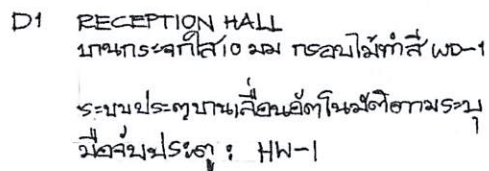

|   |                                                 |                                                  |                                                       |
|---|-------------------------------------------------|--------------------------------------------------|-------------------------------------------------------|
| <div> <div>ARCHITECT</div> <div>นางสาว ปัทมาพร บุญคำ ส.ต.น. 151 <i>Pattama Boonka</i></div> </div> <div> <div>STRUCTURE ENGINEER</div> <div>นาย ไพฑูรย์ นิธิทราภรณ์ สบ.11362 <i>Pai</i></div> </div> <div> <div>SANITARY ENGINEER</div> <div>นาย สุภาณัฐ วิจิตรธนนันท์ สส.477 <i>Su</i></div> </div> <div> <div>ELECTRICAL ENGINEER</div> <div>นาย นิธิพงศ์ ระยไธวัช สทศ.6325 <i>Nithipong</i></div> </div> <div> <div>MECHANICAL ENGINEER</div> <div>นาย อานันท์ ศรีสุข สทศ.4127 <i>Anant</i></div> </div> | <div>DESIGN FOR</div> <div>PREMIUM CLINIC</div> | <div>12A th. FLOOR</div> <div>DOOR TYPICAL</div> | <div>NO. DWG.</div> <div>TYP-02</div> <div>DATE</div> |
|   |                                                 |                                                  |                                                       |
