

|                         |                      |                          |
|-------------------------|----------------------|--------------------------|
| PROJECT : PI RENOVATION | PANEL BOARD SCHEDULE | CAPACITY : 24 CIRCUITS   |
| PANEL No : LPAC12A/2    |                      | LOCATION : 12A th. FLOOR |
| MAIN : CB.3P 40AT/100AF |                      | MOUNTING : SURFACE       |

| CIRCUIT No.                     | DESCRIPTION | CIRCUIT BREAKER                           |      |    | ICB                     | CONDUCTOR  |        | RACEWAY                   |      | CONNECTED LOAD IN VA |         |         | REMARK |  |
|---------------------------------|-------------|-------------------------------------------|------|----|-------------------------|------------|--------|---------------------------|------|----------------------|---------|---------|--------|--|
|                                 |             | No.                                       | POLE | AT |                         | SIZE       | TYPE   | SIZE                      | TYPE | PHASE A              | PHASE B | PHASE C |        |  |
| 1                               | FC(NEW)     | 1                                         | 16   |    | ICB 6 kA 240/415V 50 Hz | 2x2.5/2.5G | IEC 01 | 15 mm                     | EMT  | 500                  |         |         |        |  |
| 3                               | FC(NEW)     | 1                                         | 16   |    |                         | 2x2.5/2.5G | IEC 01 | 15 mm                     | EMT  |                      | 500     |         |        |  |
| 5                               | FC(NEW)     | 1                                         | 16   |    |                         | 2x2.5/2.5G | IEC 01 | 15 mm                     | EMT  |                      |         | 500     |        |  |
| 7                               | FC-12A-08   | 1                                         | 16   |    |                         | 2x2.5/2.5G | IEC 01 | 15 mm                     | EMT  | 500                  |         |         |        |  |
| 9                               | FC-12A-09   | 1                                         | 16   |    |                         | 2x2.5/2.5G | IEC 01 | 15 mm                     | EMT  |                      | 500     |         |        |  |
| 11                              | FC-12A-10   | 1                                         | 16   |    |                         | 2x2.5/2.5G | IEC 01 | 15 mm                     | EMT  |                      |         | 500     |        |  |
| 13                              | SPARE       | 1                                         | 16   |    |                         | -          | -      | -                         | -    | -                    | -       | -       |        |  |
| 15                              | SPARE       | 1                                         | 16   |    |                         | -          | -      | -                         | -    | -                    | -       | -       |        |  |
| 17                              | SPARE       | 1                                         | 16   |    |                         | -          | -      | -                         | -    | -                    | -       | -       |        |  |
| 19                              | SPACE       | -                                         | -    |    |                         | -          | -      | -                         | -    | -                    | -       | -       |        |  |
| 21                              | SPACE       | -                                         | -    |    |                         | -          | -      | -                         | -    | -                    | -       | -       |        |  |
| 23                              | SPACE       | -                                         | -    |    |                         | -          | -      | -                         | -    | -                    | -       | -       |        |  |
| 2                               |             |                                           |      |    |                         |            |        |                           |      |                      | 5890    |         |        |  |
| 4                               | SPARE       | 3                                         | 32   |    |                         | -          | -      | -                         | -    | -                    |         | 5890    |        |  |
| 6                               |             |                                           |      |    |                         |            |        |                           |      |                      |         |         | 5890   |  |
| 8                               | FC-12A-11   | 1                                         | 16   |    |                         | 2x2.5/2.5G | IEC 01 | 15 mm                     | EMT  | 500                  |         |         |        |  |
| 10                              | FC-12A-12   | 1                                         | 16   |    |                         | 2x2.5/2.5G | IEC 01 | 15 mm                     | EMT  |                      | 500     |         |        |  |
| 12                              | FC-12A-13   | 1                                         | 16   |    |                         | 2x2.5/2.5G | IEC 01 | 15 mm                     | EMT  |                      |         | 500     |        |  |
| 14                              | FC-12A-14   | 1                                         | 16   |    |                         | 2x2.5/2.5G | IEC 01 | 15 mm                     | EMT  | 500                  |         |         |        |  |
| 16                              | FFU         | 1                                         | 16   |    |                         | 2x2.5/2.5G | IEC 01 | 15 mm                     | EMT  |                      | 500     |         |        |  |
| 18                              | FFU         | 1                                         | 16   |    |                         | 2x2.5/2.5G | IEC 01 | 15 mm                     | EMT  |                      |         | 500     |        |  |
| 20                              | SPARE       | 1                                         | 16   |    |                         | -          | -      | -                         | -    | -                    | -       | -       |        |  |
| 22                              | SPARE       | 1                                         | 16   |    |                         | -          | -      | -                         | -    | -                    | -       | -       |        |  |
| 24                              | SPARE       | 1                                         | 16   |    |                         | -          | -      | -                         | -    | -                    | -       | -       |        |  |
| TOTAL CONNECTED LOAD            |             |                                           |      |    |                         |            |        |                           |      | 7890                 | 7890    | 7890    |        |  |
|                                 |             |                                           |      |    |                         |            |        |                           |      | 23670                |         |         |        |  |
| TOTAL DEMAND LOAD (100%)        |             |                                           |      |    |                         |            |        |                           |      | 18936                |         |         |        |  |
| CONNECTED TO : SDB12A(EXISTING) |             | MAIN CONDUCTOR : 4 x 10/G.4 Sq.mm.-IEC 01 |      |    |                         |            |        | RACEWAY : IN #25 mm. EMT. |      |                      |         |         |        |  |
| ICB 25 kA : 3P 40AT/100AF       |             |                                           |      |    |                         |            |        |                           |      |                      |         |         |        |  |

RCBO : RESIDUAL CURRENT CIRCUIT BREAKER WITH OVER CURRENT PROTECTION

๑.(ลงชื่อ).....ประธานกรรมการ  
 ๒.(ลงชื่อ).....กรรมการ  
 ๓.(ลงชื่อ).....กรรมการ

Chaleeyadesign  
 Chaleeyadesign Co.,Ltd.  
 M 081 9242817 T / F 02 2453581  
 E chaleeyadesign@gmail.com



|                     |                         |           |                   |
|---------------------|-------------------------|-----------|-------------------|
| ARCHITECT           | นางสาว ปณณพร บุญคำ      | ส.ศ.น 151 | <i>Pannaporn</i>  |
| STRUCTURE ENGINEER  | นาย ไชยพัฒน์ นิมิตรพงษ์ | สย.11362  | <i>Chaiyapatt</i> |
| SANITARY ENGINEER   | นาย ศุภณัฐ วิสิษฐอนันท์ | สส.477    | <i>Suphanut</i>   |
| ELECTRICAL ENGINEER | นาย นิพนธ์ ระวีวงษ์     | สพ.ก.6325 | <i>Niphat</i>     |
| MECHANICAL ENGINEER | นาย อานันท์ ตั้ง        | สก.4127   | <i>Anant</i>      |

DESIGN FOR  
**PREMIUM CLINIC**  
 OWNER'S APPROVAL :

12A th. FLOOR

ตารางโหลด 3

NO. DWG.  
 EE-105  
 DATE

ENGINEER : \_\_\_\_\_ DRAWN BY: \_\_\_\_\_

|                           |                      |                        |
|---------------------------|----------------------|------------------------|
| PROJECT : P1 RENOVATION   | PANEL BOARD SCHEDULE | CAPACITY : 12 CIRCUITS |
| PANEL No : EPU12A(1800VA) |                      | LOCATION : ห้องฉีดยา   |
| MAIN : CB 3P 80AT/100AF   |                      | MOUNTING : SURFACE     |

| CIRCUIT No.                  | DESCRIPTION | CIRCUIT BREAKER                            |      |                    | CONDUCTOR | RACEWAY |                           | CONNECTED LOAD IN VA |         |         | REMARK |         |
|------------------------------|-------------|--------------------------------------------|------|--------------------|-----------|---------|---------------------------|----------------------|---------|---------|--------|---------|
|                              |             | No.                                        | POLE | AT                 |           | IC      | SIZE                      | TYPE                 | PHASE A | PHASE B |        | PHASE C |
| 1                            | LASER       | 1                                          | 32   | ICB 2404 18V-50 Hz | 2x10/4G   | IEC 01  | 20 mm                     | EWT                  | 4600    |         |        |         |
| 3                            | LASER       | 1                                          | 32   |                    | 2x10/4G   | IEC 01  | 20 mm                     | EWT                  |         | 4600    |        |         |
| 5                            | LASER       | 1                                          | 32   |                    | 2x10/4G   | IEC 01  | 20 mm                     | EWT                  |         |         | 4600   |         |
| 7                            | LASER       | 1                                          | 32   |                    | 2x10/4G   | IEC 01  | 20 mm                     | EWT                  | 4600    |         |        |         |
| 9                            | SPACE       | 1                                          | 32   |                    | -         | -       | -                         | -                    |         | 4600    |        |         |
| 11                           | SPACE       | 1                                          | 32   |                    | -         | -       | -                         | -                    |         |         | 4600   |         |
|                              |             |                                            |      |                    |           |         |                           |                      |         |         |        |         |
| 2                            | LASER       | 1                                          | 32   |                    | 2x10/4G   | IEC 01  | 20 mm                     | EWT                  | 4600    |         |        |         |
| 4                            | LASER       | 1                                          | 32   |                    | 2x10/4G   | IEC 01  | 20 mm                     | EWT                  |         | 4600    |        |         |
| 6                            | LASER       | 1                                          | 32   |                    | 2x10/4G   | IEC 01  | 20 mm                     | EWT                  |         |         | 4600   |         |
| 8                            | SPACE       | -                                          | -    |                    | -         | -       | -                         | -                    | -       | -       | -      |         |
| 10                           | SPACE       | -                                          | -    |                    | -         | -       | -                         | -                    | -       | -       | -      |         |
| 12                           | SPACE       | -                                          | -    | -                  | -         | -       | -                         | -                    | -       | -       |        |         |
| TOTAL CONNECTED LOAD         |             |                                            |      |                    |           |         |                           |                      | 13800   | 13800   | 13800  |         |
|                              |             |                                            |      |                    |           |         |                           |                      | 41400   |         |        |         |
| TOTAL DEMAND LOAD (80%)      |             |                                            |      |                    |           |         |                           |                      | 33120   |         |        |         |
| CONNECTED TO : UPS(EXISTING) |             | MAIN CONDUCTOR : 4 x 35/G.10 Sq.mm.-IEC 01 |      |                    |           |         | RACEWAY : IN 640 mm. EWT. |                      |         |         |        |         |
| ICB25 KA : 3P 80AT/100AF     |             |                                            |      |                    |           |         |                           |                      |         |         |        |         |

RCBO : RESIDUAL CURRENT CIRCUIT BREAKER WITH OVER CURRENT PROTECTION

๑.(ลงชื่อ).....*หุ*.....ประธานกรรมการ  
 ๒.(ลงชื่อ).....*อ.อ.อ.*.....กรรมการ  
 ๓.(ลงชื่อ).....*พินิจ*.....กรรมการ

Chaleeyadesign  
 Chaleeyadesign Co.,Ltd.  
 M 081 9242817 T / F 02 2453581  
 E chaleeyadesign@gmail.com



|                     |                         |          |                 |
|---------------------|-------------------------|----------|-----------------|
| ARCHITECT           | นางสาว ปณณพร บุญคำ      | ส.ศน 151 | <i>พณณพร</i>    |
| STRUCTURE ENGINEER  | นาย ไชยพัฒน์ นิมิตรพงษ์ | สย.11362 | <i>ไชยพัฒน์</i> |
| SANITARY ENGINEER   | นาย ศุภณัฐ วิสิษฐอนันท์ | สย.477   | <i>ศุภณัฐ</i>   |
| ELECTRICAL ENGINEER | นาย นิพนธ์ ะวะรังษ      | สพท.6325 | <i>นิพนธ์</i>   |
| MECHANICAL ENGINEER | นาย อานันท์ ตั้ง        | สก.4127  | <i>อานันท์</i>  |

DESIGN FOR  
**PREMIUM CLINIC**  
 OWNER'S APPROVAL :

12A th. FLOOR

ตารางโหลด 4

NO. DWG.  
 EE-106  
 DATE

ENGINEER :  
 DRAWN BY:

RELAY CONTROL UNIT SCHEDULE  
(Two-Wire Remote Control System)

PROJECT NAME : P1 RENOVATION  
RELAY CONTROL PANEL No. : RP12A(๒๒๕๖๖)  
CONNECTED TO : LP12A/1, ELP12A/1

LOCATION No. : 12A FL.  
MOUNTING : SURFACE  
SHEET No. : -


| RELAY OR DIMMER OR ANALOG |             |     |     | CIRCUIT    | REMARKS                            |
|---------------------------|-------------|-----|-----|------------|------------------------------------|
| Unit No.                  | ADDRESS No. | No. | AMP | No.        |                                    |
| 1                         | 001         | R01 | 10  | ELP12A/1-1 | 12 CH.<br>RELAY UNIT<br>(10A./CH.) |
|                           | 002         | R02 | 10  | ELP12A/1-1 |                                    |
|                           | 003         | R03 | 10  | LP12A/1-1  |                                    |
|                           | 004         | R04 | 10  | ELP12A/1-1 |                                    |
|                           | 005         | R05 | 10  | LP12A/1-1  |                                    |
|                           | 006         | R06 | 10  | ELP12A/1-1 |                                    |
|                           | 007         | R07 | 10  | LP12A/1-5  |                                    |
|                           | 008         | R08 | 10  | LP12A/1-5  |                                    |
|                           | 009         | R09 | 10  | LP12A/1-5  |                                    |
|                           | 010         | R10 | 10  | ELP12A/1-1 |                                    |
|                           | 011         | R11 | 10  | LP12A/1-5  |                                    |
|                           | 012         | R12 | 10  | LP12A/1-5  |                                    |
| 2                         | 013         | R13 | 10  | LP12A/1-5  | 12 CH.<br>RELAY UNIT<br>(10A./CH.) |
|                           | 014         | R14 | 10  | LP12A/1-5  |                                    |
|                           | 015         | R15 | 10  | LP12A/1-5  |                                    |
|                           | 016         | R16 | 10  | ELP12A/1-7 |                                    |
|                           | 017         | R17 | 10  | ELP12A/1-7 |                                    |
|                           | 018         | R18 | 10  | ELP12A/1-7 |                                    |
|                           | 019         | R19 | 10  | ELP12A/1-7 |                                    |
|                           | 020         | R20 | 10  | ELP12A/1-7 |                                    |
|                           | 021         | R21 | 10  | ELP12A/1-7 |                                    |
|                           | 022         | R22 | 10  | ELP12A/1-7 |                                    |
|                           | 023         | R23 | 10  | ELP12A/1-7 |                                    |
|                           | 024         | R24 | 10  | LP12A/1-3  |                                    |
| 3                         | 025         | R25 | 10  | LP12A/1-3  | 12 CH.<br>RELAY UNIT<br>(10A./CH.) |
|                           | 026         | R26 | 10  | LP12A/1-3  |                                    |
|                           | 027         | R27 | 10  | LP12A/1-3  |                                    |
|                           | 028         | R28 | 10  | LP12A/1-3  |                                    |
|                           | 029         | R29 | 10  | LP12A/1-3  |                                    |
|                           | 030         | R30 | 10  | ELP12A/1-7 |                                    |
|                           | 031         | R31 | 10  | LP12A/1-3  |                                    |
|                           | 032         | R32 | 10  | LP12A/1-3  |                                    |
|                           | 033         | R33 | 10  | ELP12A/1-7 |                                    |
|                           | 034         | R34 | 10  | LP12A/1-3  |                                    |
|                           | 035         | R35 | 10  | LP12A/1-3  |                                    |
|                           | 036         | R36 | 10  | -          |                                    |

| RELAY CONTROL UNIT SCHEDULE<br>(Two-Wire Remote Control System)        |             |     |                                                               |         |                                    |
|------------------------------------------------------------------------|-------------|-----|---------------------------------------------------------------|---------|------------------------------------|
| PROJECT NAME : P1 RENOVATION<br>RELAY CONTROL PANEL No. : RP12A(๒๒๕๖๖) |             |     | LOCATION No. : 12A FL.<br>MOUNTING : SURFACE<br>SHEET No. : - |         |                                    |
| CONNECTED TO : LP12A/1, ELP12A/1                                       |             |     |                                                               |         |                                    |
| RELAY OR DIMMER OR ANALOG                                              |             |     |                                                               | CIRCUIT | REMARKS                            |
| Unit No.                                                               | ADDRESS No. | No. | AMP                                                           | No.     |                                    |
| 4                                                                      | 037         | R37 | 10                                                            | -       | 12 CH.<br>RELAY UNIT<br>(10A./CH.) |
|                                                                        | 038         | R38 | 10                                                            | -       |                                    |
|                                                                        | 039         | R39 | 10                                                            | -       |                                    |
|                                                                        | 040         | R40 | 10                                                            | -       |                                    |
|                                                                        | 041         | R41 | 10                                                            | -       |                                    |
|                                                                        | 042         | R42 | 10                                                            | -       |                                    |
|                                                                        | 043         | R43 | 10                                                            | -       |                                    |
|                                                                        | 044         | R44 | 10                                                            | -       |                                    |
|                                                                        | 045         | R45 | 10                                                            | -       |                                    |
|                                                                        | 046         | R46 | 10                                                            | -       |                                    |
|                                                                        | 047         | R47 | 10                                                            | -       |                                    |
|                                                                        | 048         | R48 | 10                                                            | -       |                                    |
| 5                                                                      | 049         | R49 | 10                                                            | -       | 8 CH.<br>RELAY UNIT<br>(10A./CH.)  |
|                                                                        | 050         | R50 | 10                                                            | -       |                                    |
|                                                                        | 051         | R51 | 10                                                            | -       |                                    |
|                                                                        | 052         | R52 | 10                                                            | -       |                                    |
|                                                                        | 053         | R53 | 10                                                            | -       |                                    |
|                                                                        | 054         | R54 | 10                                                            | -       |                                    |
|                                                                        | 055         | R55 | 10                                                            | -       |                                    |
|                                                                        | 056         | R56 | 10                                                            | -       |                                    |

๑.(ลงชื่อ).....ประธานกรรมการ  
๒.(ลงชื่อ).....กรรมการ  
๓.(ลงชื่อ).....กรรมการ



๑.(ลงชื่อ).....ประธานกรรมการ  
๒.(ลงชื่อ).....กรรมการ  
๓.(ลงชื่อ).....กรรมการ

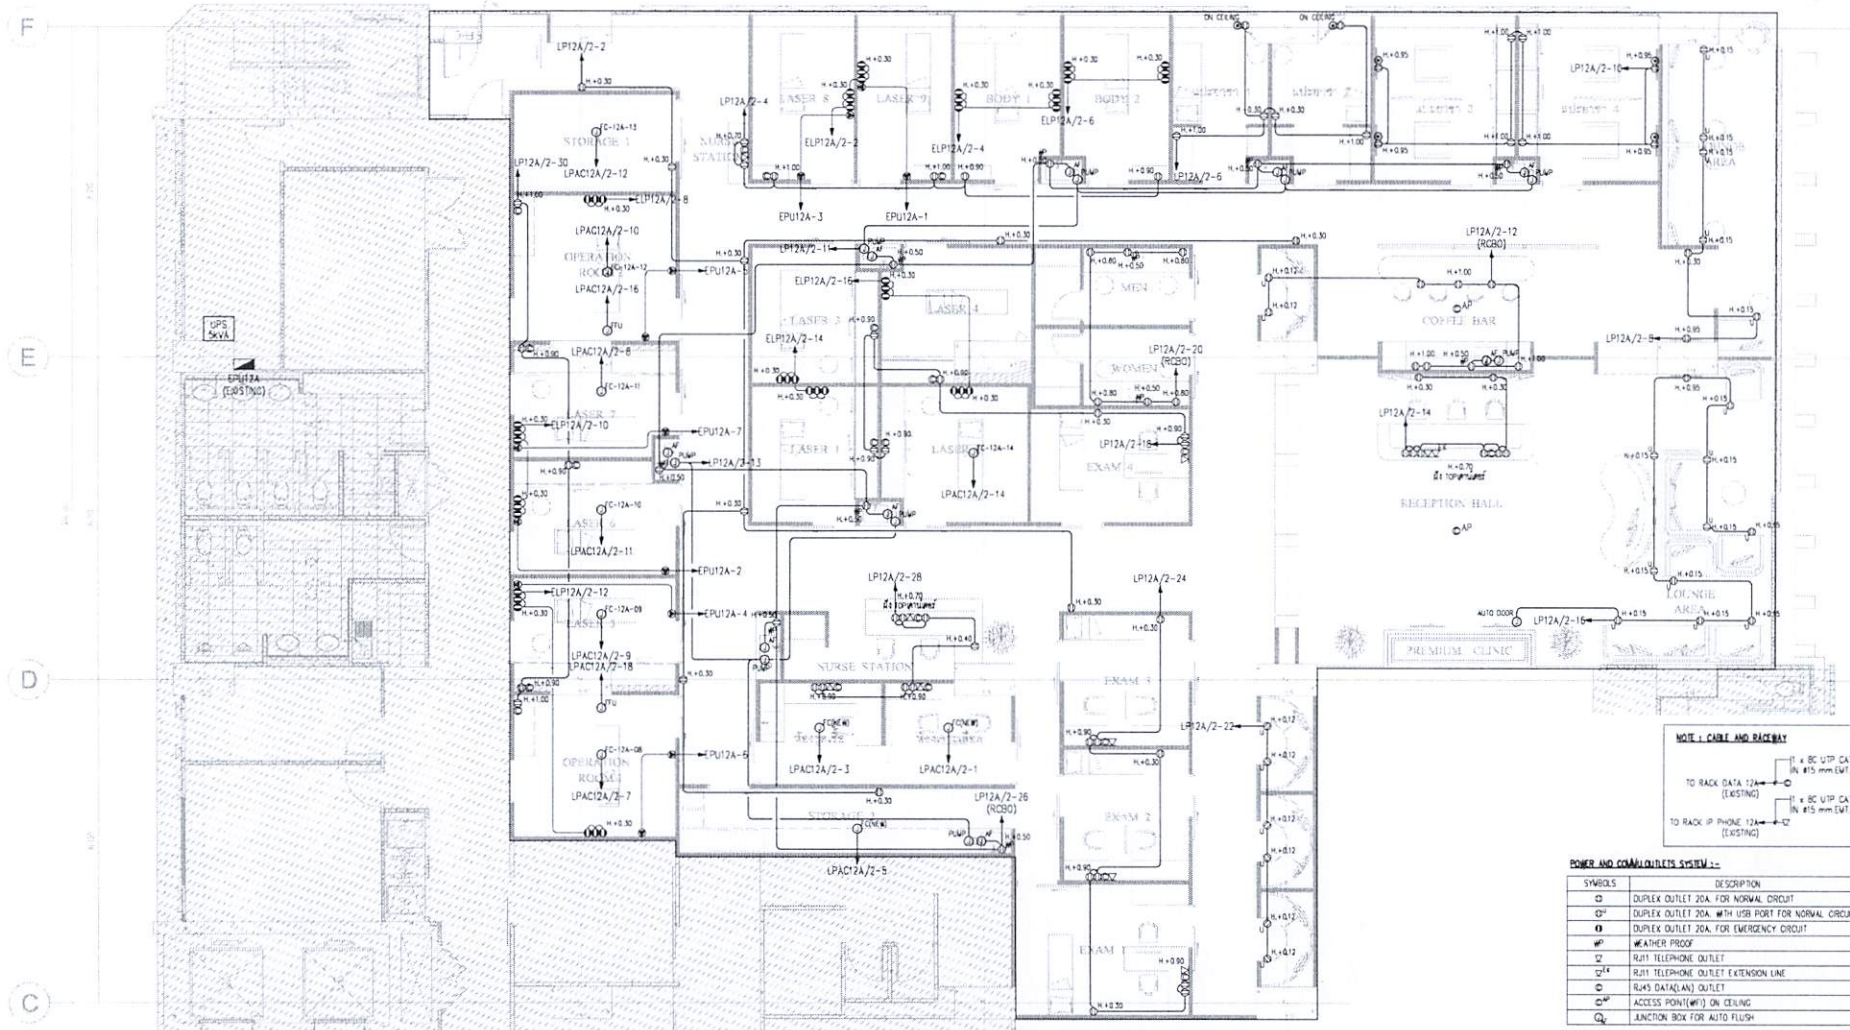

NOTE : CABLE AND RACEWAY  
TO RACK DATA 12A (EXISTING) 1 x BC UTP CAT6 16 #15 mm EWT.  
TO RACK IP PHONE 12A (EXISTING) 1 x BC UTP CAT6 16 #15 mm EWT.

POWER AND COMMUNICATIONS SYSTEM :-

| SYMBOLS        | DESCRIPTION                                         |
|----------------|-----------------------------------------------------|
| □              | DUPLEX OUTLET 20A. FOR NORMAL CIRCUIT               |
| □ <sup>U</sup> | DUPLEX OUTLET 20A. WITH USB PORT FOR NORMAL CIRCUIT |
| □ <sup>E</sup> | DUPLEX OUTLET 20A. FOR EMERGENCY CIRCUIT            |
| W              | WEATHER PROOF                                       |
| □ <sup>T</sup> | RJ11 TELEPHONE OUTLET                               |
| □ <sup>U</sup> | RJ11 TELEPHONE OUTLET EXTENSION LINE                |
| □ <sup>D</sup> | RJ45 DATA(LAN) OUTLET                               |
| □ <sup>A</sup> | ACCESS POINT(WIFI) ON CEILING                       |
| □ <sup>J</sup> | JUNCTION BOX FOR AUTO FLUSH                         |

๐1 แปลงระบบตัวรับไฟฟ้าและไฟฟ้าสื่อสาร  
A30 1:125

ChaleeyoDESIGN  
ChaleeyoDESIGN Co.Ltd.  
M 081 9242817 T / F 02 2453581  
E chaleydesign@gmail.com



|                     |                        |          |                   |
|---------------------|------------------------|----------|-------------------|
| ARCHITECT           | นางสาว ปณณพร บุญคำ     | ส.สน 151 | <i>Pannaporn</i>  |
| STRUCTURE ENGINEER  | นาย ไชยพัฒน์ นิธิพงษ์  | สย.11362 | <i>Chaiyapatt</i> |
| SANITARY ENGINEER   | นาย ศุภณัฐ วิสิษฐพันธ์ | สส.477   | <i>Sudhanut</i>   |
| ELECTRICAL ENGINEER | นาย นิพนธ์ ระพีวงษ์    | สพ.6325  | <i>Niphat</i>     |
| MECHANICAL ENGINEER | นาย ชานนติ ตั้ง        | สก.4127  | <i>Chananti</i>   |

DESIGN FOR  
**PREMIUM CLINIC**  
OWNER'S APPROVAL :

12A th. FLOOR


แปลนระบบตัวรับไฟฟ้าและไฟฟ้าสื่อสาร

ENGINEER :      DRAWN BY :

NO. DWG  
EE-301  
DATE



๑.(ลงชื่อ).....ประธานกรรมการ  
 ๒.(ลงชื่อ).....กรรมการ  
 ๓.(ลงชื่อ).....กรรมการ

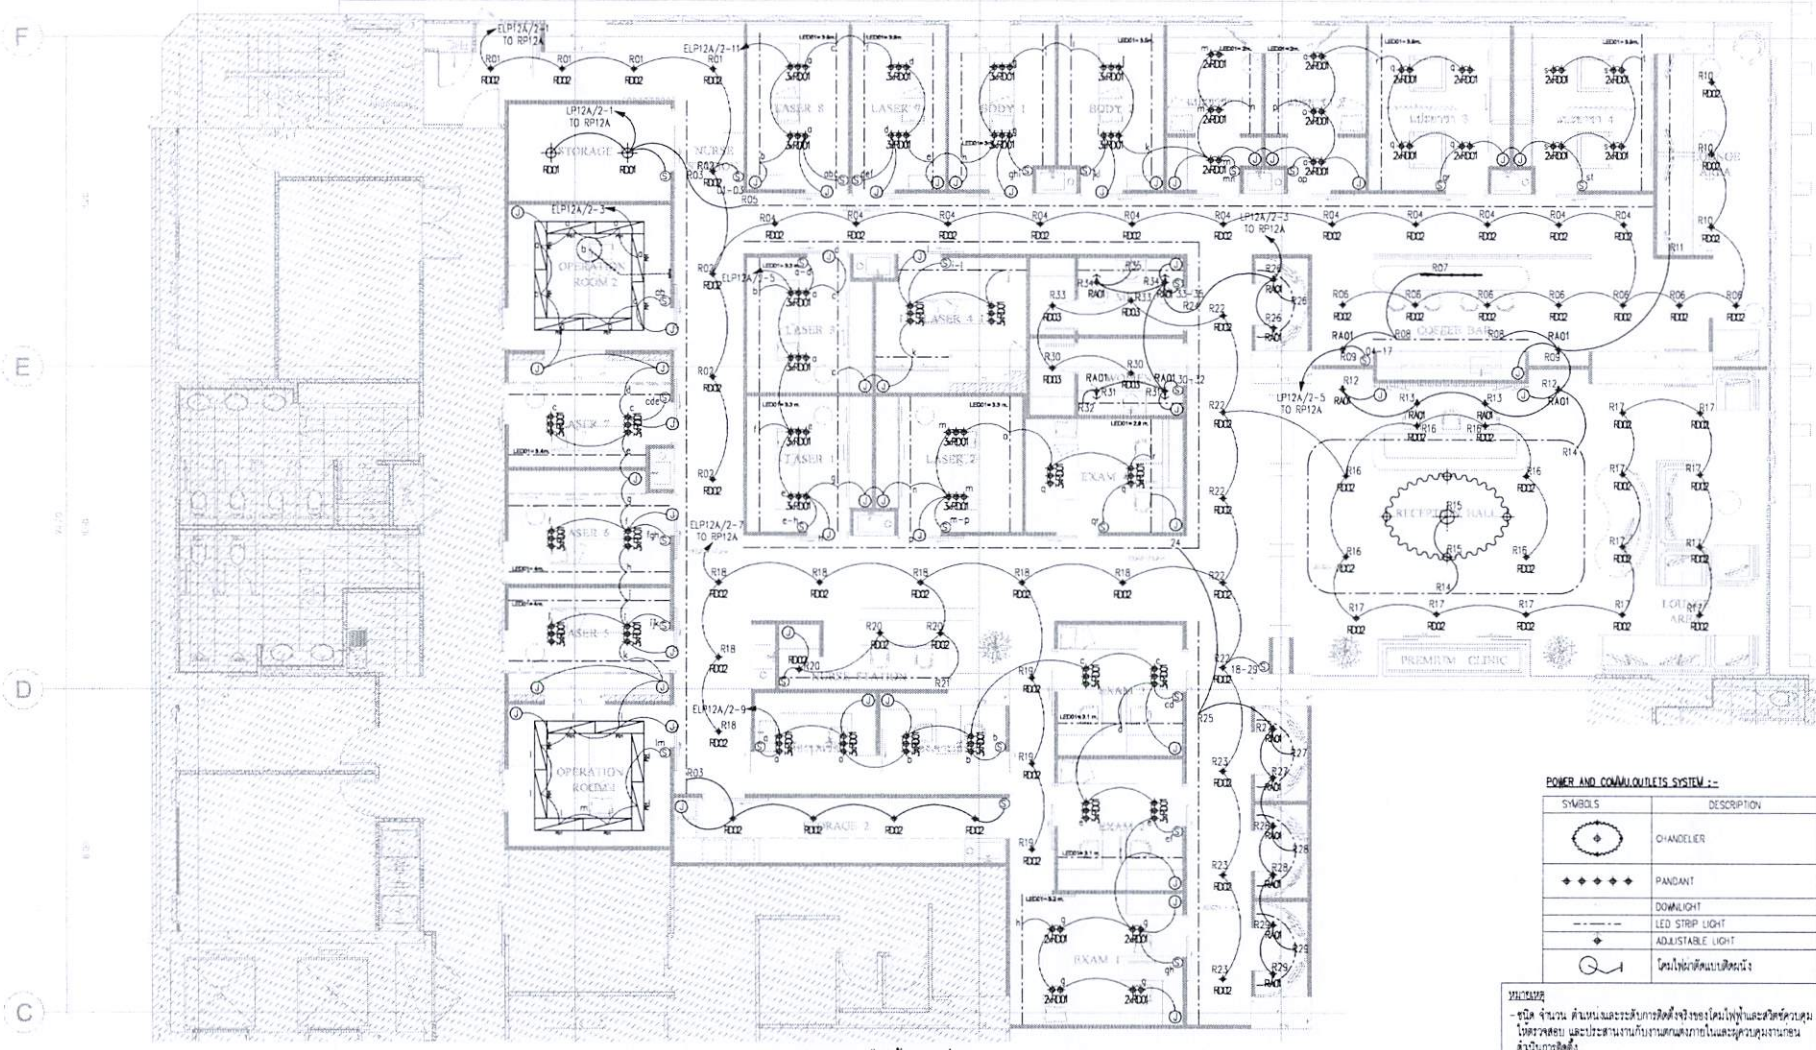

**POWER AND COMMUNICATIONS SYSTEM :-**

| SYMBOLS | DESCRIPTION            |
|---------|------------------------|
|         | C-CHANDLER             |
|         | PANDANT                |
|         | DOWNLIGHT              |
|         | LED STRIP LIGHT        |
|         | ADJUSTABLE LIGHT       |
|         | สายโทรศัพท์แบบเดินผนัง |

**หมายเหตุ**  
 - คู่มือ จำนวน ๓ ฉบับ และระบบการติดตั้งทั้งหมดในไฟฟ้าและวิศวกรรม  
 วิศวกรรม และประสานงานกับงานช่างภายในและภายนอกอาคารตาม  
 มาตรฐานการติดตั้ง

01 **แปลนระบบไฟฟ้าแสงสว่าง**  
 A30 1:125



๑.(ลงชื่อ).....ประธานกรรมการ  
 ๒.(ลงชื่อ).....กรรมการ  
 ๓.(ลงชื่อ).....กรรมการ



EXIT SIGN SYSTEM :-

| SYMBOLS | DESCRIPTION                                         |
|---------|-----------------------------------------------------|
|         | SELF-CONTAINED EMERGENCY 9W LED RECESSED DOWN LIGHT |
|         | SELF-CONTAINED EMERGENCY LIGHT 2 x 9W LED           |
|         | SELF-CONTAINED EMERGENCY LIGHT 2 x 9W LED IP 65     |

EXIT SIGN SYSTEM :-

| SYMBOLS | DESCRIPTION                                           |
|---------|-------------------------------------------------------|
|         | 1x10W LED LAMP FIRE EXIT SIGN, SINGLE SIDE/FRONT EXIT |
|         | 1x10W LED LAMP FIRE EXIT SIGN, DOUBLE SIDE/SIDE EXIT  |
|         | 1x10W LED LAMP FIRE EXIT SIGN, SINGLE SIDE/SIDE EXIT  |

01 แปลงระบบแสงสว่างฉุกเฉินและป้ายทางออกฉุกเฉิน  
 A30 1-125

Chaleeyadesign  
 Chaleeyadesign Co.,Ltd.  
 M 081 9242817 T / F 02 2453581  
 E chaleeyadesign@gmail.com



|                     |                          |          |
|---------------------|--------------------------|----------|
| ARCHITECT           | นางสาว ปิณฑพร บุญคำ      | ส.สน 151 |
| STRUCTURE ENGINEER  | นาย ไชยพัฒน์ นิธิพิทักษ์ | สย.11362 |
| SANITARY ENGINEER   | นาย ศุภณัฐ วิสิษฐอนันท์  | สส.477   |
| ELECTRICAL ENGINEER | นาย นิพนธ์ ระพีวงษ์      | สพ.6325  |
| MECHANICAL ENGINEER | นาย ชานนดี ตั้งฐ         | สก.4127  |

DESIGN FOR  
**PREMIUM CLINIC**

OWNER'S APPROVAL :

12A th. FLOOR


แปลงระบบแสงสว่างฉุกเฉินและป้ายทางออกฉุกเฉิน

ENGINEER :

DRAWN BY:

NO. DWG.  
 EE-303  
 DATE

๑.(ลงชื่อ).....ประธานกรรมการ  
 ๒.(ลงชื่อ).....กรรมการ  
 ๓.(ลงชื่อ).....กรรมการ

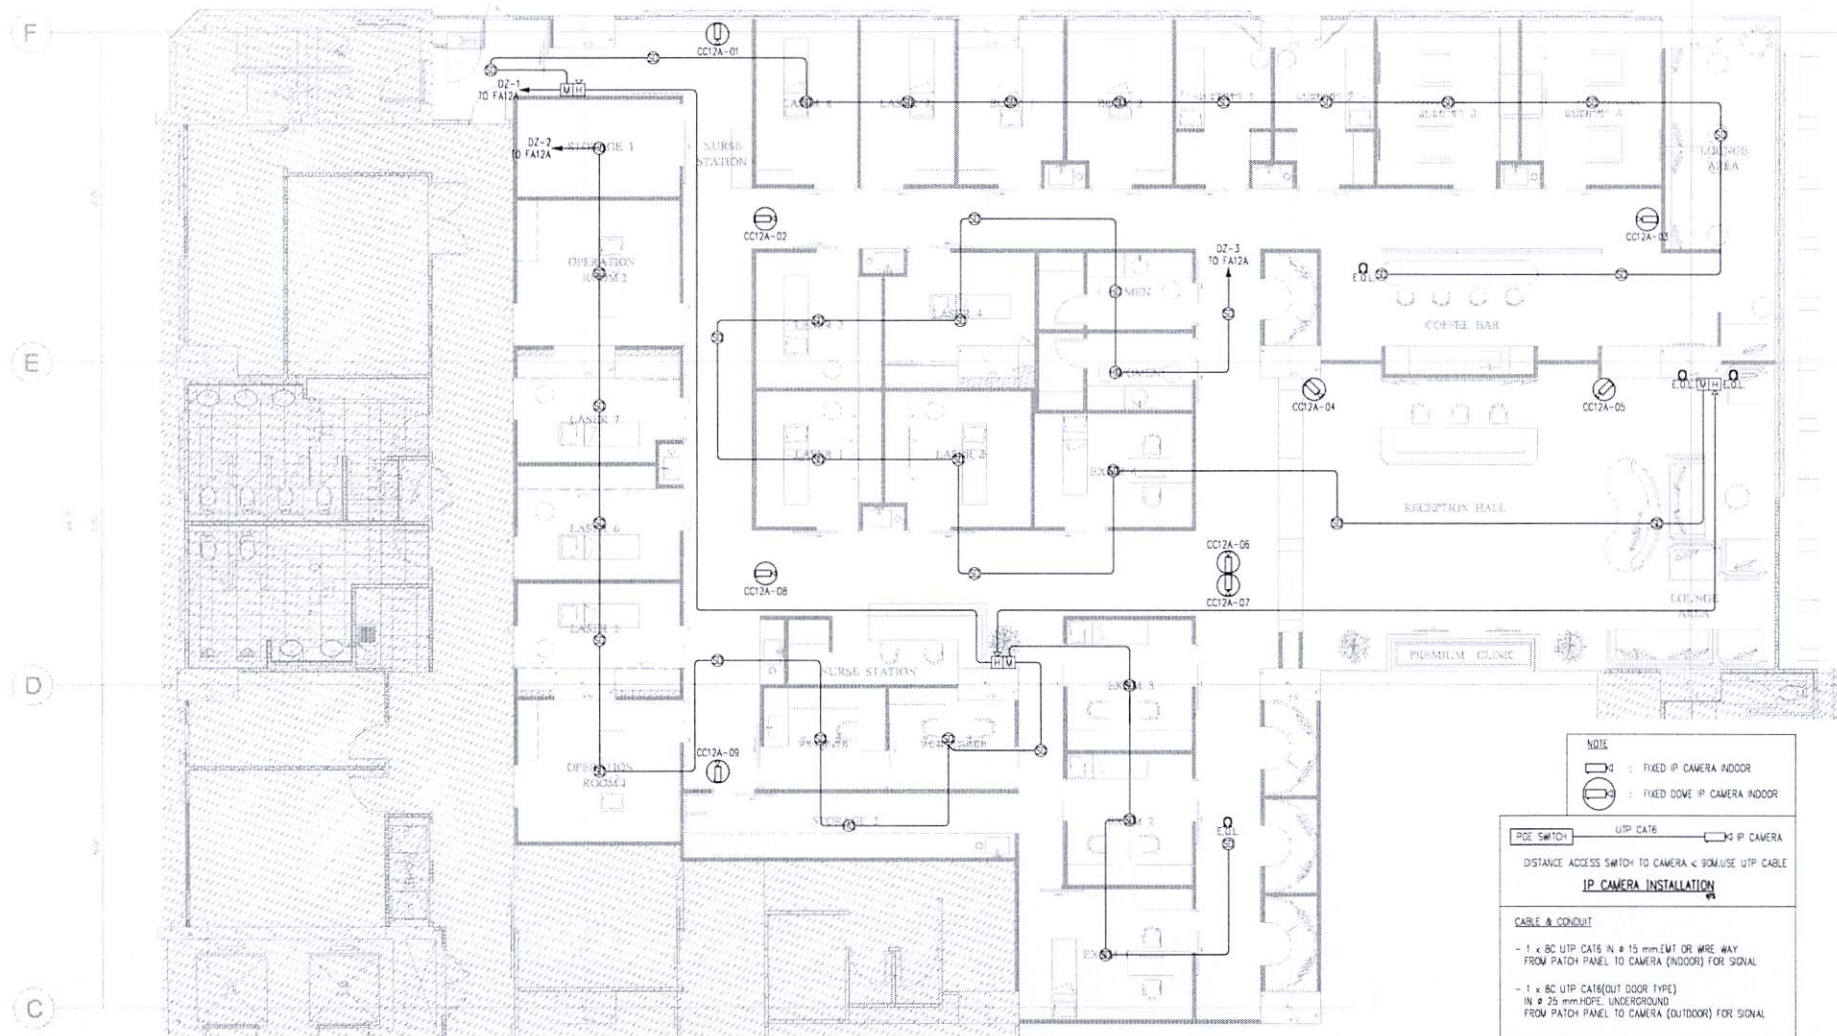

01 แปลนระบบแจ้งเหตุเพลิงไหม้และโทรทัศน์วงจรปิด  
 A30 1:125

ChaleeyadeSIGN  
 ChaleeyadeSIGN Co.,Ltd.  
 M 081 9242817 T / F 02 2453581  
 E chaleeyadesign@gmail.com



|                     |                           |          |             |
|---------------------|---------------------------|----------|-------------|
| ARCHITECT           | นางสาว ปณพพร บุญคำ        | ส.ศน 151 | <i>Pan</i>  |
| STRUCTURE ENGINEER  | นาย โสภพิพัฒน์ นิมิตรพงษ์ | สย.11362 | <i>Som</i>  |
| SANITARY ENGINEER   | นาย ศุภณัฐ วิจิตรอนันท์   | สส.477   | <i>Sun</i>  |
| ELECTRICAL ENGINEER | นาย นิพนธ์ ระวีรังษย์     | สพท.6325 | <i>Nip</i>  |
| MECHANICAL ENGINEER | นาย อานันท์ ตั้ง          | สก.4127  | <i>Anan</i> |

DESIGN FOR

PREMIUM CLINIC

OWNER'S APPROVAL :

12A th. FLOOR

แปลนระบบแจ้งเหตุเพลิงไหม้และโทรทัศน์วงจรปิด

ENGINEER :

DRAWN BY:

NO. DWG.

EE-304


DATE









|                     |                        |            |                    |
|---------------------|------------------------|------------|--------------------|
| ARCHITECT           | นางสาว นิภากร นิลทิพย์ | ร.ร. 151   | <i>Amey Apinye</i> |
| STRUCTURE ENGINEER  | นาย เทพรัตน์ นิลทิพย์  | ร.ร. 11362 | <i>D</i>           |
| SANITARY ENGINEER   | นาย ภูมิพล นิลทิพย์    | ร.ร. 477   | <i>S. K.</i>       |
| ELECTRICAL ENGINEER | นาย ธีรพงศ์ นิลทิพย์   | ร.ร. 6325  | <i>Amey</i>        |
| MECHANICAL ENGINEER | นาย พงศักดิ์ นิลทิพย์  | ร.ร. 4127  | <i>Amey</i>        |
| OWNER'S APPROVAL :  |                        |            |                    |
| ENGINEER :          |                        |            |                    |
| DRAWN BY :          |                        |            |                    |
| DATE :              |                        |            |                    |

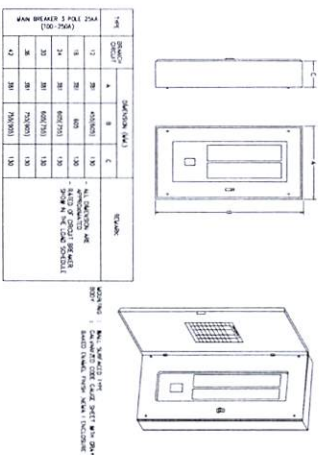


① LOAD CENTER (VAN BREAKER TYPE)  
N15

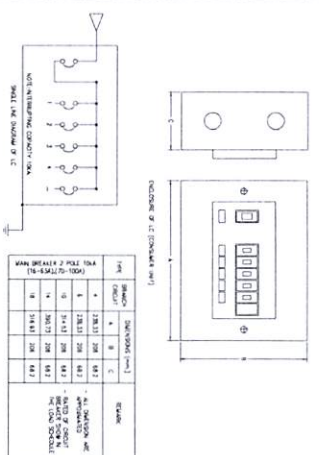


② CONSUMER UNIT  
NTS

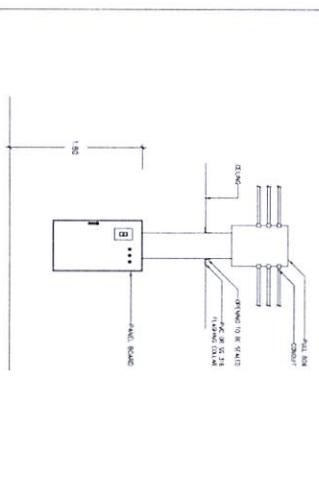


①03 DETAIL FOR CONDUIT, BOX, WREATH AND PANEL BOARD INSTALLATION

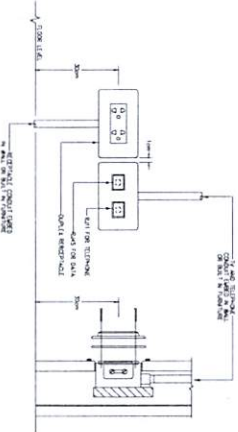


04 RECEPTACLE, TV, TELEPHONE INSTALLATION

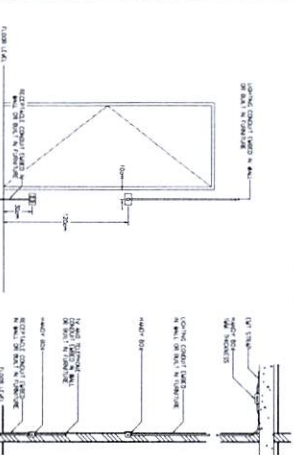


RECEIPT A.C.E. TV. TELEPHONE INSTALLATION

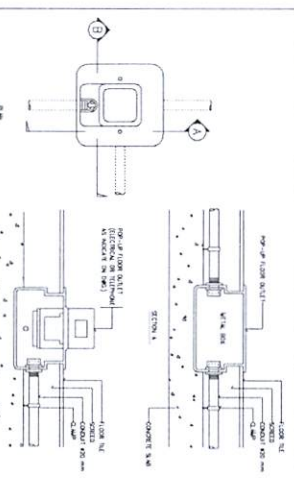


06 FLOOR OUTLET (POP-UP)  
MIS

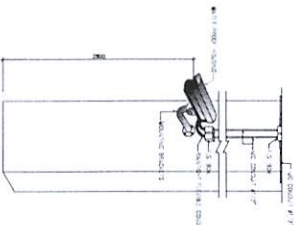

07 INSTALLATION DETAIL FOR FIRED CAMERA WITH HOUSING (OUTDOOR)

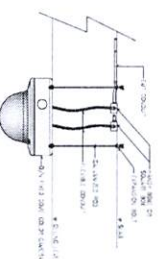


08 INSTALLATION DETAIL FOR FIXED DOME CAMERA

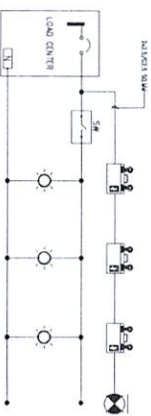


09 DIAGRAM FOR EMERGENCY BATTERY LIGHT

๑.(ลงชื่อ).....*หิ*.....ประธานกรรมการ  
๒.(ลงชื่อ).....*อริยา*.....กรรมการ  
๓.(ลงชื่อ).....*พมณ*.....กรรมการ

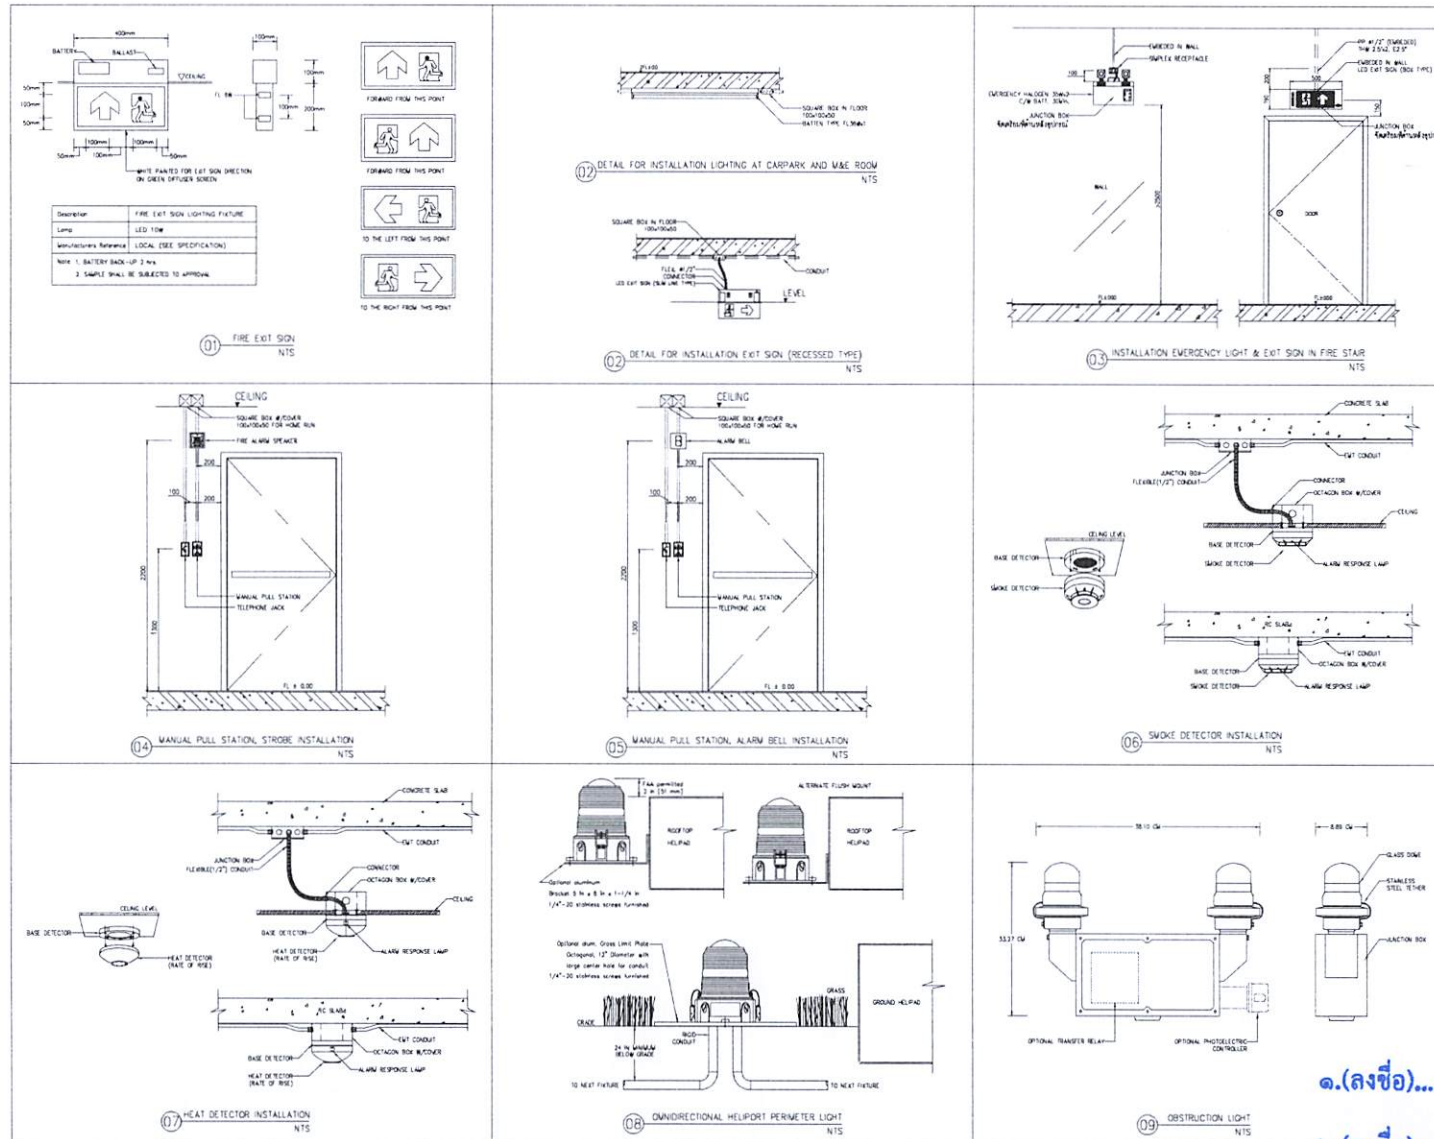


๑.(ลงชื่อ).....ประธานกรรมการ  
๒.(ลงชื่อ).....กรรมการ  
๓.(ลงชื่อ).....กรรมการ




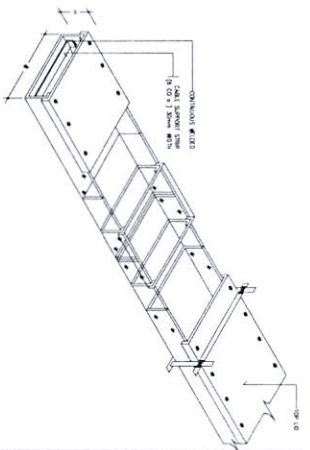


01 MULTIPLES WITH MAX SUPPORT NTS

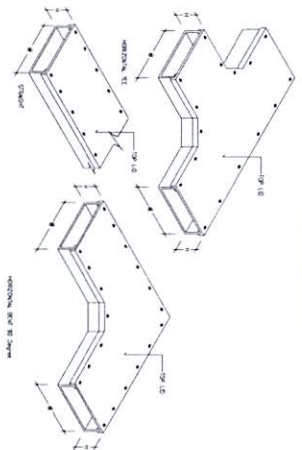


02 MULTIPLES WITH MAX SUPPORT NTS

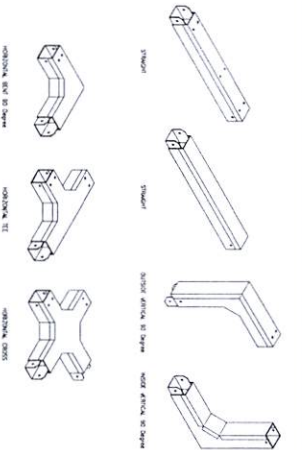


03 MULTIPLES WITH MAX SUPPORT NTS

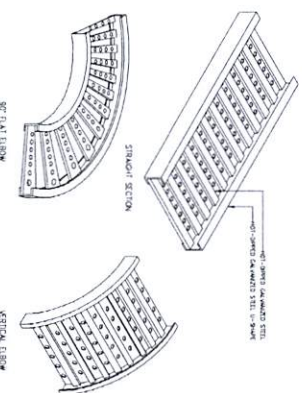


04 CABLE TRAY NTS

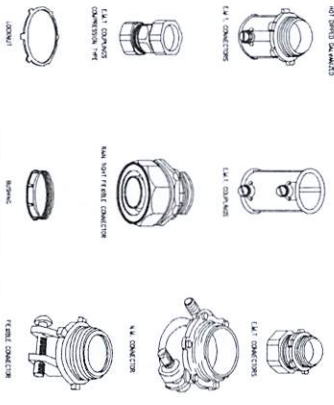


05 TYPICAL DETAIL FOR CONDUIT FITTING NTS

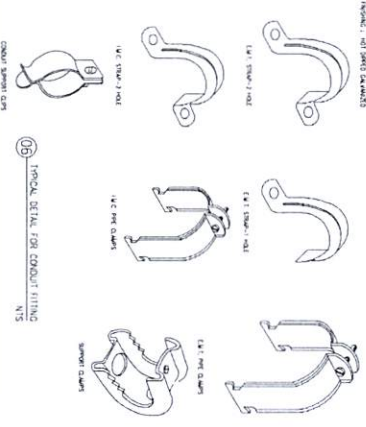


06 TYPICAL DETAIL FOR CONDUIT FITTING NTS

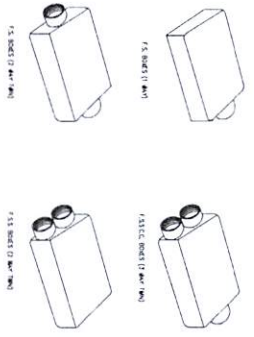

07 TYPICAL DETAIL FOR CONDUIT FITTING NTS

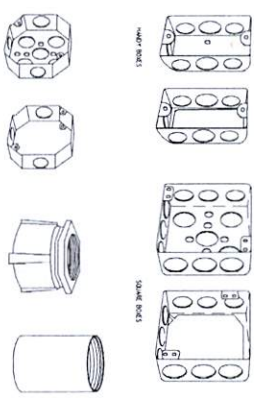


08 TYPICAL DETAIL FOR CONDUIT FITTING NTS

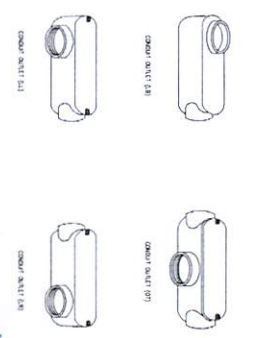

09 TYPICAL DETAIL FOR CONDUIT FITTING NTS

๑.(ลงชื่อ).....  
 ๒.(ลงชื่อ).....  
 ๓.(ลงชื่อ).....

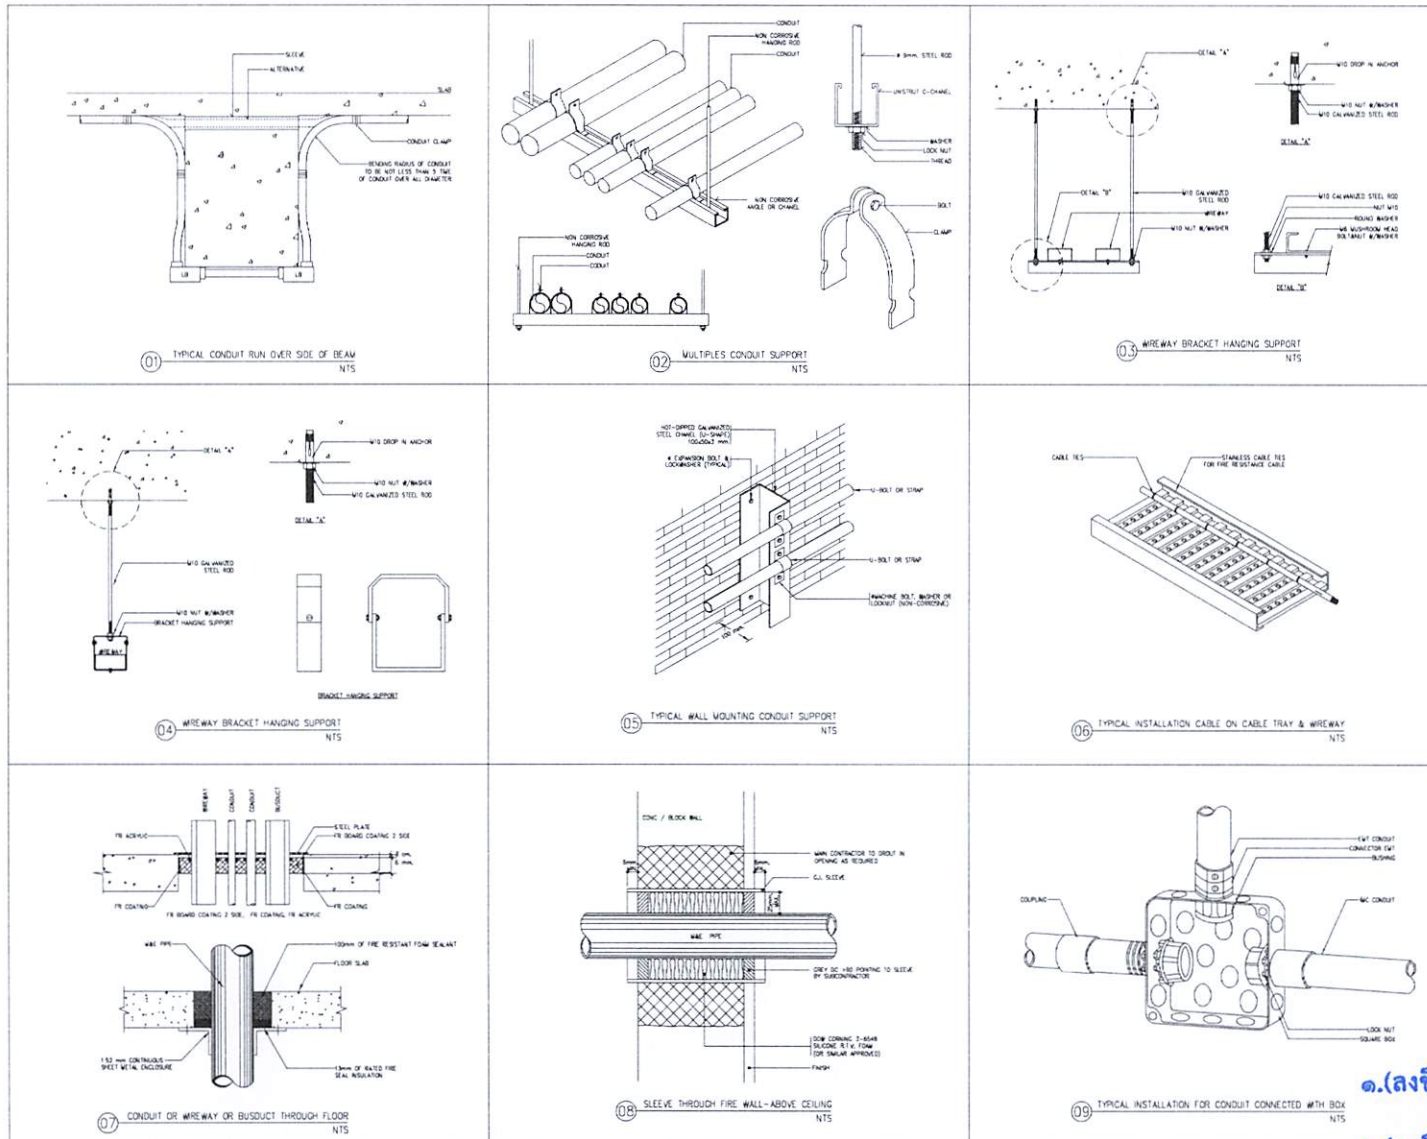

๑.(ลงชื่อ).....ประธานกรรมการ  
๒.(ลงชื่อ).....กรรมการ  
๓.(ลงชื่อ).....กรรมการ

ChaleeyoDESIGN  
ChaleeyoDESIGN Co.,Ltd.  
M 081 9242817 T / F 02 2453581  
E chaleeyodesign@gmail.com



|                     |                         |          |             |
|---------------------|-------------------------|----------|-------------|
| ARCHITECT           | นางสาว ปณณพร บุญคำ      | ท.สน 151 | <i>Pan</i>  |
| STRUCTURE ENGINEER  | นาย ไชยพัฒน์ นิมิตรพงษ์ | สย.11362 | <i>Chai</i> |
| SANITARY ENGINEER   | นาย ศุภณัฐ วิสิษฐอนันต์ | สย.477   | <i>Su</i>   |
| ELECTRICAL ENGINEER | นาย นิรันดร์ ระดังวงษ์  | สพ.6325  | <i>Nir</i>  |
| MECHANICAL ENGINEER | นาย อานันท์ ตั้ง        | สท.4127  | <i>Anan</i> |

DESIGN FOR  
**PREMIUM CLINIC**  
OWNER'S APPROVAL :

12A th. FLOOR

รายละเอียดการติดตั้งไป 4

NO. DWG.  
EE-504  
DATE

ENGINEER :

DRAWN BY:



# แบบขึ้นสมบรณ์

PREMIUM CLINIC

กรุงเทพมหานคร


ระบบสุขภาพและป้องกันอัคคีภัย

ที่ตั้งโครงการ :  
กรุงเทพมหานคร

เจ้าของโครงการ :

รหัสโครงการ

วันที่ : 20/05/2567

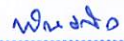๑.(ลงชื่อ)..........ประธานกรรมการ  
๒.(ลงชื่อ)..........กรรมการ  
๓.(ลงชื่อ)..........กรรมการ

# สารบัญแบบระบบสุขาภิบาลและป้องกันอัคคีภัย

ชื่อโครงการ : PREMIUM CLINIC

สถานที่ก่อสร้าง : กรุงเทพมหานคร

| เลขที่แบบ | รายการแบบ                                        | มาตราส่วน | REVISION |   |   |   |
|-----------|--------------------------------------------------|-----------|----------|---|---|---|
|           |                                                  |           | 1        | 2 | 3 | 4 |
|           | แบบทั่วไป                                        |           |          |   |   |   |
| SN-001    | สารบัญแบบและสัญลักษณ์ประกอบแบบ                   | NTS       |          |   |   |   |
| SN-002    | รายการประกอบแบบทั่วไป 1                          | NTS       |          |   |   |   |
| SN-003    | รายการประกอบแบบทั่วไป 2                          | NTS       |          |   |   |   |
| SN-004    | รายการประกอบแบบทั่วไป 3                          | NTS       |          |   |   |   |
|           | โครงการและตารางแสดงรายละเอียดอุปกรณ์             |           |          |   |   |   |
| SN-101    | โครงการและตารางแสดงรายละเอียด                    | NTS       |          |   |   |   |
|           | แบบอาคาร                                         |           |          |   |   |   |
| SN-301    | แบบแปลนระบบสุขาภิบาลชั้นที่ 12A                  | 1:125     |          |   |   |   |
| SN-302    | แบบแปลนระบบป้องกันอัคคีภัยชั้นที่ 12A (EXISTING) | 1:125     |          |   |   |   |
| SN-302    | แบบแปลนระบบป้องกันอัคคีภัยชั้นที่ 12A (NEW)      | 1:125     |          |   |   |   |
|           | รายละเอียดการติดตั้ง                             |           |          |   |   |   |
| SN-501    | รายละเอียดการติดตั้งทั่วไป 1                     | NTS       |          |   |   |   |
| SN-502    | รายละเอียดการติดตั้งทั่วไป 2                     | NTS       |          |   |   |   |

| แบบแปลน | แบบอาคาร                           | แบบแสดงรายละเอียด                      |
|---------|------------------------------------|----------------------------------------|
| XXX-XXX | EE ระบบไฟฟ้าและไฟฟ้าสื่อสาร        | 0 แบบทั่วไป                            |
|         | ME ระบบปรับอากาศและระบายอากาศ      | 1 โครงการและตารางแสดงรายละเอียดอุปกรณ์ |
|         | SN ระบบสุขาภิบาลและป้องกันอัคคีภัย | 2 ชั้นใต้ดิน                           |
|         |                                    | 3 แบบอาคาร                             |
|         |                                    | 4 แบบขยายต่อเติม และ แบบขยายต่อเติม    |
|         |                                    | 5 รายละเอียดการติดตั้งทั่วไป           |

| สัญลักษณ์ประกอบแบบ |          |                                                |           |          |                                                        |
|--------------------|----------|------------------------------------------------|-----------|----------|--------------------------------------------------------|
| สัญลักษณ์          | อักษรย่อ | รายละเอียด                                     | สัญลักษณ์ | อักษรย่อ | รายละเอียด                                             |
| —○—                | OW       | COLD WATER PIPE/ท่อน้ำประปา                    | —○—       | GV       | GLOBE VALVE/วาล์วโกลบ                                  |
| —○—                | OW       | DRINKING WATER PIPE/ท่อน้ำดื่ม                 | —○—       | PRV      | PRESSURE REDUCING VALVE/วาล์วลดความดัน                 |
| —○—                | HWS      | HOT WATER SUPPLY PIPE/ท่อน้ำร้อน               | —○—       | SAV      | SURGE ANTI-OPTION VALVE                                |
| —○—                | HWR      | HOT WATER RETURN PIPE/ท่อน้ำร้อนกลับ           | —○—       | PRV      | PRESSURE RELIEF VALVE/วาล์วระบายความดัน                |
| —○—                | W        | WASTE PIPE/ท่อน้ำทิ้ง                          | —○—       | AAV      | AUTOMATIC AIR VENT WITH VALVE/วาล์วระบายอากาศอัตโนมัติ |
| —○—                | S        | SOIL PIPE/ท่อน้ำโสโครก                         | —○—       | —        | PRESSURE GAUGE WITH COCK AND RUBBER/เกจวัดความดัน      |
| —○—                | V        | VENT PIPE/ท่อน้ำระบาย                          | —○—       | PS       | PRESSURE SWITCH/สวิตช์วัดความดัน                       |
| —○—                | W        | KITCHEN WASTE PIPE/ท่อน้ำทิ้งครัว              | —○—       | PS       | FLOW SWITCH/สวิตช์วัดอัตราการไหล                       |
| —○—                | W        | RAIN WATER PIPE/ท่อน้ำฝน                       | —○—       | —        | THERMOMETER                                            |
| —○—                | RL       | RAIN LEADER PIPE/ท่อน้ำฝน                      | —○—       | —        | GATE VALVE IN VALVE BOX                                |
| —○—                | —        | FLOW IN DIRECTION OF ARROW                     | —○—       | —        | BALANCING VALVE                                        |
| —○—                | —        | ELBOW 90°/ข้อต่อ 90 องศา                       | —○—       | —        | SOLENOID VALVE                                         |
| —○—                | —        | ELBOW 45°/ข้อต่อ 45 องศา                       | —○—       | —        | ELECTRICAL CONTROL PANEL                               |
| —○—                | —        | LATERAL/ข้อต่อสายท่อน้ำ                        | —○—       | —        | AQUA STAT                                              |
| —○—                | —        | ELBOW UP/ข้อต่อ 90 องศา                        | —○—       | —        | LEVEL SWITCH                                           |
| —○—                | —        | TEE UP/ข้อต่อสายท่อน้ำ                         | —○—       | OW       | COLD WATER PUMP/เครื่องสูบน้ำประปา                     |
| —○—                | —        | TEE DOWN/ข้อต่อสายท่อน้ำ                       | —○—       | PBS      | PACKAGE BOOSTER SET/เครื่องสูบน้ำอัตโนมัติ             |
| —○—                | —        | FLANGE/ท่อน้ำเชื่อม                            | —○—       | EFP      | ELECTRICAL FIRE PUMP/เครื่องสูบน้ำไฟฟ้าอัตโนมัติ       |
| —○—                | —        | UNION/ข้อต่อ                                   | —○—       | PVC      | POLYVINYL CHLORIDE PIPE/ท่อพีวีซี                      |
| —○—                | —        | CAP/ฝาครอบ                                     | —○—       | OSP      | GALVANIZED STEEL PIPE/ท่อน้ำชุบสังกะสี                 |
| —○—                | —        | CLEANOUT/ท่อทำความสะอาด                        | —○—       | BSP      | BLACK STEEL PIPE/ท่อน้ำดำ                              |
| —○—                | FLEX     | PRESSURE FLEXIBLE JOINT/ข้อต่อแบบยืดหยุ่น      | —○—       | O        | CAST IRON PIPE/ท่อเหล็กหล่อ                            |
| —○—                | FLEX     | FLEXIBLE JOINT/ข้อต่อแบบยืดหยุ่น               | —○—       | PE       | POLYETHYLENE PIPE/ท่อโพลีเอทิลีน                       |
| —○—                | FCD      | FLOOR CLEANOUT/ท่อทำความสะอาดพื้น              | —○—       | SPEC     | SPECIFICATION/ข้อกำหนด                                 |
| —○—                | FD       | FLOOR DRAIN/ท่อระบายน้ำพื้น                    | —○—       | U/F      | UNDER FLOOR/ใต้พื้น                                    |
| —○—                | RD       | ROOF DRAIN/ท่อระบายน้ำหลังคา                   | —○—       | O/C      | ON CEILING/บนฝ้าเพดาน                                  |
| —○—                | PD       | PLANTING DRAIN/ท่อระบายน้ำสวน                  | —○—       | U/G      | UNDERGROUND/ใต้ดิน                                     |
| —○—                | SD       | SCRUBBER DRAIN/ท่อระบายน้ำล้าง                 | —○—       | O/W      | ON WALL/บนผนัง                                         |
| —○—                | VR       | VENT THROUGH ROOF/ท่อระบายอากาศหลังคา          | —○—       | A/C      | ABOVE CEILING/บนฝ้าเพดาน                               |
| —○—                | WA       | WATER HAMMER ARRESTOR/อุปกรณ์ป้องกันกระแทกน้ำ  | —○—       | E/W      | EMBEDDED WALL/ฝังในผนัง                                |
| —○—                | HB       | HOSE BIBB/ท่อน้ำดับเพลิง                       | —○—       | E/F      | EMBEDDED FLOOR/ฝังในพื้น                               |
| —○—                | FAU      | Faucet/ก๊อกน้ำ                                 | —○—       | U/R      | UNDER ROOF/ใต้หลังคา                                   |
| —○—                | —        | FLOW METER/มิเตอร์วัดอัตราการไหล               | —○—       | B/A      | BELOW FLOOR ABOVE/ใต้พื้นชั้นบน                        |
| —○—                | —        | WATER METER/มิเตอร์น้ำ                         |           |          |                                                        |
| —○—                | —        | GAS METER                                      |           |          |                                                        |
| —○—                | —        | PUMP/เครื่องสูบน้ำ                             |           |          |                                                        |
| —○—                | WH       | STORM DRAIN MANHOLE/โหลระบายน้ำ                |           |          |                                                        |
| —○—                | FHC      | FIRE HOSE CABINET/ตู้เก็บสายดับเพลิง           |           |          |                                                        |
| —○—                | —        | PENDENT SPRINKLER HEAD/หัวฉีดสปริงเกอร์แบบห้อย |           |          |                                                        |
| —○—                | —        | UPRIGHT SPRINKLER HEAD/หัวฉีดสปริงเกอร์แบบตั้ง |           |          |                                                        |
| —○—                | —        | WALL SPRINKLER HEAD/หัวฉีดสปริงเกอร์แบบผนัง    |           |          |                                                        |
| —○—                | —        | PORTABLE FIRE EXTINGUISHER/ถังดับเพลิงมือถือ   |           |          |                                                        |
| —○—                | —        | MODULATING FLOAT VALVE/วาล์วควบคุมระดับน้ำ     |           |          |                                                        |
| —○—                | STR      | STRAINER/เครื่องกรอง                           |           |          |                                                        |
| —○—                | FT       | FOOT VALVE/วาล์วเท้า                           |           |          |                                                        |
| —○—                | GV       | GATE VALVE/ประตูน้ำ                            |           |          |                                                        |
| —○—                | CV       | CHECK VALVE/วาล์วกันกลับ                       |           |          |                                                        |
| —○—                | BW       | BUTTERFLY VALVE/วาล์วผีเสื้อ                   |           |          |                                                        |
| —○—                | BV       | BALL VALVE/วาล์วบอล                            |           |          |                                                        |

๑.(ลงชื่อ).....ประธานกรรมการ  
๒.(ลงชื่อ).....กรรมการ  
๓.(ลงชื่อ).....กรรมการ

Chaleeyadesign  
Chaleeyadesign Co.,Ltd.  
M 081 9242817 T / F 02 2453581  
E chaleeyadesign@gmail.com



|                     |                           |          |
|---------------------|---------------------------|----------|
| ARCHITECT           | นางสาว ปณณพร บุญคำ        | ส.ศน.151 |
| STRUCTURE ENGINEER  | นาย ไรย์พัฒน์ นิธิพิศพงษ์ | สย.11362 |
| SANITARY ENGINEER   | นาย ศุภณัฐ วิสิษฐอนันท์   | สส.477   |
| ELECTRICAL ENGINEER | นาย นิรันดร์ ระบัตยงษ์    | สพท.6325 |
| MECHANICAL ENGINEER | นาย ชานนติ ตั้งฐ          | สท.4127  |

DESIGN FOR  
PREMIUM CLINIC  
OWNER'S APPROVAL :

12A th. FLOOR

สารบัญแบบและสัญลักษณ์ประกอบแบบ

NO. DWG.  
SN-001  
DATE

ENGINEER :  
DRAWN BY:



LINE 1 28163838-383724

- [illegible]

ถ้าไม่ใช้ตามนี้ไว้เป็นมาตรฐาน ก็จะเป็นอุปสรรคต่อการประกอบ และการศึกษา จะต้องไปไปตามโต๊ะ มาหาฐานและอุปกรณ์ที่ถูกต้องของสถาบันวิชาชีพและสมาคมต่าง ๆ ซึ่งต่อไปนี้

- A.S.H.P. : วิศวกรรมสถานแห่งประเทศไทย
- ภาวณ : การแปลภาษาวิศวกรรม
- ภาวณ : การแปลภาษาอังกฤษ
- ภาวณ : ภาวณทางเคมี
- ภาวณ : ภาวณไฟฟ้าและอิเล็กทรอนิกส์
- ภาวณ : ภาวณฐานเคมีและชีววิทยา
- ภาวณ : American National Standard Institute
- NEC : National Electrical Code
- ASPE : American Society of Plumbing Engineer
- UL : Underwriter's Laboratories Inc.
- NEMA : National Electrical Manufacturers Association
- NFPA : National Fire Protection Association
- ASTM : American Society of Testing Materials
- BS : British Standard
- FM : Factory Mutual
- ASHRAE : American Society of Heating , Refrigeration and Air Conditioning Engineers, Inc.
- WPCF : Water Pollution Control Federation , U.S.A. American National Plumbing Code That Industrial Standard.

1. การดำเนินงานก่อสร้าง

- [illegible]

- [illegible]

5. การจัดทำรายงานผลดำเนินงานโครงการงาน
- 5.1 ผู้รับจ้างจะต้องทำการปฏิบัติตามระเบียบฯนี้ และส่งรายงานเป็นระยะ ส่งให้ผู้ควบคุมงานตรวจสอบและประเมินค่าปฏิบัติงานเป็นระยะ
- 5.2 ผู้รับจ้างจะต้องทำการประเมินผลการปฏิบัติงานตามจำนวนพนักงานที่มอบหมายส่งให้อยู่ปฏิบัติงานทุกวันและจะประเมินผลและพิจารณาประเมินค่าตามระเบียบฯนี้ เพื่อบริการการปฏิบัติงานและจะส่งรายงานเป็นระยะ ๆ โดยรายงานการปฏิบัติงานต้องเป็นรูปเล่มให้สอดคล้องกับแผนงานที่กำหนดอยู่
- 5.3 ผู้รับจ้างต้องส่งรายงานการปฏิบัติงานโครงการฯนี้ ซึ่งจะต้องมีชื่อเป็นระยะๆ โดยผู้จัดทำจะต้องส่งรายงานการปฏิบัติงานให้กรรมการตรวจสอบและพิจารณาโครงการงานในทันที
6. แผนก่อสร้าง (As-Built Drawings)
- 6.1 ในระหว่างดำเนินการก่อสร้าง ผู้รับจ้างต้องจัดทำแบบก่อสร้างซึ่งจะต้องผ่านการอนุมัติร่วมกันจากบริษัทผู้รับจ้าง ผู้ปรากฏในงานหรือจากวิศวกร ซึ่งให้ผู้ควบคุมงานตรวจสอบและประเมินค่า
- 6.2 แผนก่อสร้างจะต้องมีรายละเอียดของงานก่อสร้างแบบแปลนและแบบตัดหน้า นอกจากนี้แบบก่อสร้างให้วิศวกรงานส่วนควบคุมการใช้งานให้บริษัทผู้รับจ้างจัดทำและจัดทำแบบก่อสร้างให้เสร็จสมบูรณ์โดยดำเนินการก่อนเริ่มการปฏิบัติงาน
- 6.3 แผนก่อสร้างทั้งหมด ต้องผ่านการพิจารณาจากวิศวกรและวิศวกรควบคุมงานและผู้ควบคุมงานและผู้ควบคุมงาน 1 ชุด เพื่อตรวจสอบก่อนทำการก่อสร้างและดำเนินการก่อสร้างตามแบบ ยกเว้น 30 วัน
7. หนี้สินผูกพันการปฏิบัติงานและผู้รับจ้าง
- 7.1 หนี้สินผูกพันการปฏิบัติงานและผู้รับจ้างอยู่ภายใต้เงื่อนไขการปฏิบัติงานเป็นเอกสารประกอบการดำเนินงาน ผู้รับจ้างจะต้องรับผิดชอบและดำเนินการแก้ไขข้อผิดพลาดที่เกิดขึ้นเป็นระยะ
- 7.2 หนี้สินผูกพันการปฏิบัติงาน 5 ภาค
- ภาคที่ 1 ประกอบด้วยการตรวจสอบ และเลือก จัดซื้อและจัดจ้างอุปกรณ์ทั้งหมดและผู้รับจ้างมีหน้าที่ในการจัดทำ (Submital Data)
- ภาคที่ 2 ประกอบด้วยการผลิตและติดตั้ง อุปกรณ์ แบบแปลนแบบร่างหรือเอกสารแนบปฏิบัติการติดตั้งของแบบร่าง (Installation Operation and Maintenance Manual) รวมถึงการเขียนคู่มือการใช้งานและวิธีการแก้ไขข้อผิดพลาด
- ภาคที่ 3 ประกอบด้วยการตรวจสอบการทดสอบและประเมินค่าตามความจำเป็นเชิง (Test Report)
- ภาคที่ 4 ประกอบด้วยการตรวจสอบและประเมินค่าตามความจำเป็นเชิง (Score Parts List) ในการใช้งาน
- ภาคที่ 5 ประกอบด้วยการตรวจสอบและประเมินค่าการปฏิบัติงานของอุปกรณ์ เช่น การเปลี่ยน ทุก 3 เดือน ทุก 6 เดือน และอื่นๆ
- 7.3 หนี้สินผูกพันการปฏิบัติงาน ผู้รับจ้างต้องดำเนินการเป็นลำดับขั้นตอนตาม 1 ชุด เพื่อตรวจสอบและประเมินค่าการปฏิบัติงานเป็นระยะ
8. การทดสอบการปฏิบัติงาน
- 8.1 ผู้รับจ้างจะต้องทำการประเมินผลการปฏิบัติงานทดสอบและประเมินค่าตามแบบแปลนและแบบตัดหน้าจากผู้ควบคุมงานหรือวิศวกร (Operation Manual) เช่นผู้ควบคุมงานหรือวิศวกรทดสอบและประเมินค่า 15 วัน
- 8.2 อุปกรณ์และเครื่องมือที่ใช้ในการทดสอบ ผู้รับจ้างจะต้องเป็นผู้จัดหาและจัดหา
- 8.3 ผู้รับจ้างต้องทำการทดสอบและประเมินค่าตามความจำเป็นเชิงตามแบบแปลนและแบบตัดหน้าจากผู้ควบคุมงานหรือวิศวกร (Test Report) ให้เป็นไปตามแบบแปลนและแบบตัดหน้าจากผู้ควบคุมงานหรือวิศวกรทดสอบ หรือการทดสอบผู้รับจ้างต้องดำเนินการให้ทำการทดสอบและประเมินค่าตามแบบแปลนและแบบตัดหน้าจากผู้ควบคุมงาน จำนวน 3 ชุด
- 8.4 ผู้รับจ้าง 3 ชุด การทดสอบและประเมินค่าเป็นระยะ แบบร่าง และงาน 4ชุด ในระหว่างการทดสอบและประเมินค่าตามแบบแปลนและแบบตัดหน้าจากผู้ควบคุมงานหรือวิศวกรทดสอบและประเมินค่าตามแบบแปลนและแบบตัดหน้าจากผู้ควบคุมงานและผู้ควบคุมงาน

รัฐสภาประกอบด้วย ๒ ส่วนคือ สภาผู้แทนราษฎรและวุฒิสภา ในวาระแรกทั้งสองฝ่ายมีจำนวนสมาชิกเท่ากันในการจัดตั้งสภาผู้แทนราษฎร ผู้รับเข้าทำงานเป็นสมาชิกสภาผู้แทนราษฎรและวุฒิสภาจะมาจากประชาชนโดยตรง ในกรณีที่มีจำนวนสมาชิกสภาผู้แทนราษฎรและวุฒิสภาไม่เท่ากัน จะมีการเลือกตั้งสมาชิกสภาผู้แทนราษฎรให้เท่ากับวุฒิสภา ส่วนวุฒิสภามีจำนวนสมาชิกน้อยกว่าสภาผู้แทนราษฎร และวุฒิสภามีอายุการดำรงตำแหน่งยาวกว่าสภาผู้แทนราษฎรถึงสองเท่า

|                     |                         |            |                                                                                       |
|---------------------|-------------------------|------------|---------------------------------------------------------------------------------------|
| ARCHITECT           | นางสาว ปุณณพร บุญคำ     | ส.ต.น 151  |  |
| STRUCTURE ENGINEER  | นาย ไชยพันธ์ นิมิตรพงษ์ | สย. 11362  |  |
| SANITARY ENGINEER   | นาย ศุภณัฐ วิจิตรชนนิก  | สศ. 477    |  |
| ELECTRICAL ENGINEER | นาย นิพนธ์ ระวีวงษ์     | สพ.ก. 6325 |  |
| MECHANICAL ENGINEER | นาย อภากร นิล           | คก. 4127   |  |

|                    |                         |           |      |
|--------------------|-------------------------|-----------|------|
| DESIGN FOR         | 12A th. FLOOR           | NO.       | DA   |
| PREMIUM CLINIC     | รายการประกอบแบบทั่วไป 1 | SN-002    |      |
| OWNER'S APPROVAL : | ENGINEER :              | DRAWN BY: | DATE |



รายละเอียดประกอบแบบทั่วไประบบสหกรณ์และป้องกันอัคคีภัย-2

- [illegible]

บทที่ 4 របស់เรียมควายดำประเภทคนแบบ

1. การดำเนินการภายในภาคใต้ที่จำเป็น จะต้องจัดหา วัสดุ และบุคลากร วัสดุ และบุคลากรต่าง ๆ ในงานจะต้องมีค่าประมาณ ๗ เปอร์เซ็นต์ของค่าจ้างของช่างทำงานของวัสดุ และบุคลากร และค่าขนานนการขนส่งต่าง ๆ ที่จำเป็น ในระหว่างการทำงานให้ตรงตามระดับความจำเป็นประเภทที่ ๔ จะมีการสนับสนุน ควบคุม ตรวจสอบการดำเนินงานด้าน วัสดุ และบุคลากรในแบบฉบับ
2. บุคลากรและวัสดุโครงการต่าง ๆ ที่จำเป็นจะต้องมีค่าประมาณ ๗ เปอร์เซ็นต์ของค่าจ้างของช่างทำงานของช่างทำงาน หากมีโครงการเพิ่มเติมในกรณีที่มีการควบคุมการดำเนินงานด้านวัสดุและบุคลากรในระหว่างการทำงานให้ตรงตามระดับความจำเป็นประเภทที่ ๔ จะมีการสนับสนุน ควบคุม ตรวจสอบการดำเนินงานด้าน วัสดุและบุคลากรในแบบฉบับ
3. ค่าขนานนการขนส่งให้ใช้สำหรับเป็นแนวทางและหลักการของการขนส่งแบบพิเศษและแนวทางอื่นของ ๗ เปอร์เซ็นต์ของค่าจ้างของช่างทำงานของช่างทำงานในระหว่างการทำงาน
4. ผู้รับจ้างจะต้องจัดหาและควบคุมการปฏิบัติงานแบบโครงการ และประมาณเงิน ๗ เปอร์เซ็นต์ของมูลค่าของงานที่จะดำเนินการก่อสร้าง (SHOP DRAWING) แบบในโครงการจะดำเนินการตามแบบฉบับที่ภาคใต้ที่ระบุไว้
5. ผู้รับจ้างจะต้องเป็นผู้ดำเนินการในกรณีที่มีการร้องขอในการก่อสร้างประเภท (๑) โครงการและการก่อสร้างอื่น ๆ ที่จำเป็นในการดำเนินการก่อสร้างของช่างทำงานของช่างทำงานในทางสถาปัตยกรรม และในการก่อสร้างของช่างทำงานของช่างทำงานในการก่อสร้างและวัสดุและบุคลากรให้ตรงตามระดับความจำเป็นประเภทที่ ๔
6. หน่วยงานที่ติดต่อจากภาคใต้และ จะต้องประมาณเงิน ๗ เปอร์เซ็นต์ของมูลค่าของงานที่จะดำเนินการก่อสร้าง (๑) โครงการและการก่อสร้างอื่น ๆ ที่จำเป็นในการดำเนินการก่อสร้างของช่างทำงานของช่างทำงานในการก่อสร้างและวัสดุและบุคลากรให้ตรงตามระดับความจำเป็นประเภทที่ ๔
7. ค่าขนานนการขนส่งให้ใช้สำหรับเป็นแนวทางและหลักการของการขนส่งแบบพิเศษและแนวทางอื่นของ ๗ เปอร์เซ็นต์ของค่าจ้างของช่างทำงานของช่างทำงานในระหว่างการทำงาน
8. ผู้รับจ้างจะต้องจัดหาและควบคุมการปฏิบัติงานแบบโครงการ และประมาณเงิน ๗ เปอร์เซ็นต์ของมูลค่าของงานที่จะดำเนินการก่อสร้าง (SHOP DRAWING) แบบในโครงการจะดำเนินการตามแบบฉบับที่ภาคใต้ที่ระบุไว้

- 1.10 การขึ้นรูปท่อชนิดอื่นที่ไม่ใช่ชนิดบีบอัดขึ้นรูปเป็นวงกลม ขึ้นมาเพื่อทดสอบนั้น ไม่เสียค่าใช้จ่าย และจะกระ  
 ด้ขึ้นในระหว่าง การเตรียมท่อในโรงงาน
- 1.11 แปลงหน่วยให้เป็นค่าใหม่ เมื่อทราบโมดูลัส จะต้องแก้ไขให้ถูกต้องไว้ก่อนเสมอ
- 1.12 สูตรข้อที่ 1 และอุปกรณ์ประกอบ จะตั้งมีการกำหนดไว้ก่อนแล้ว เพื่อให้อ่านไม่ให้เกิดข้อผิดพลาดและที่ทราบ  
 ยิ่งไม่เกิดขึ้น
- 1.13 ท่อซึ่งจะต้องเจาะรูตามวิธีนี้ ขึ้นอยู่กับความ จะต้อง มีปลอกหุ้ม (PIPE SLEEVE) ที่หุ้มอยู่เหนือ  
 ท่อซึ่งมีขนาดในกฎกำหนดขึ้น 2 ขนาด มีรูเจาะในแนวระนาบตามทิศทางที่รูจะต้องเจาะตาม  
 ทิศที่ตั้งแนวขึ้นเป็นการยากยิ่งกว่าเสมอ เช่น เป็นที่แน่นอนว่า ท่อแบบนั้นมีความยาวหรือมีจำนวนท่อ ปลอกห  
 ุ้มที่ขึ้นตาม ท่อที่ขึ้นตามขนาดและขึ้นตามในแนวระนาบ และตามการขึ้นรูปปลอกหุ้มที่ขึ้นตามในแนว  
 ขนานด้วย จะต้องทำการแก้ไขตามข้อกำหนดของผลิตภัณฑ์ของตัวมาตรฐาน
- 1.14 การขึ้นรูปท่อ จะต้องมีการใช้หลักวิทยาถูกผลิตขึ้นในรูปใช้ท่อโดยเฉพาะตามขนาดท่อที่ใช้สำหรับ  
 การเจาะรูตามวิธีนี้เพื่อหลีกเลี่ยงข้อผิดพลาดที่อาจจะเกิดขึ้น การขึ้นรูปท่อจะต้องทำไปโดยมี  
 การประสานงานหรือมีการให้ข้อแนะไปกับการทดสอบผลิตภัณฑ์ดังกล่าว ระหว่างการตรวจดูผลิตภัณฑ์  
 และตรวจ เป็นขั้นตอนต่อไป
- 1.14.1 ท่อชนิดนี้ สำหรับท่อ P.V.C. จะต้องใช้วิธีนี้ ระหว่างการขึ้นรูปท่อทุก ๆ ระยะไม่เกิน 200  
 ซม. และทุก ระยะ และทุกวิธีขึ้นรูปของท่อชนิดนี้ สำหรับท่อ G.S.P.  
 ท่อชนิดนี้ สำหรับท่อ P.V.C. จะต้องใช้วิธีนี้ ระหว่างการขึ้นรูปท่อทุก ๆ ระยะไม่เกิน 160  
 ซม. และทุก ระยะ และทุก ๆ 200 ซม. สำหรับท่อ G.S.P. ขนาดของท่อชนิดนี้ที่  
 ใช้จะตามขนาดตาม เป็นขั้นตอนต่อไป
- | ขนาดท่อ (mm)   | ขนาดของท่อ (mm) |
|----------------|-----------------|
| 91/2" - 1 1/4" | 89 131          |
| 92" - 3"       | 912 131         |
| 94" - 5"       | 915 131         |

- [illegible]

## 24086

1. ผู้รับจ้างจะต้องดำเนินการจัดทำแผนงานประจำปีงบประมาณ  
และพิจารณาตามข้อวินิจฉัยของโครงการฯ และระเบียบ
2. ผู้รับจ้างจะต้องจัดงบประมาณจากปีงบประมาณปัจจุบันปีที่ยังต้อง  
ใช้โครงการ เป็นหลัก แต่ไม่จำเป็นต้องให้ทุกโครงการเชื่อมโยงต่อแผนประจำปี  
และพิจารณาตามข้อวินิจฉัยของโครงการฯ
3. ผู้รับจ้างจะต้องดำเนินการพิจารณาและจัดซื้ออุปกรณ์ที่จำเป็น  
ระบบคอมพิวเตอร์, ระบบระบบงานที่ไม่ถูกต้องครบถ้วนตามแบบแปลน  
และพิจารณาตามโครงการฯ โดยพิจารณาประสิทธิภาพ

ชุมชนของงานระบบสุขภาพและสังคม

1. ผู้รับจ้างต้องดำเนินการจัดทำรายงานประเมินผลเชิงเทคนิค และยื่นประกอบรายงานให้วิศวกรควบคุมงาน และพิจารณาว่าผู้รับจ้างต้องปฏิบัติตามข้อกำหนดในการประกอบและดำเนินการทดสอบตามข้อกำหนดดังกล่าวหรือไม่
2. ผู้รับจ้างต้องจัดทำและจัดส่งข้อมูลประกอบรายงานประเมินผลเชิงเทคนิค ตามที่กำหนดไว้ในรูปแบบ
3. หากผู้รับจ้างต้องการใช้วิธีอื่นในการใช้ข้อมูลเชิงเทคนิคตามข้อกำหนดเกี่ยวกับประเภทของการทดสอบ หรือข้อกำหนดให้ใช้ BSC, SDH, A-53 SEM หรือวิธีอื่นที่ไม่ได้ระบุไว้ในข้อกำหนด ผู้รับจ้างต้องปรึกษาวิศวกรควบคุมงานก่อน
4. ผู้รับจ้างต้องจัดทำ Shot Drawing และแบบร่าง, ภาพแบบและแบบแปลนที่จัดทำ จัดพิมพ์และแสดงภาพที่ชัดเจน
5. หากผู้รับจ้างต้องการทำการทดลองแบบอื่นที่ไม่ได้ระบุไว้ใน 15. เกณฑ์มาตรฐาน 15. เกณฑ์มาตรฐาน 100 PSD
6. ผู้รับจ้างต้องจัดทำรายการข้อมูลการทดสอบแบบแปลนและแบบจำลองให้วิศวกรพิจารณา ไม่ให้ข้อมูลประกอบเกินกว่าข้อกำหนด
7. ผู้รับจ้างต้องจัดทำรายงานประเมินผลเชิงเทคนิคและแบบแปลนแบบจำลองที่ชัดเจนตามข้อกำหนดให้วิศวกรพิจารณา

๑.(ลงชื่อ).....ประธานกรรมการ

๒.(ลงชื่อ).....กรรมการ

๓.(ลงชื่อ).....กรรมการ



|                     |                         |          |                             |
|---------------------|-------------------------|----------|-----------------------------|
| ARCHITECT           | นางสาว ปณณพร บุญคำ      | ส.สน 151 | <i>Pannaporn Boonkha</i>    |
| STRUCTURE ENGINEER  | นาย โชยพัฒน์ นิคมพงษ์   | สย.11362 | <i>Shoyapatt Nimmong</i>    |
| SANITARY ENGINEER   | นาย ศุภณัฐ วิสิษฐอนันท์ | สส.477   | <i>Sudhanut Wisitthanon</i> |
| ELECTRICAL ENGINEER | นาย นิพนธ์ วรรณพงษ์     | สทก.6325 | <i>Niphat Wannong</i>       |
| MECHANICAL ENGINEER | นาย เอกกิตติ วัฒนกุล    | สทค.4127 | <i>Ekkakit Wattanakul</i>   |

DESIGN FOR

PREMIUM CLINIC

OWNER'S APPROVAL \_\_\_\_\_

12A th. FLOOR

รายการประกอบแบบทั่วไป 2

ENGINEER :

DRAWN BY:

| NO. | DWG |
|-----|-----|
|-----|-----|

SN-003

DATE \_\_\_\_\_



| MATERIALS                    |       |                           |                        |
|------------------------------|-------|---------------------------|------------------------|
| ITEM (ABBREVIATION)          |       | MATERIAL                  |                        |
| ท่อจ่ายน้ำประปา (เส้นผ่าวง)  | (CW)  | ท่อ HDPE                  | PN 10 , TIS.982-2548   |
| ท่อจ่ายน้ำประปา (ภายในอาคาร) | (CW)  | ท่อ PPR PN10              |                        |
| ท่อน้ำร้อน (ภายในอาคาร)      | (H#)  | ท่อ PPR PN20              |                        |
| ท่อระบายน้ำเสีย (ภายในอาคาร) | (S.W) | ท่อ PP CLASS B            |                        |
| ท่อระบายน้ำเสีย (กลางแจ้ง)   | (S.W) | ท่อ HDPE                  | PN 6 , TIS.982-2548    |
| ท่อระบายอากาศ (ภายในอาคาร)   | (V)   | ท่อ PVC                   | ชั้น 8.5 , TIS.17-2532 |
| ท่อระบายอากาศกลางแจ้ง        | (V)   | ท่อ PVC                   | ชั้น 8.5 , TIS.17-2532 |
| ท่อระบายน้ำฝน (ภายในอาคาร)   | (RL)  | ท่อ PVC                   | ชั้น 8.5 , TIS.17-2532 |
| ท่อระบายน้ำฝน (กลางแจ้ง)     | (RL)  | ท่อ HDPE                  | PN 6 , TIS.982-2548    |
| ท่อระบายน้ำโถงทางเดิน        |       | ท่อซีเมนต์ใยหินและท่อ คลล |                        |
|                              |       |                           |                        |
|                              |       |                           |                        |
|                              |       |                           |                        |

บทที่ 6. รายการวัสดุประกอบแบบ

ถ้าในแบบแปลนมีไว้ระบุเป็นชื่ออื่น ให้ใช้ชื่อที่ผู้จัดทำรายการประกอบแบบ (SPECIFICATION) ที่ผู้ซื้อได้

- ประตูน้ำ (GATE VALVE)**
  - TYPE : NON-RISING STEM , SCREW OVER BONNET
  - CLASS : NOT LESS THAN 145 psi (FOR WASTEWATER SYSTEM)  
NOT LESS THAN 200 psi (FOR COLDWATER SYSTEM)
  - BODY : BRONZE
  - BONNET : BRASS
  - DIST : BRONZE OR BRASS
  - CONNECTION : THREADED ENDS
  - MANUFACTURE STANDARD : CRANE, TYCO, FIVALCO, HATTERSLEY, HOFFER, VALOR, HONEYWELL, VALTEC, KITZ
- วาล์วไหลทางเดียว (CHECK VALVE)**
  - TYPE : SCREWED CAP , LIFT TYPE, DISC
  - CLASS : NOT LESS THAN 145 psi (FOR WASTEWATER SYSTEM)  
NOT LESS THAN 200 psi (FOR COLDWATER SYSTEM)
  - BODY & CAP : BRONZE OR BRASS
  - DIST : BUNA-N OR EQUAL
  - CONNECTION : TAPER THREAD ENDS
  - MANUFACTURE STANDARD : VAL-MATIC, CRANE, HATTERSLEY, HOFFER, VALOR, HONEYWELL, VALTEC, KITZ
- บอลล์วาล์ว (BALL VALVE)**
  - TYPE : 500 9k
  - BODY & CAP : BRASS
  - STEM : BRONZE OR BRASS
  - BALL : BRASS(CHROME PLATED)
  - SEAT : TPE
  - O-RING : EPDM
  - HANDLE : CARBON STEEL W/VINYL GRP
  - CONNECTION : TAPER THREAD ENDS
  - MANUFACTURE STANDARD : CRANE, TYCO, FIVALCO, HATTERSLEY, HOFFER, VALOR, HONEYWELL, VALTEC, KITZ
- ท่อน้ำนม (HOSE BIBB)**
  - BODY & STEM : HOT PRESSED BRASS
  - BALL : HARD CHROME-PLATED, HOT PRESSED BRASS
  - SEAT & O-RING : TEFLON
  - HANDLE : ALUMINIUM OR CARBON STEEL W/KEY LOCK
  - MANUFACTURE : ITAP , SANWA OR EQUAL

- กระโหลกกระน้ำพร้อมวาล์วไหลทางเดียว (FOOT VALVE W/CHECK VALVE)**
  - TYPE : FOOT VALVE W/WATER CHECK VALVE
  - BODY : CAST IRON
  - DISC : CAST IRON
  - SEAL : NITRILE
  - SPRING : STAINLESS STEEL
  - FOOT VALVE : GALVANIZE STEEL
  - MAX.PRESSURE : 150 psi
  - MAX.TEMP : 212 F
  - MANUFACTURE STANDARD : MUESCO , SOCLA OR EQUAL
- ข้อต่ออ่อนแรงดัน (PRESSURE FLEXIBLE JOINT)**
  - TYPE : DOUBLE-SPHERE NEOPRENE
  - MAX.WORKING PRESSURE : 200 psi
  - MAX.PRESSURE FOR BURSTING : 550 psi
  - BODY : NEOPRENE RUBBER
  - CONNECTION : FLANGE ENDS
  - MANUFACTURE STANDARD : SOCLA , MASON , HOFFER
- ข้อต่อยาง (FLEXIBLE JOINT)**
  - MATERIAL : REINFORCE NATURAL RUBBER
  - CLAMP : STAINLESS STEEL
  - MANUFACTURE STANDARD : AQUAFLEX , DELTA FLEX , DOS FLEX
- PRESSURE GAUGE**
  - TYPE : BOURDON TURE , DIAL TYPE 94"
  - WINDOW : ACRYLIC PLASTIC W/O-RING SEAL
  - SOCKET : ALLOY STEEL
  - SCALE : SCALE-RANGE SELECT FOR SUCTION OR DISCHARGE HEAD SUITABLE
  - ACCURACY : 1% OF SCALE RANGE
  - ACCESSORIES : PIN VALVE FOR SHUT OFF AND BLOW OUT
  - MANUFACTURE STANDARD : TRERICE , WKA, JUNG, HOFFER, MINTER, WEISS
- สวิตช์ระดับน้ำ (MERCURY LEVEL SWITCH)**
  - MAX.VOLTAGE : AC/DC 30 V.
  - MAX.CURRENT : 5 A.
  - MAX.WORKING PRESSURE : 20 Kgf/cm<sup>2</sup>
  - AVAILABLE RANGE FOR SPECIFIC GRAVITY : 0.95 ~ 1.15
  - AVAILABLE TEMP : 0 ~ 55 °C
  - CASE : ABS, RESIN
  - SHOCK ABSORBER : EPDM RUBBER
  - CHAIN : STAINLESS STEEL 304
  - MANUFACTURE STANDARD : TSURUMI , SHINMAYWA , NOKKEN
- ท่อ (PIPE)**

ชนิดของท่อต่าง ๆ ใช้ตามประเภทวัสดุและขนาดตามข้อกำหนดในแบบแปลน


  - HDPE : PBP,
  - PVC : THAI PIPE (HST,N.P.A), TOA
  - PE-RT : PIMAFLEX
  - RC PIPE : LOCAL (CLASS 2 TIS)
- MISC**
  - SPRING ISOLATOR & HANGER : MASON , UNISON
  - WH COVER & ROOF DRAIN : KNACK, DELTON OR EQUAL
  - MOTOR STARTER : SQUARE-D, GE, WESTING HOUSE
  - CIRCUIT BREAKER : SQUARE-D, GE, WESTING HOUSE
  - ELECTRIC CONDUIT : MATSUSHITA, CDC OR EQUAL
  - ELECTRIC CONDUCTOR : YAZAKI, PHELPS DODGE
  - PRIMER & PAINT : ICI, JOTUN TOA
- ถังเก็บน้ำและถังบำบัดน้ำเสีย (COLD WATER AND WASTEWATER TREATMENT TANK)**
  - MANUFACTURE : PREMIER PRODUCT ,BIOTECH ,WATER TREAT
- เครื่องสูบน้ำ (TRANSFER PUMP ,PACKAGE BOOSTER PUMP ,SUBMERSIBLE PUMP)**
  - MANUFACTURE : SCALAR, MITSUBISHI, HITACHI

๑.(ลงชื่อ).....ประธานกรรมการ

๒.(ลงชื่อ).....กรรมการ

๓.(ลงชื่อ).....กรรมการ

๑.(ลงชื่อ).....ประธานกรรมการ  
 ๒.(ลงชื่อ).....กรรมการ  
 ๓.(ลงชื่อ).....กรรมการ

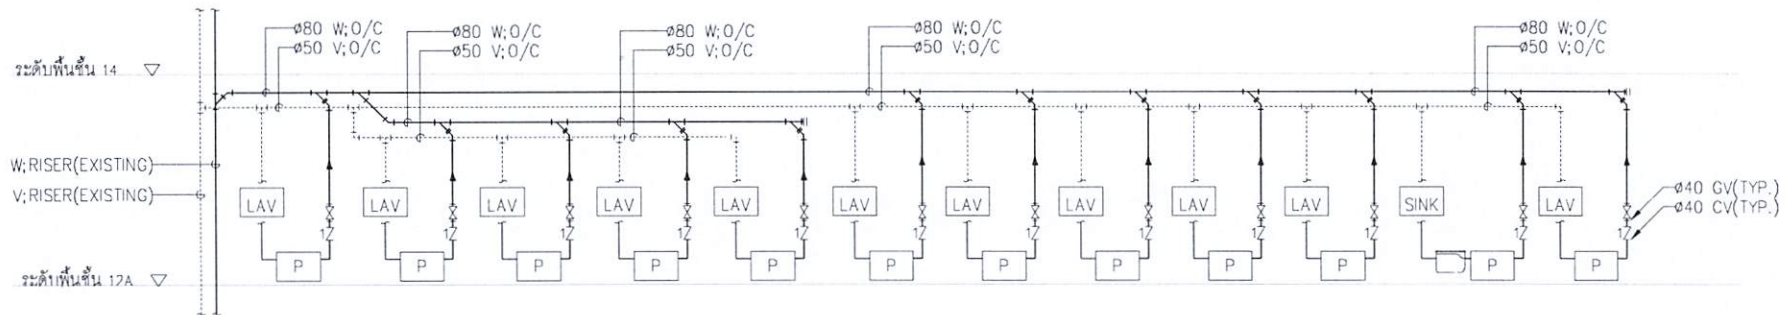

01 ไดอะแกรมแนวตั้งระบบบำบัดน้ำเสีย  
 NTS

หมายเหตุ

☐ : ถังตกไขมันสำเร็จรูป  
 ชนิดวางได้เชิงคี่ ความจุ 30 ลิตร

☐ P : SUMP PUMP วางได้เชิงคี่  
 อัตราการสูบ 100 ลิตร/นาทีย  
 แรงดัน 5.5 เมตร พร้อมปั๊มสูบน้ำเสีย 400 W.

Chaleeyadesign  
 Chaleeyadesign Co.,Ltd.  
 M.081 9242817 T./F.02 2453581  
 E.chaleeyadesign@gmail.com



|                     |                          |           |           |
|---------------------|--------------------------|-----------|-----------|
| ARCHITECT           | นางสาว ปิณฑพร บุญคำ      | ส.ศ.น 151 | <i>Pi</i> |
| STRUCTURE ENGINEER  | นาย ไชยวัฒน์ นิโคตพงษ์   | สย.11362  | <i>Ch</i> |
| SANITARY ENGINEER   | นาย ภาณุวิช วิสิษฐอนันท์ | สส.477    | <i>Pa</i> |
| ELECTRICAL ENGINEER | นาย นิพนธ์ วัชรวิเศษ     | สพ.ก.6325 | <i>Ni</i> |
| MECHANICAL ENGINEER | นาย อานันต์ ตั้งชู       | สท.4127   | <i>An</i> |

DESIGN FOR  
 PREMIUM CLINIC

OWNER'S APPROVAL :

12A th. FLOOR

ไดอะแกรมแนวตั้งระบบบำบัดน้ำเสีย

NO. DWG.  
 SN-101  
 DATE


ENGINEER :

DRAWN BY:







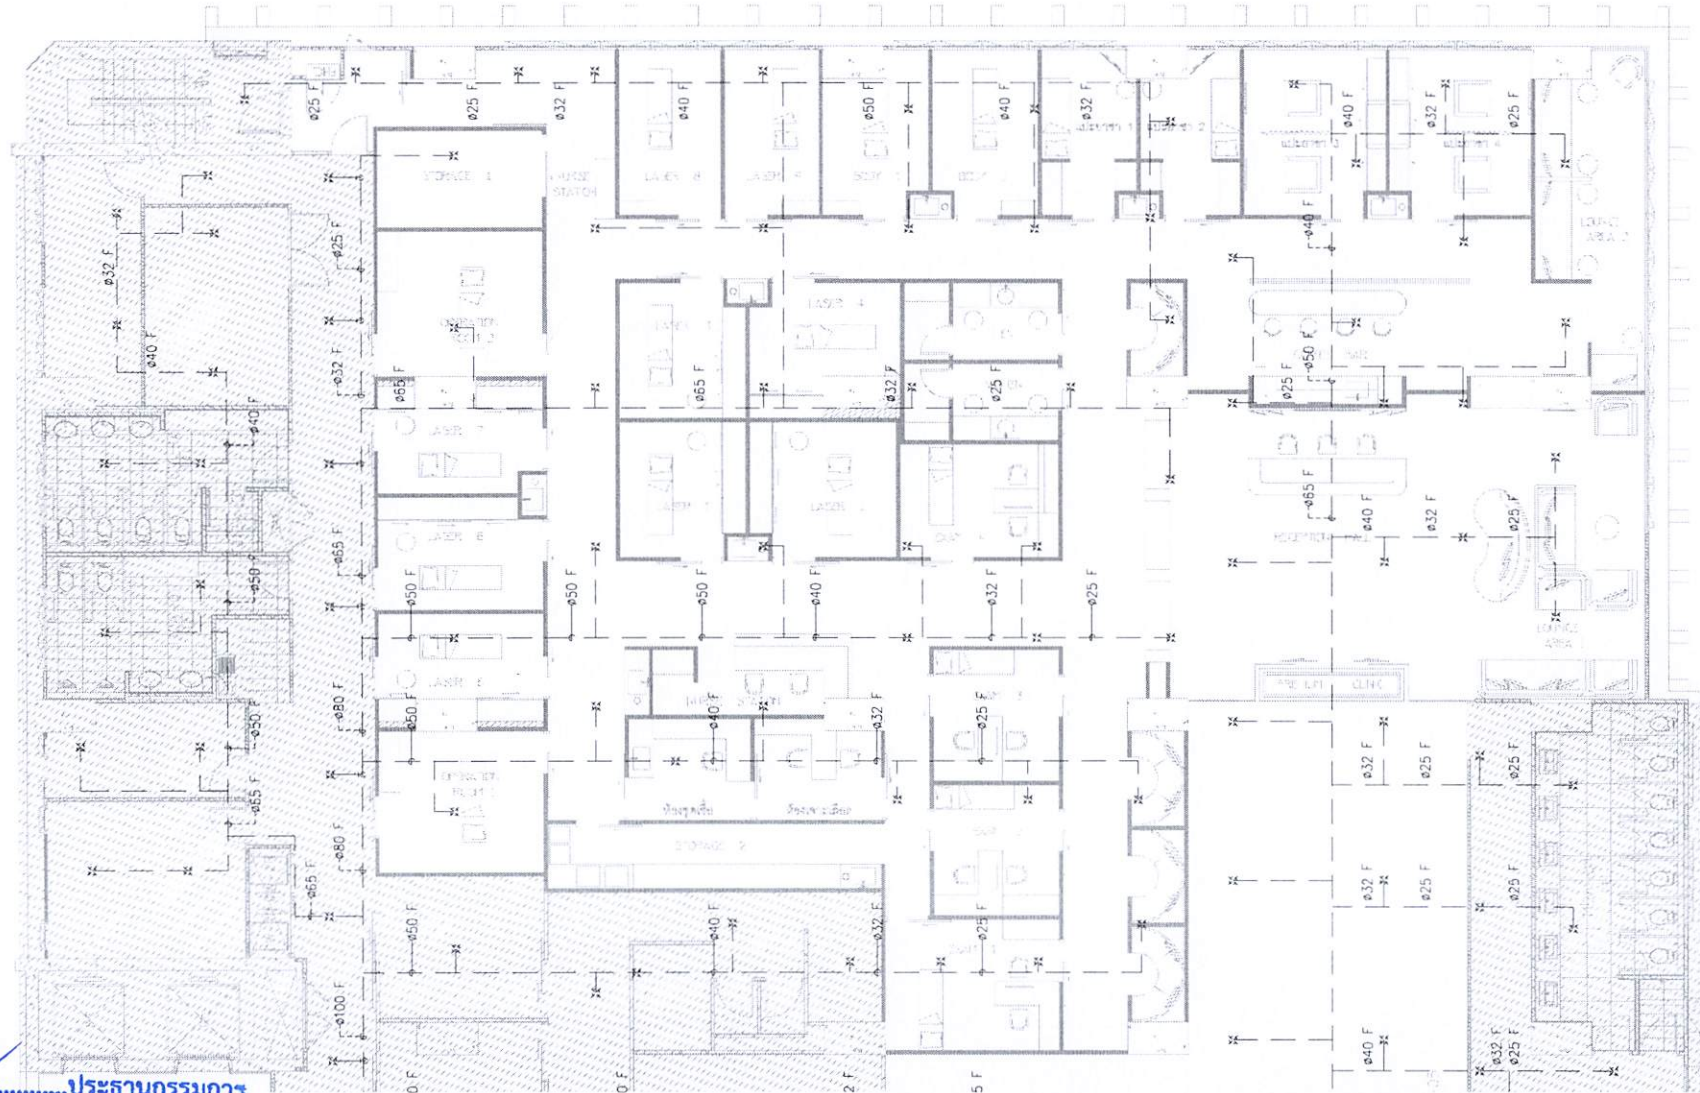

- ๑.(ลงชื่อ).....ประธานกรรมการ
- ๒.(ลงชื่อ).....กรรมการ
- ๓.(ลงชื่อ).....กรรมการ

๐๑ แปลนระบบป้องกันอัคคีภัยชั้นที่ 12A (EXISTING)  
A30 1:125

**Chaleeyadesign**  
Chaleeyadesign Co., Ltd.  
M 081 9242817 T / F 02 2453581  
E chaleeyadesign@gmail.com




|                     |                         |           |                       |
|---------------------|-------------------------|-----------|-----------------------|
| ARCHITECT           | นางสาว ปณณพร บุญคำ      | ส.ศน. 151 | <i>Chaleeyadesign</i> |
| STRUCTURE ENGINEER  | นาย โชภิตร์ นิมิตพรพงษ์ | สย. 11362 | <i>Chaleeyadesign</i> |
| SANITARY ENGINEER   | นาย ศุภณัฐ วิสิษฐอนันท์ | สส. 477   | <i>Chaleeyadesign</i> |
| ELECTRICAL ENGINEER | นาย นิพนธ์ วัฒนวงษ์     | สพท. 6325 | <i>Chaleeyadesign</i> |
| MECHANICAL ENGINEER | นาย ชานนิต ตั้ง         | สก. 4127  | <i>Chaleeyadesign</i> |

DESIGN FOR  
**PREMIUM CLINIC**  
OWNER'S APPROVAL :

12A th. FLOOR  
แปลนระบบป้องกันอัคคีภัยชั้นที่ 12A (EXISTING)  
ENGINEER :  
DRAWN BY :

NO. DWG.  
SN-302  
DATE



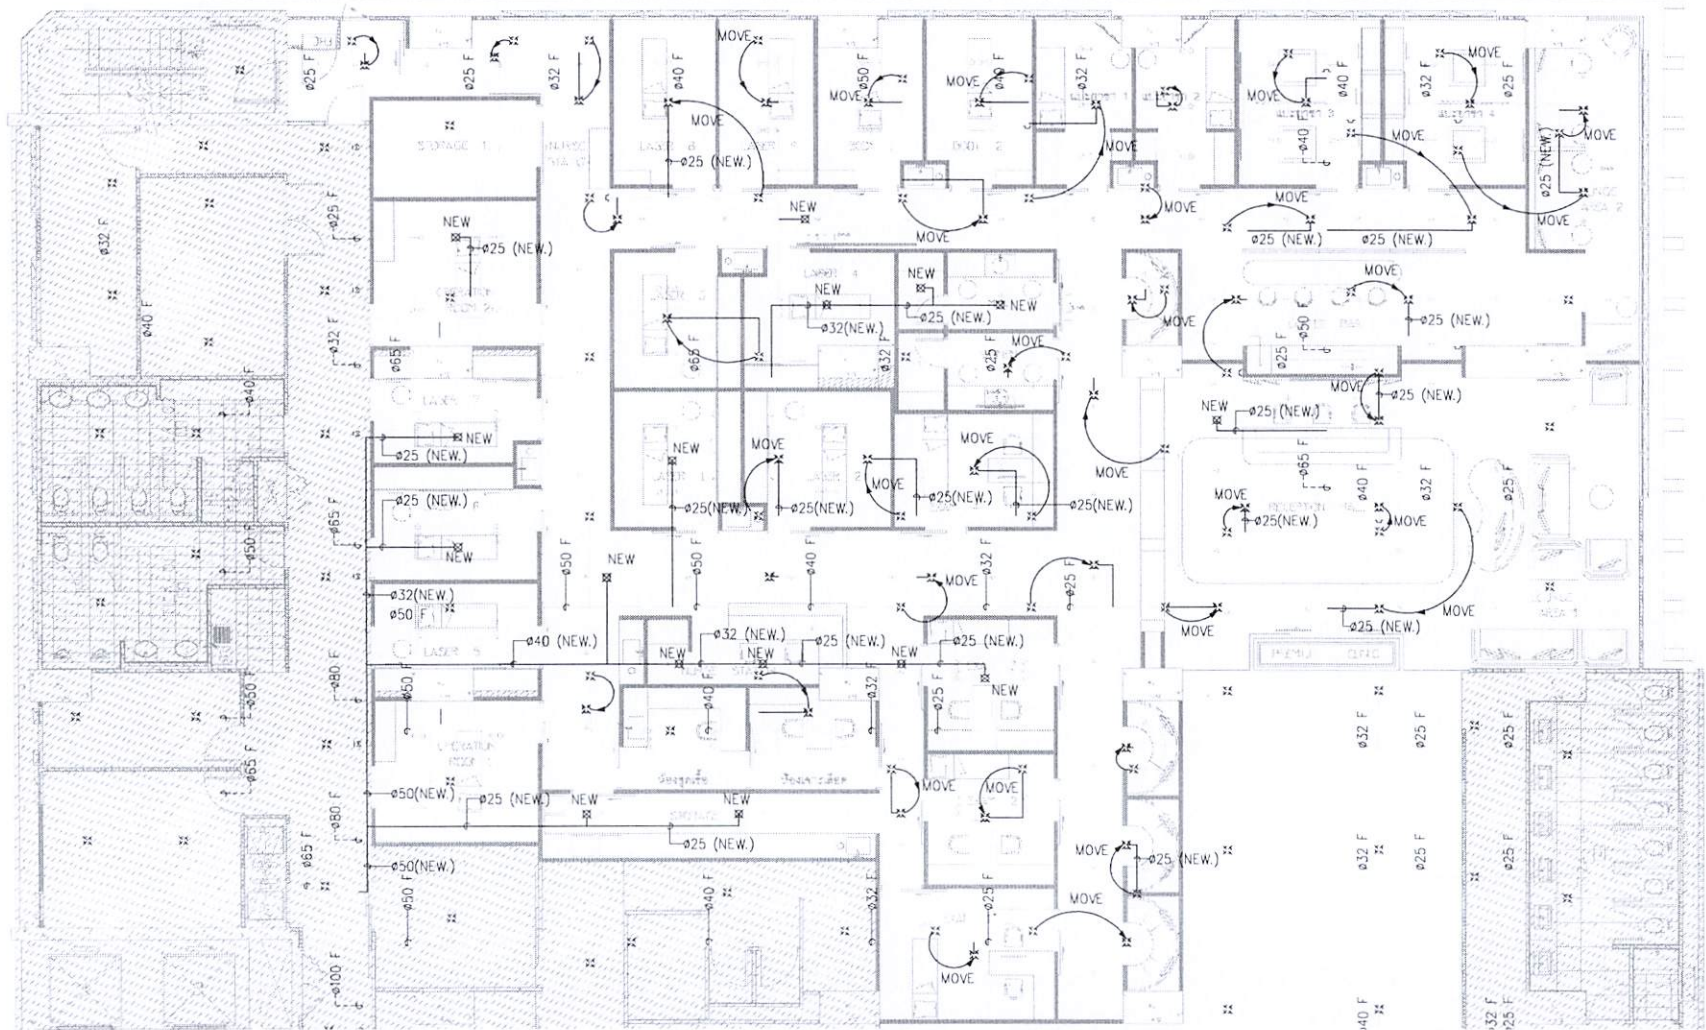

- ๑.(ลงชื่อ).....ประธานกรรมการ
- ๒.(ลงชื่อ).....กรรมการ
- ๓.(ลงชื่อ).....กรรมการ

|          |                              |
|----------|------------------------------|
| หมายเหตุ |                              |
| ⊗        | หัวสปริงเกอร์ใหม่            |
| ⊗        | หัวสปริงเกอร์เดิมย้ายตำแหน่ง |
| MOVE     |                              |
| —        | PIPE EXISTING                |
| —        | PIPE NEW                     |

| PIPE SIZE | No. OF SPRINKLER HEAD |
|-----------|-----------------------|
| 25        | 2                     |
| 32        | 3                     |
| 40        | 5                     |
| 50        | 10                    |
| 65        | 30                    |
| 80        | 60                    |
| 100       | 4,800m <sup>2</sup>   |

01 แปลนระบบป้องกันอัคคีภัยชั้นที่ 12A (NEW)  
A30 1:125

**ChaleeyoDESIGN**  
ChaleeyoDESIGN Co.,Ltd.  
M 081 9242817 T/F 02 2453581  
E chaleeyodesign@gmail.com



|                     |                         |          |
|---------------------|-------------------------|----------|
| ARCHITECT           | นางสาว ปุณณพร บุญคำ     | ส.สน 151 |
| STRUCTURE ENGINEER  | นาย ไชยวัฒน์ นิธิศพงษ์  | สย.11362 |
| SANITARY ENGINEER   | นาย ศุภณัฐ วิสิษฐอนันท์ | สส.477   |
| ELECTRICAL ENGINEER | นาย นิพนธ์ วัฒนวงษ์     | สพท.6325 |
| MECHANICAL ENGINEER | นาย ชานนิต ตั้งรัฐ      | สท.4127  |

DESIGN FOR  
**PREMIUM CLINIC**

OWNER'S APPROVAL :

12A th. FLOOR


แปลนระบบป้องกันอัคคีภัยชั้นที่ 12A (NEW)

ENGINEER :


DRAWN BY:

NO. DWG.  
SN-303  
DATE




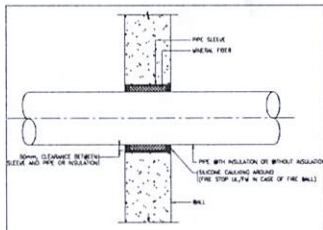


01 PIPE SLEEVE THROUGH INTERIOR WALL  
NTS

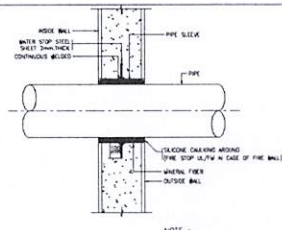


02 PIPE SLEEVE THROUGH OUTSIDE WALL  
NTS

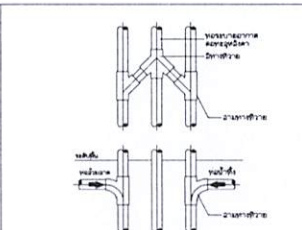


03 การเชื่อมต่อท่อน้ำ ท่อน้ำทิ้งกับท่อน้ำระบายอากาศ  
NTS

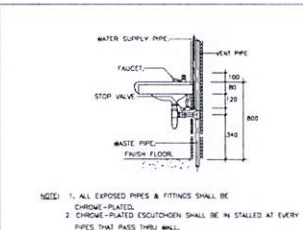

04 LAVATORY.  
NTS

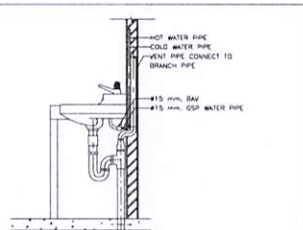


05 LAVATORY W/COUNTER  
NTS

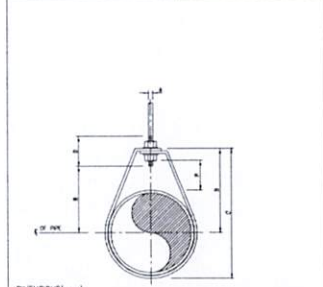


06 ADJUSTABLE RING  
NTS

| PIPE SIZE (mm) | ADJUSTABLE RING (mm) | ADJUSTABLE RING (mm) | ADJUSTABLE RING (mm) | ADJUSTABLE RING (mm) | ADJUSTABLE RING (mm) | ADJUSTABLE RING (mm) | ADJUSTABLE RING (mm) | ADJUSTABLE RING (mm) | ADJUSTABLE RING (mm) |
|----------------|----------------------|----------------------|----------------------|----------------------|----------------------|----------------------|----------------------|----------------------|----------------------|
| 1/2"           | 15                   | 1                    | 14                   | 38                   | 41                   | 29                   | 35                   | 3405                 |                      |
| 3/4"           | 20                   | 1                    | 19                   | 43                   | 46                   | 34                   | 40                   | 3405                 |                      |
| 1"             | 25                   | 1                    | 24                   | 48                   | 51                   | 39                   | 45                   | 3405                 |                      |
| 1 1/4"         | 32                   | 1                    | 31                   | 55                   | 58                   | 46                   | 52                   | 3405                 |                      |
| 1 1/2"         | 40                   | 1                    | 39                   | 63                   | 66                   | 54                   | 60                   | 3405                 |                      |
| 2"             | 50                   | 1                    | 49                   | 73                   | 76                   | 64                   | 70                   | 3405                 |                      |

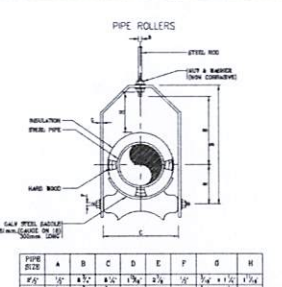


07 DETAIL OF INSULATED PIPE HANGER FOR PIPE SIZE MORE THAN 50mm.  
NTS

| PIPE SIZE (mm) | ADJUSTABLE RING (mm) | ADJUSTABLE RING (mm) | ADJUSTABLE RING (mm) | ADJUSTABLE RING (mm) | ADJUSTABLE RING (mm) | ADJUSTABLE RING (mm) | ADJUSTABLE RING (mm) | ADJUSTABLE RING (mm) | ADJUSTABLE RING (mm) |
|----------------|----------------------|----------------------|----------------------|----------------------|----------------------|----------------------|----------------------|----------------------|----------------------|
| 1/2"           | 15                   | 1                    | 14                   | 38                   | 41                   | 29                   | 35                   | 3405                 |                      |
| 3/4"           | 20                   | 1                    | 19                   | 43                   | 46                   | 34                   | 40                   | 3405                 |                      |
| 1"             | 25                   | 1                    | 24                   | 48                   | 51                   | 39                   | 45                   | 3405                 |                      |
| 1 1/4"         | 32                   | 1                    | 31                   | 55                   | 58                   | 46                   | 52                   | 3405                 |                      |
| 1 1/2"         | 40                   | 1                    | 39                   | 63                   | 66                   | 54                   | 60                   | 3405                 |                      |
| 2"             | 50                   | 1                    | 49                   | 73                   | 76                   | 64                   | 70                   | 3405                 |                      |

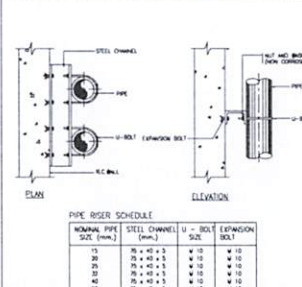

08 DETAIL OF PIPE RISER  
NTS

| PIPE SIZE (mm) | ADJUSTABLE RING (mm) | ADJUSTABLE RING (mm) | ADJUSTABLE RING (mm) | ADJUSTABLE RING (mm) | ADJUSTABLE RING (mm) | ADJUSTABLE RING (mm) | ADJUSTABLE RING (mm) | ADJUSTABLE RING (mm) | ADJUSTABLE RING (mm) |
|----------------|----------------------|----------------------|----------------------|----------------------|----------------------|----------------------|----------------------|----------------------|----------------------|
| 1/2"           | 15                   | 1                    | 14                   | 38                   | 41                   | 29                   | 35                   | 3405                 |                      |
| 3/4"           | 20                   | 1                    | 19                   | 43                   | 46                   | 34                   | 40                   | 3405                 |                      |
| 1"             | 25                   | 1                    | 24                   | 48                   | 51                   | 39                   | 45                   | 3405                 |                      |
| 1 1/4"         | 32                   | 1                    | 31                   | 55                   | 58                   | 46                   | 52                   | 3405                 |                      |
| 1 1/2"         | 40                   | 1                    | 39                   | 63                   | 66                   | 54                   | 60                   | 3405                 |                      |
| 2"             | 50                   | 1                    | 49                   | 73                   | 76                   | 64                   | 70                   | 3405                 |                      |

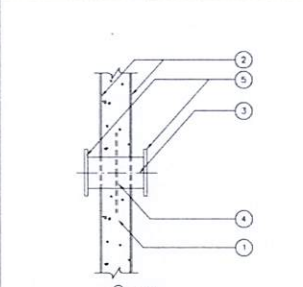


09 DETAIL OF PIPE THROUGH WATER STORAGE TANK & EXTERNAL WALL  
NTS

| PIPE SIZE (mm) | ADJUSTABLE RING (mm) | ADJUSTABLE RING (mm) | ADJUSTABLE RING (mm) | ADJUSTABLE RING (mm) | ADJUSTABLE RING (mm) | ADJUSTABLE RING (mm) | ADJUSTABLE RING (mm) | ADJUSTABLE RING (mm) | ADJUSTABLE RING (mm) |
|----------------|----------------------|----------------------|----------------------|----------------------|----------------------|----------------------|----------------------|----------------------|----------------------|
| 1/2"           | 15                   | 1                    | 14                   | 38                   | 41                   | 29                   | 35                   | 3405                 |                      |
| 3/4"           | 20                   | 1                    | 19                   | 43                   | 46                   | 34                   | 40                   | 3405                 |                      |
| 1"             | 25                   | 1                    | 24                   | 48                   | 51                   | 39                   | 45                   | 3405                 |                      |
| 1 1/4"         | 32                   | 1                    | 31                   | 55                   | 58                   | 46                   | 52                   | 3405                 |                      |
| 1 1/2"         | 40                   | 1                    | 39                   | 63                   | 66                   | 54                   | 60                   | 3405                 |                      |
| 2"             | 50                   | 1                    | 49                   | 73                   | 76                   | 64                   | 70                   | 3405                 |                      |




10 การหล่อท่อแนววนจากแนววน  
NTS

| PIPE SIZE (mm) | ADJUSTABLE RING (mm) | ADJUSTABLE RING (mm) | ADJUSTABLE RING (mm) | ADJUSTABLE RING (mm) | ADJUSTABLE RING (mm) | ADJUSTABLE RING (mm) | ADJUSTABLE RING (mm) | ADJUSTABLE RING (mm) | ADJUSTABLE RING (mm) |
|----------------|----------------------|----------------------|----------------------|----------------------|----------------------|----------------------|----------------------|----------------------|----------------------|
| 1/2"           | 15                   | 1                    | 14                   | 38                   | 41                   | 29                   | 35                   | 3405                 |                      |
| 3/4"           | 20                   | 1                    | 19                   | 43                   | 46                   | 34                   | 40                   | 3405                 |                      |
| 1"             | 25                   | 1                    | 24                   | 48                   | 51                   | 39                   | 45                   | 3405                 |                      |
| 1 1/4"         | 32                   | 1                    | 31                   | 55                   | 58                   | 46                   | 52                   | 3405                 |                      |
| 1 1/2"         | 40                   | 1                    | 39                   | 63                   | 66                   | 54                   | 60                   | 3405                 |                      |
| 2"             | 50                   | 1                    | 49                   | 73                   | 76                   | 64                   | 70                   | 3405                 |                      |

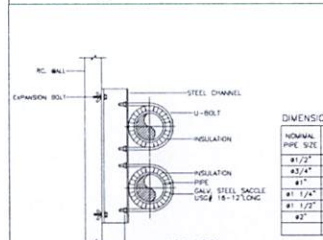


11 INSULATED PIPE SUPPORT TO WALL  
NTS

| PIPE SIZE (mm) | ADJUSTABLE RING (mm) | ADJUSTABLE RING (mm) | ADJUSTABLE RING (mm) | ADJUSTABLE RING (mm) | ADJUSTABLE RING (mm) | ADJUSTABLE RING (mm) | ADJUSTABLE RING (mm) | ADJUSTABLE RING (mm) | ADJUSTABLE RING (mm) |
|----------------|----------------------|----------------------|----------------------|----------------------|----------------------|----------------------|----------------------|----------------------|----------------------|
| 1/2"           | 15                   | 1                    | 14                   | 38                   | 41                   | 29                   | 35                   | 3405                 |                      |
| 3/4"           | 20                   | 1                    | 19                   | 43                   | 46                   | 34                   | 40                   | 3405                 |                      |
| 1"             | 25                   | 1                    | 24                   | 48                   | 51                   | 39                   | 45                   | 3405                 |                      |
| 1 1/4"         | 32                   | 1                    | 31                   | 55                   | 58                   | 46                   | 52                   | 3405                 |                      |
| 1 1/2"         | 40                   | 1                    | 39                   | 63                   | 66                   | 54                   | 60                   | 3405                 |                      |
| 2"             | 50                   | 1                    | 49                   | 73                   | 76                   | 64                   | 70                   | 3405                 |                      |

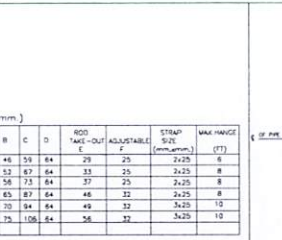


12 ADJUSTABLE CLEVIS HANGER  
NTS

| PIPE SIZE (mm) | ADJUSTABLE RING (mm) | ADJUSTABLE RING (mm) | ADJUSTABLE RING (mm) | ADJUSTABLE RING (mm) | ADJUSTABLE RING (mm) | ADJUSTABLE RING (mm) | ADJUSTABLE RING (mm) | ADJUSTABLE RING (mm) | ADJUSTABLE RING (mm) |
|----------------|----------------------|----------------------|----------------------|----------------------|----------------------|----------------------|----------------------|----------------------|----------------------|
| 1/2"           | 15                   | 1                    | 14                   | 38                   | 41                   | 29                   | 35                   | 3405                 |                      |
| 3/4"           | 20                   | 1                    | 19                   | 43                   | 46                   | 34                   | 40                   | 3405                 |                      |
| 1"             | 25                   | 1                    | 24                   | 48                   | 51                   | 39                   | 45                   | 3405                 |                      |
| 1 1/4"         | 32                   | 1                    | 31                   | 55                   | 58                   | 46                   | 52                   | 3405                 |                      |
| 1 1/2"         | 40                   | 1                    | 39                   | 63                   | 66                   | 54                   | 60                   | 3405                 |                      |
| 2"             | 50                   | 1                    | 49                   | 73                   | 76                   | 64                   | 70                   | 3405                 |                      |

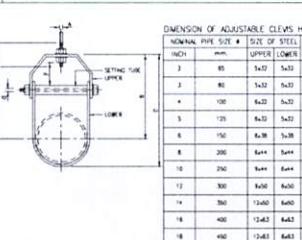


13 TRAPEZE HANGER  
NTS

| PIPE SIZE (mm) | ADJUSTABLE RING (mm) | ADJUSTABLE RING (mm) | ADJUSTABLE RING (mm) | ADJUSTABLE RING (mm) | ADJUSTABLE RING (mm) | ADJUSTABLE RING (mm) | ADJUSTABLE RING (mm) | ADJUSTABLE RING (mm) | ADJUSTABLE RING (mm) |
|----------------|----------------------|----------------------|----------------------|----------------------|----------------------|----------------------|----------------------|----------------------|----------------------|
| 1/2"           | 15                   | 1                    | 14                   | 38                   | 41                   | 29                   | 35                   | 3405                 |                      |
| 3/4"           | 20                   | 1                    | 19                   | 43                   | 46                   | 34                   | 40                   | 3405                 |                      |
| 1"             | 25                   | 1                    | 24                   | 48                   | 51                   | 39                   | 45                   | 3405                 |                      |
| 1 1/4"         | 32                   | 1                    | 31                   | 55                   | 58                   | 46                   | 52                   | 3405                 |                      |
| 1 1/2"         | 40                   | 1                    | 39                   | 63                   | 66                   | 54                   | 60                   | 3405                 |                      |
| 2"             | 50                   | 1                    | 49                   | 73                   | 76                   | 64                   | 70                   | 3405                 |                      |

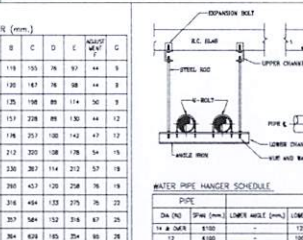

14 WATER PIPE HANGER SCHEDULE  
NTS

| PIPE SIZE (mm) | ADJUSTABLE RING (mm) | ADJUSTABLE RING (mm) | ADJUSTABLE RING (mm) | ADJUSTABLE RING (mm) | ADJUSTABLE RING (mm) | ADJUSTABLE RING (mm) | ADJUSTABLE RING (mm) | ADJUSTABLE RING (mm) | ADJUSTABLE RING (mm) |
|----------------|----------------------|----------------------|----------------------|----------------------|----------------------|----------------------|----------------------|----------------------|----------------------|
| 1/2"           | 15                   | 1                    | 14                   | 38                   | 41                   | 29                   | 35                   | 3405                 |                      |
| 3/4"           | 20                   | 1                    | 19                   | 43                   | 46                   | 34                   | 40                   | 3405                 |                      |
| 1"             | 25                   | 1                    | 24                   | 48                   | 51                   | 39                   | 45                   | 3405                 |                      |
| 1 1/4"         | 32                   | 1                    | 31                   | 55                   | 58                   | 46                   | 52                   | 3405                 |                      |
| 1 1/2"         | 40                   | 1                    | 39                   | 63                   | 66                   | 54                   | 60                   | 3405                 |                      |
| 2"             | 50                   | 1                    | 49                   | 73                   | 76                   | 64                   | 70                   | 3405                 |                      |

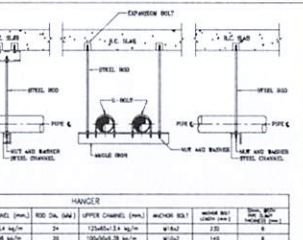

15 TRAPEZE HANGER  
NTS

| PIPE SIZE (mm) | ADJUSTABLE RING (mm) | ADJUSTABLE RING (mm) | ADJUSTABLE RING (mm) | ADJUSTABLE RING (mm) | ADJUSTABLE RING (mm) | ADJUSTABLE RING (mm) | ADJUSTABLE RING (mm) | ADJUSTABLE RING (mm) | ADJUSTABLE RING (mm) |
|----------------|----------------------|----------------------|----------------------|----------------------|----------------------|----------------------|----------------------|----------------------|----------------------|
| 1/2"           | 15                   | 1                    | 14                   | 38                   | 41                   | 29                   | 35                   | 3405                 |                      |
| 3/4"           | 20                   | 1                    | 19                   | 43                   | 46                   | 34                   | 40                   | 3405                 |                      |
| 1"             | 25                   | 1                    | 24                   | 48                   | 51                   | 39                   | 45                   | 3405                 |                      |
| 1 1/4"         | 32                   | 1                    | 31                   | 55                   | 58                   | 46                   | 52                   | 3405                 |                      |
| 1 1/2"         | 40                   | 1                    | 39                   | 63                   | 66                   | 54                   | 60                   | 3405                 |                      |
| 2"             | 50                   | 1                    | 49                   | 73                   | 76                   | 64                   | 70                   | 3405                 |                      |

๑.(ลงชื่อ).....ประธานกรรมการ  
๒.(ลงชื่อ).....กรรมการ  
๓.(ลงชื่อ).....กรรมการ



