


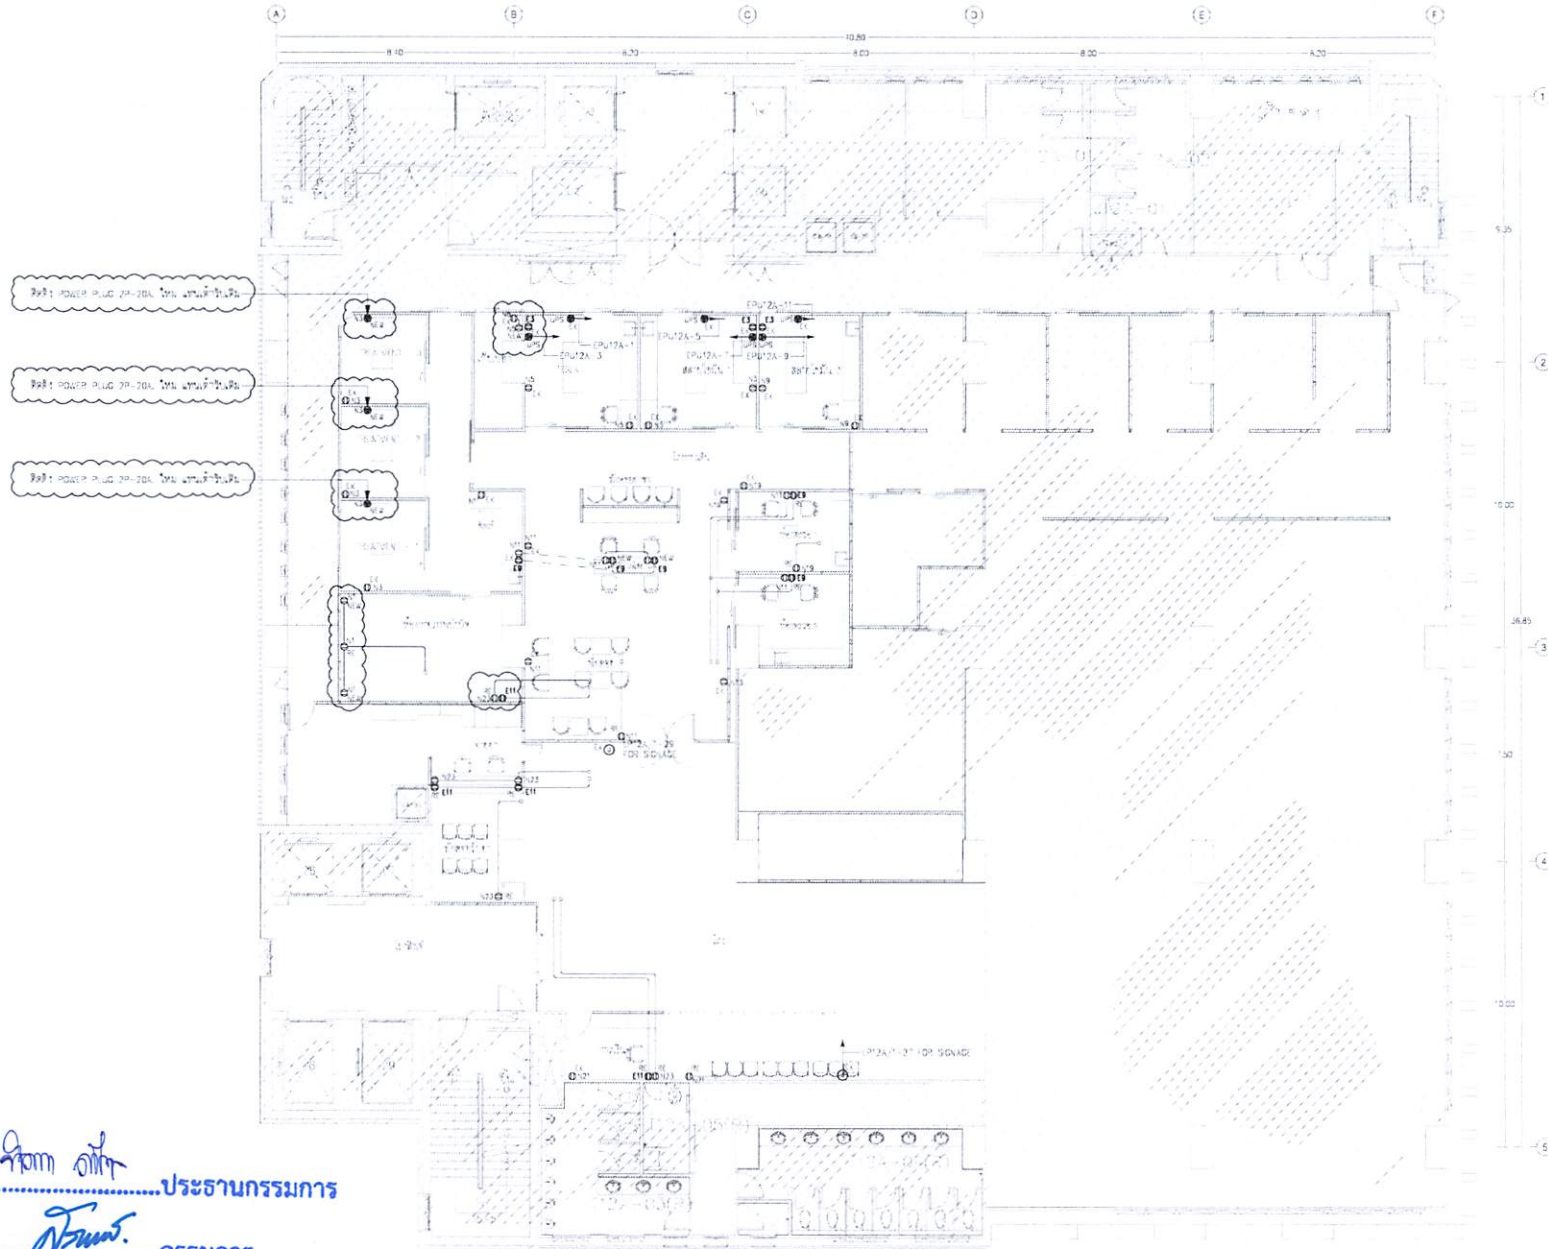

- ๑.(ลงชื่อ).....ประธานกรรมการ
- ๒.(ลงชื่อ).....กรรมการ
- ๓.(ลงชื่อ).....กรรมการ

RECEIPTABLE AND POWER OUTLET SYSTEM LAYOUT FOR 12Ath. FLOOR PLAN

ปรับปรุงพื้นที่ชั้น 12A เป็นศูนย์ชะลอวัย	
สถาปนิก/วิศวกร	
สถาปนิก/วิศวกร	
DESIGNER	DRAWN BY
สถาปนิก/วิศวกร	สถาปนิก/วิศวกร
สถาปนิก/วิศวกร	สถาปนิก/วิศวกร
DRAWING TITLE	
RECEIPTABLE AND POWER OUTLET SYSTEM LAYOUT FOR 12Ath. FLOOR PLAN	
DATE	TOTAL
2567	42





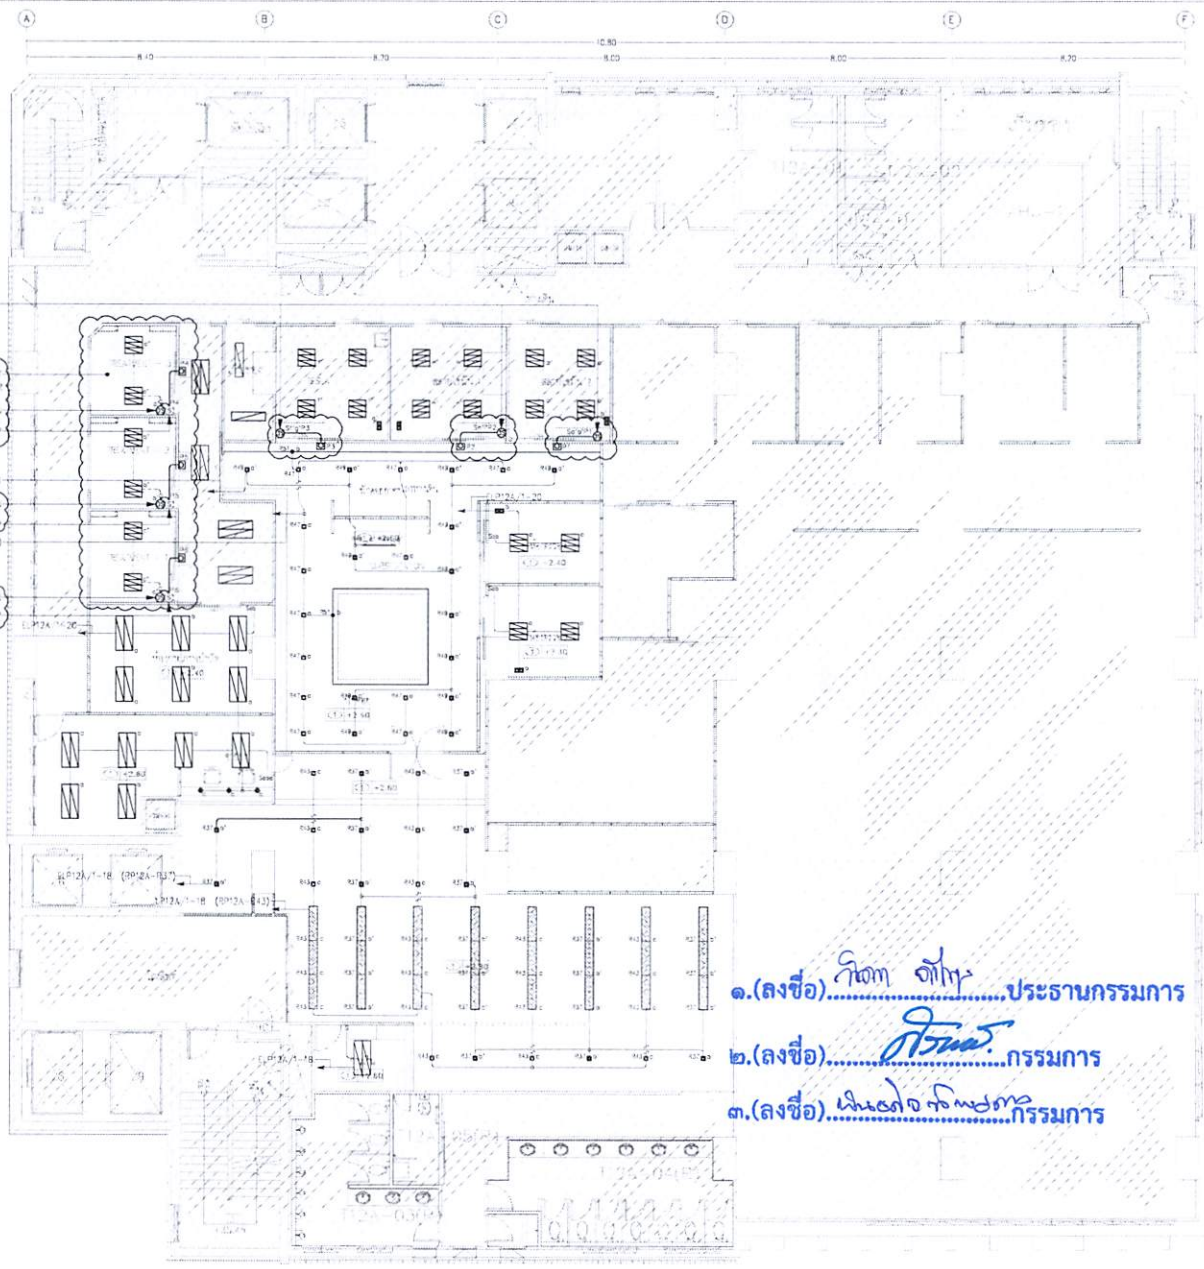

LIGHTING SYSTEM LAYOUT FOR 12Ath. FLOOR PLAN
SCALE: 1/25


๑.(ลงชื่อ).....ประธานกรรมการ
๒.(ลงชื่อ).....กรรมการ
๓.(ลงชื่อ).....กรรมการ

ปรับปรุงพื้นที่ชั้น 12A
เป็นศูนย์ชะลอวัย

สถานที่โครงการ
420/7 ถ. ราชวิถี แขวง ชุมพลีใต้ เขตราชเทวี กรุงเทพมหานคร

DESIGNER : วิศวกร
DRAWING NO. : EE-02

DATE : 2567 TOTAL : 42

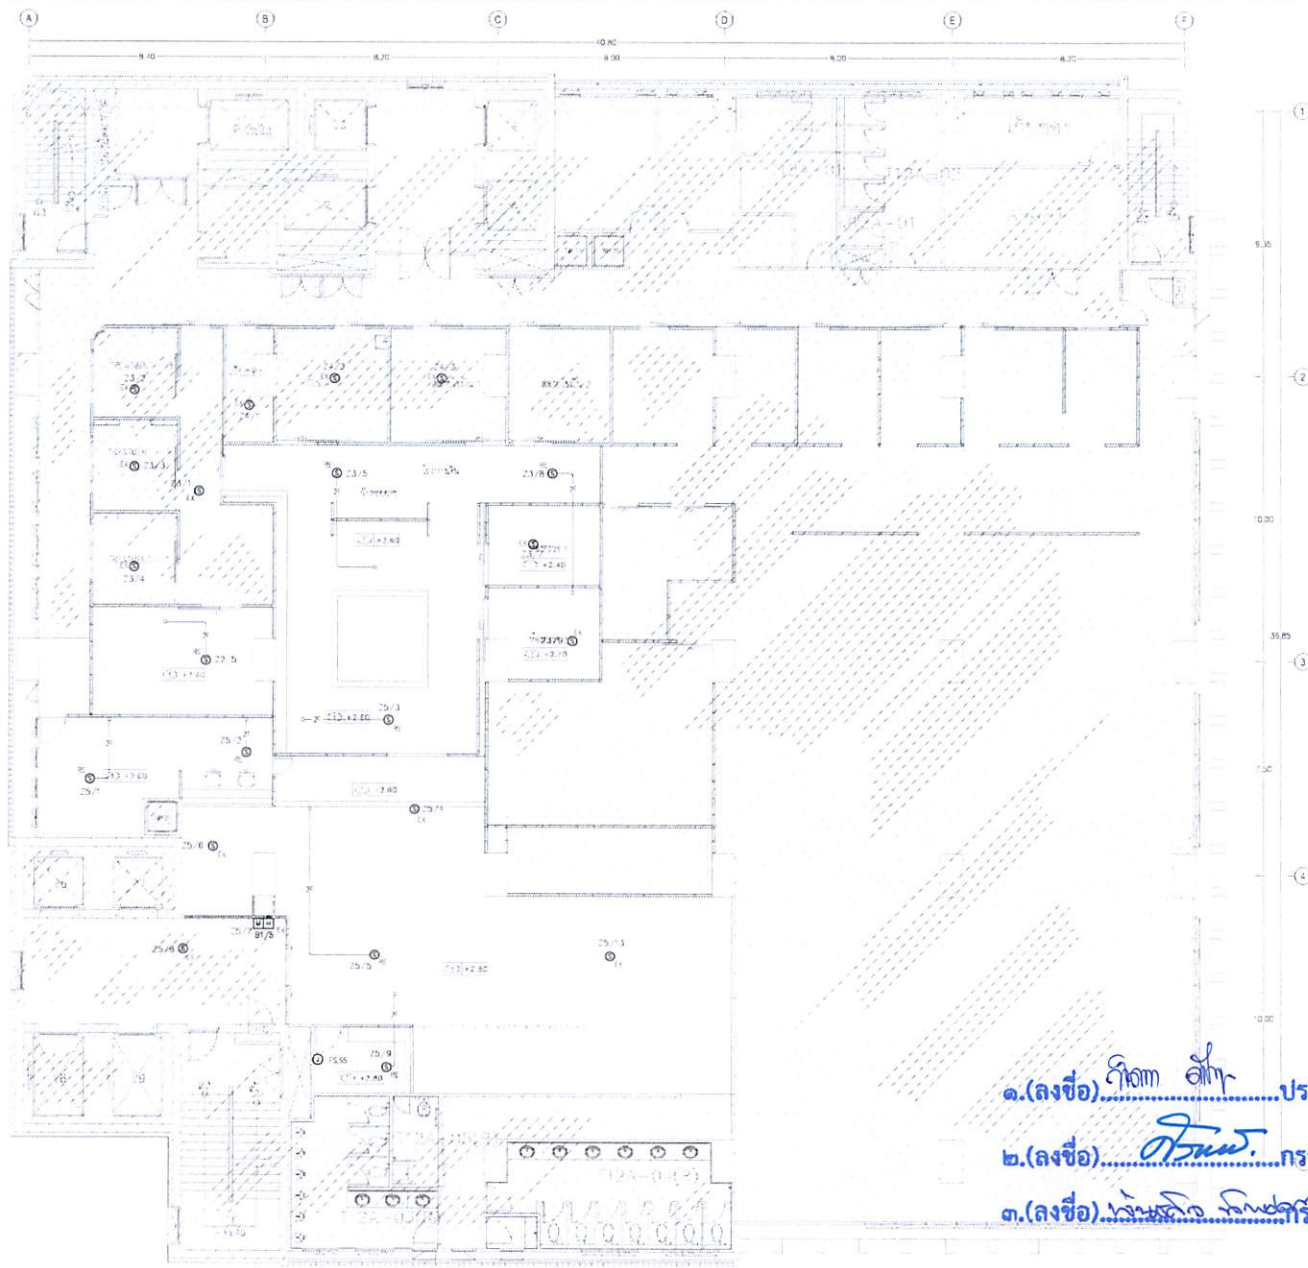

SYMBOL	DESCRIPTION
⊙	SMOKE DETECTOR (อุปกรณ์ตรวจจับควัน)
⊗	HEAT DETECTOR (อุปกรณ์ตรวจจับความร้อน)
⊠	MANUAL STATION
⊡	STROBE HORN
⊢	FLOW SWITCH (สวิตช์ตรวจจับน้ำ)
⊣	SUPERVISORY SWITCH (สวิตช์ตรวจสอบ)
⊤	END OF LINE DEVICE (อุปกรณ์ปลายสายวงจร)
⊥	MONITOR MODULE (โมดูลตรวจสอบสถานะสัญญาณไฟ)
⊦	CONTROL MODULE (โมดูลควบคุมสถานะสัญญาณไฟ)
⊧	FIRE ALARM TERMINAL BOX

SYMBOL	DESCRIPTION
—1—	2x1.5 EC DR. #1/27W
—2—	4x1.5 EC DR. #1/27W
—3—	2x2.5 FRC. #1/27W. FOR HORN WITH STROBE TEV 40-0.65 mm. FOR TELEPHONE JACK
—23—	4x2.5 FRC. #1/27W
—23—	TEV 40-0.65 mm. FOR TELEPHONE JACK
—15.55—	4x1.5 EC DR. #1/27W. FOR FLOW SWITCH & SUPERVISORY SWITCH
—21.5.255—	8x1.5 EC DR. #1/27W. FOR FLOW SWITCH & SUPERVISORY SWITCH

โครงการ : 12A

ปรับปรุงพื้นที่ชั้น 12A
เป็นศูนย์ชะลอวัย

เจ้าของโครงการ :

สถาบันโรคผิวหนัง


DRAWING TITLE

FIRE ALARM SYSTEM
LAYOUT FOR 12th. FLOOR PLAN

DATE	DRAWING NO.
100 61-1	EE-04

DATE	TOTAL
100 61-1	42



๑.(ลงชื่อ).....ประธานกรรมการ
๒.(ลงชื่อ).....กรรมการ
๓.(ลงชื่อ).....กรรมการ

FIRE ALARM SYSTEM LAYOUT FOR 12th. FLOOR PLAN

SCALE

1:75



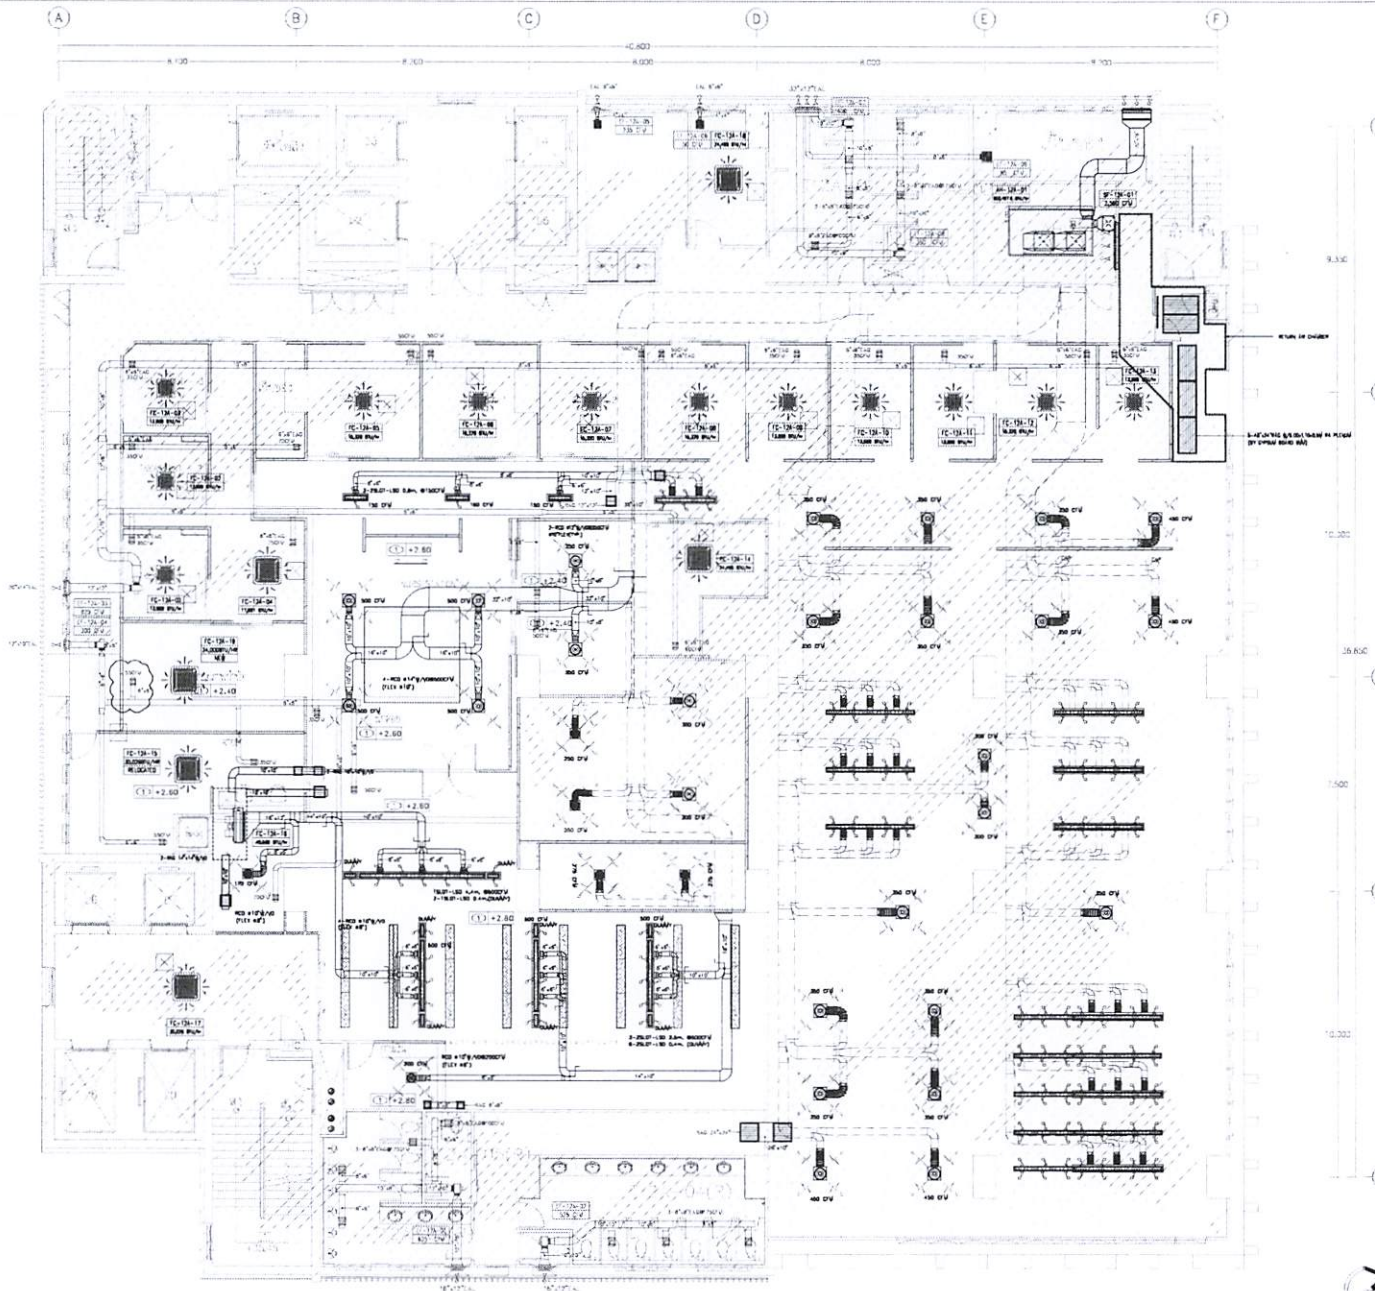

AIR CONDITIONING AND VENTILATION SYSTEM LAYOUT FOR 12th FLOOR PLAN
SCALE: 1:125

๑.(ลงชื่อ).....*ทศพร อภิบาล*.....ประธานกรรมการ

๒.(ลงชื่อ).....*ทศพร*.....กรรมการ

๓.(ลงชื่อ).....*นันทิธร ลิมดอน*.....กรรมการ

ปรับปรุงพื้นที่ชั้น 12A
เป็นศูนย์ชะลอวัย

เจ้าของโครงการ

สถาบันโรคผิวหนัง




AIR CONDITIONING AND VENTILATION
SYSTEM LAYOUT FOR 12th FLOOR PLAN

เลขที่แบบ	ชื่อแบบ
100 67-1	MA-02

วันที่	หน้า
10/10/2567	42


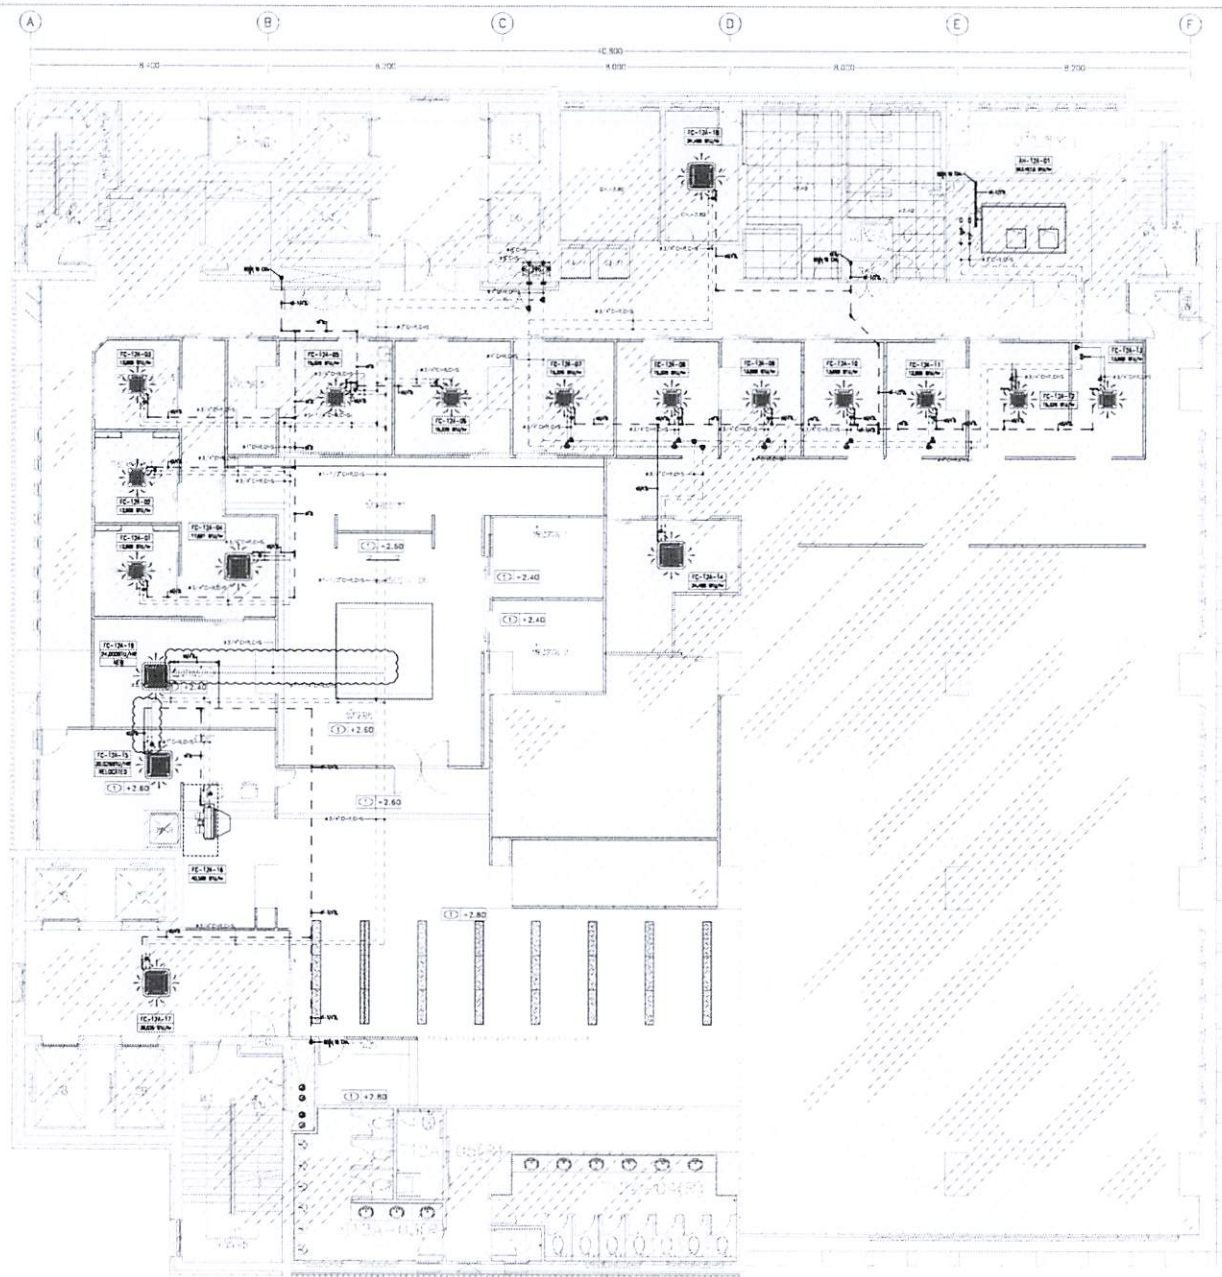

PIPING SYSTEM LAYOUT FOR 12th FLOOR PLAN
SCALE 1:125

- ๑.(ลงชื่อ) วิภากร จันทน์ประธานกรรมการ
๒.(ลงชื่อ) ศิริพรกรรมการ
๓.(ลงชื่อ) ไพโรจน์กรรมการ

ปรับปรุงพื้นที่ชั้น 12A
เป็นศูนย์ชะลอวัย

เจ้าหน้าโครงการ

สถาบันโรคผิวหนัง









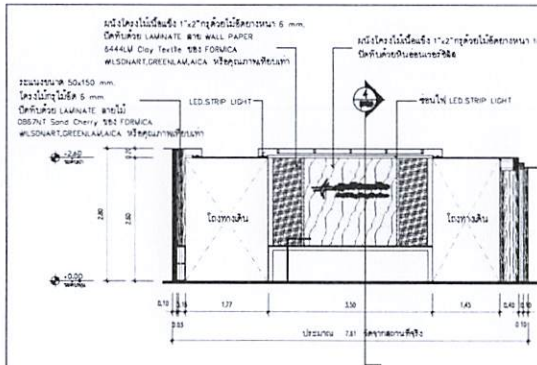


รูปด้าน 6
มาตราส่วน 1:75

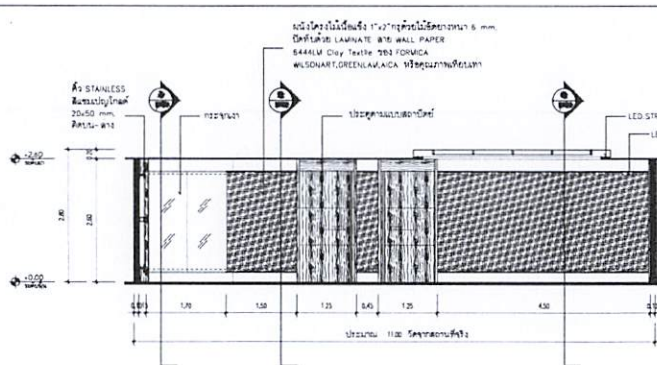


รูปด้าน 7
มาตราส่วน 1:75

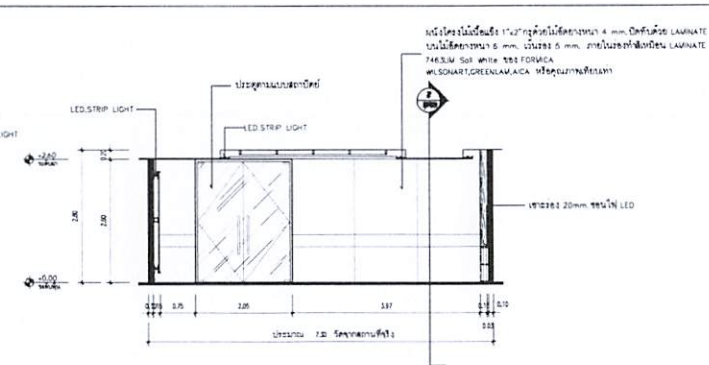


รูปด้าน 8
มาตราส่วน 1:75

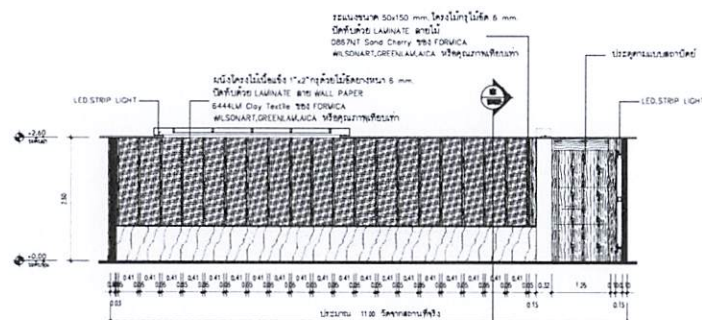


รูปด้าน 9
มาตราส่วน 1:75

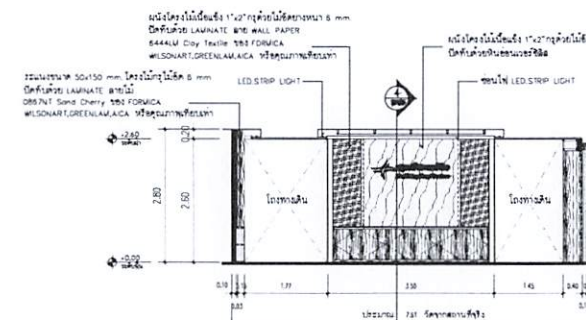

รูปด้าน 10
มาตราส่วน 1:75

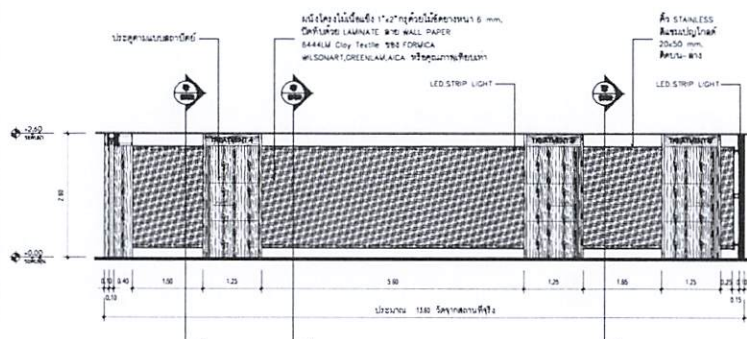

รูปด้าน 11
มาตราส่วน 1:75

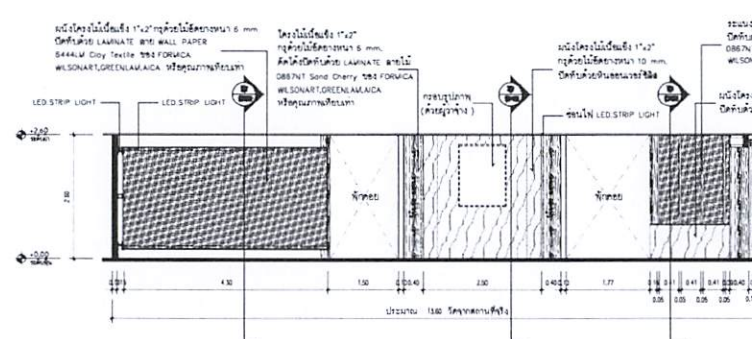

รูปด้าน 12
มาตราส่วน 1:75

เป็นศูนย์ชะลอวัย


แบบขยายจากแบบร่าง
รูปด้าน 6 7 8 9 10 11 12

เลขที่ร่าง 67-1
ID-03/28

วันที่ 10/03/28


หน้า 42

๑.(ลงชื่อ).....ประธานกรรมการ
๒.(ลงชื่อ).....กรรมการ
๓.(ลงชื่อ).....กรรมการ

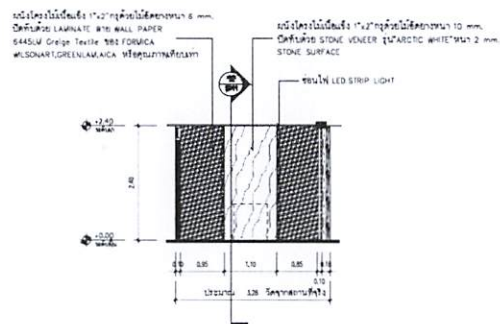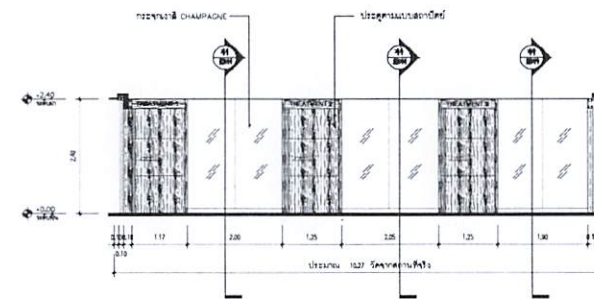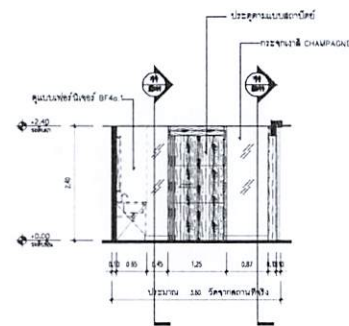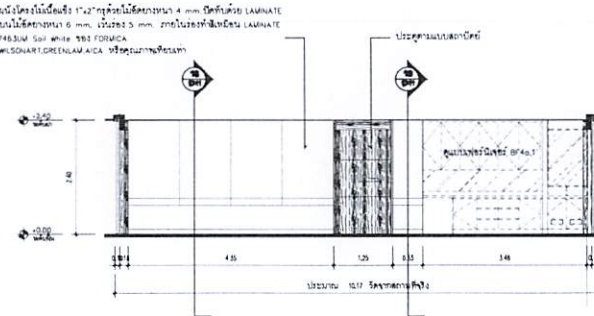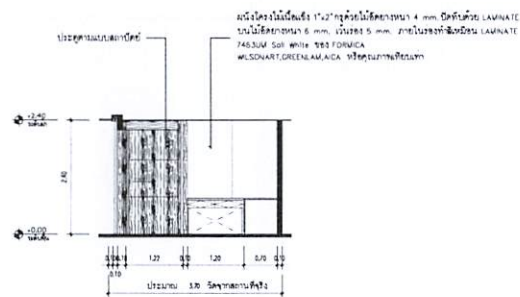


๑. (ลงชื่อ) จิรุตม์ จันทิ ประธานกรรมการ
๒. (ลงชื่อ) จิรุตม์ กรรมการ
๓. (ลงชื่อ) ไพรัช จันทิ กรรมการ

โครงการ / PROJECT	
ปรับปรุงพื้นที่ดิน 12A	
เป็นศูนย์ระลวย	
สถานที่โครงการ	
ผู้ควบคุมงาน	
DRAWING TITLE	
แบบขยายตมผนัง	
รูปด้าน 13 14 15 16 17	
DATE	DRAWING NO.
13/04/2567	ID-04/28
TOTAL	42
- ห้ามแก้ไขแบบโดยไม่ได้รับอนุญาตจากเจ้าของโครงการ	

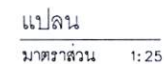

ผนังโครงไม้เนื้อแข็ง 1"x2" กรุด้วยไม้อัดยางหนา 4 mm. ปิดทับด้วย LAMINATE เกรดสีขาว
บนไม้อัดยางหนา 6 mm. เว้นร่อง 5 mm. ภายในร่องทำสีเหมือน LAMINATE 1040UN Alpino ของ FORMICA
WILSONART, GREENLAM, AICA หรือคุณภาพเทียบเท่า

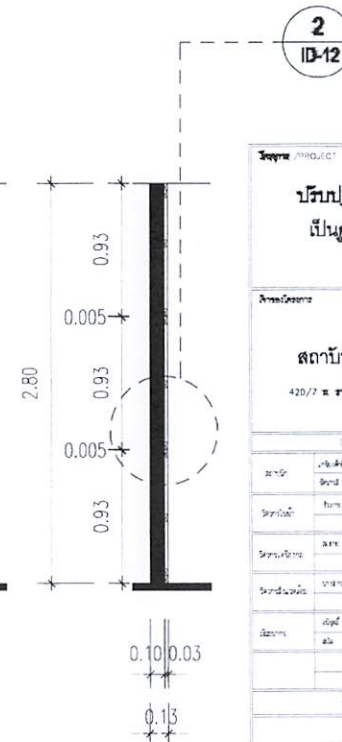












๑.(ลงชื่อ).....ประธานกรรมการ
๒.(ลงชื่อ).....กรรมการ
๓.(ลงชื่อ).....ผู้รับผิดชอบโครงการ

รูปด้าน
มาตราส่วน 1:25


รูปตัด 1
มาตราส่วน 1:25

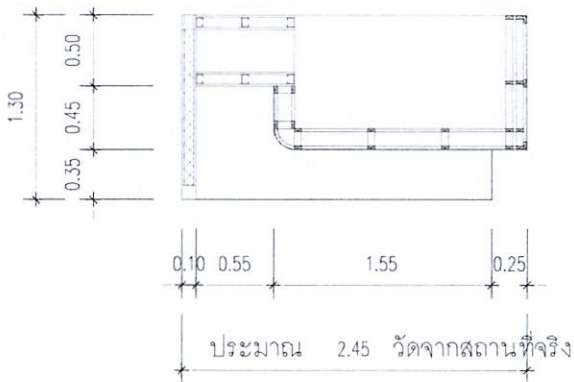

แปลน
มาตราส่วน 1:25

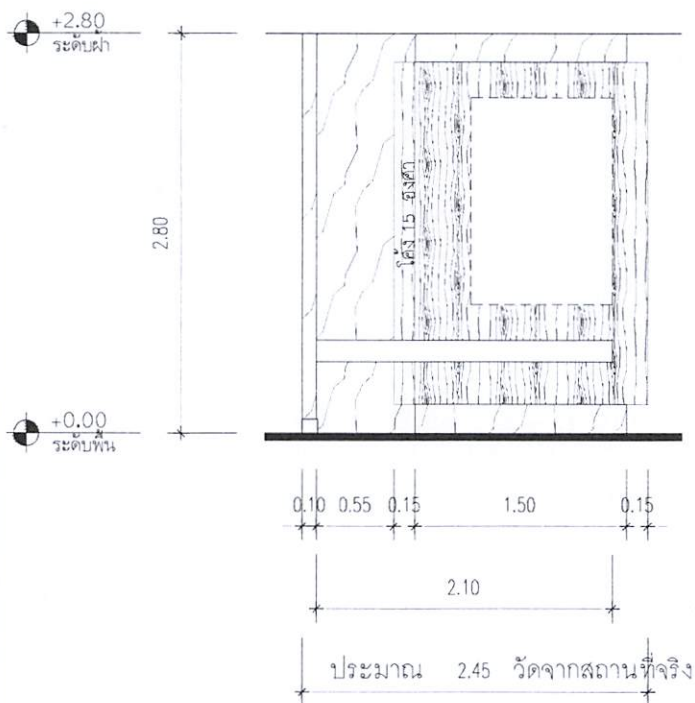

รูปด้าน
มาตราส่วน 1:25

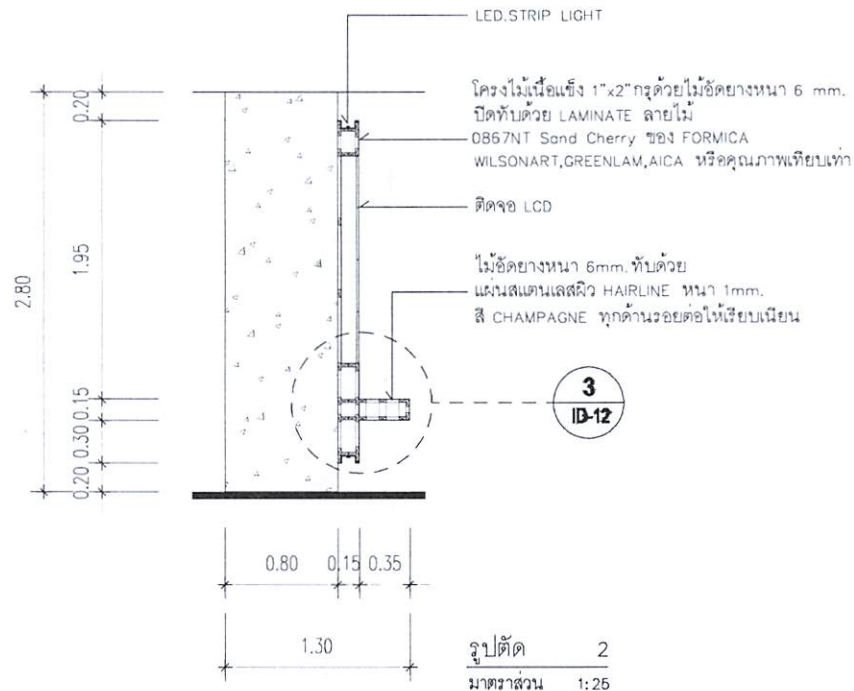

รูปตัด 2
มาตราส่วน 1:25

- ๑.(ลงชื่อ).....ประธานกรรมการ
- ๒.(ลงชื่อ).....กรรมการ
- ๓.(ลงชื่อ).....กรรมการ

PROJECT	
ปรับปรุงพื้นที่ 12A เป็นศูนย์ขยะ	
สถานที่	
สถาบันโรคผิวหนัง	
420/7 ซ.ราชวิถี แขวงราชวิถี เขตราชเทวี กรุงเทพมหานคร	
DRAWING TITLE	
แบบขยาย รูปตัด 2	
NO.	DATE
IOD 67-1	ID-06/28
DATE	NO.
12/06/28	42
- ห้ามใช้แบบแปลนนี้โดยไม่ได้รับอนุญาตจาก สถาบันโรคผิวหนัง กรุงเทพมหานคร	