
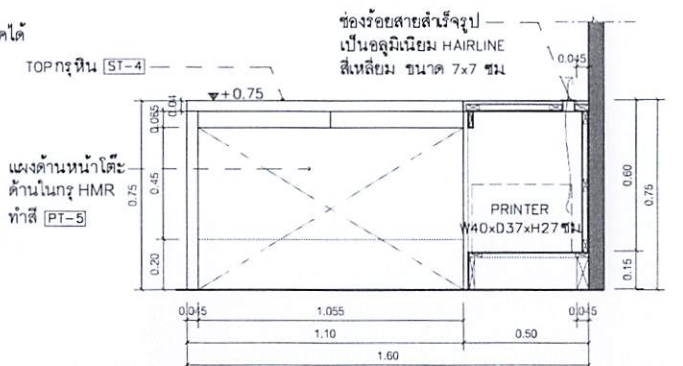
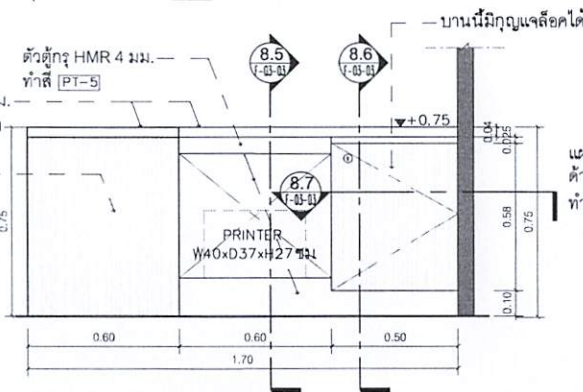
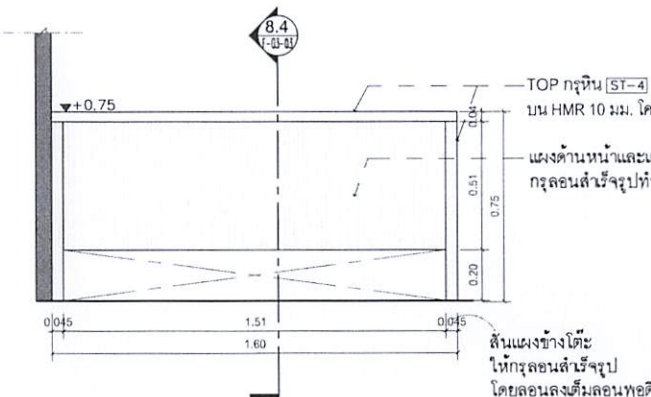
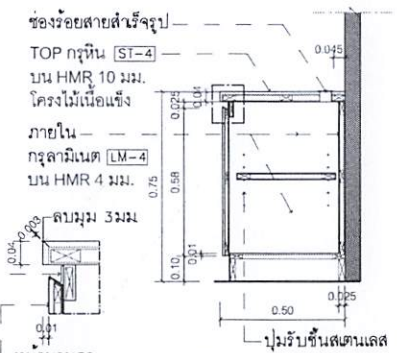
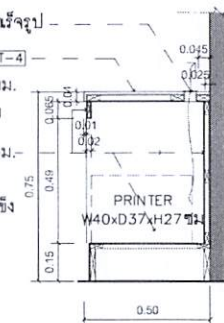
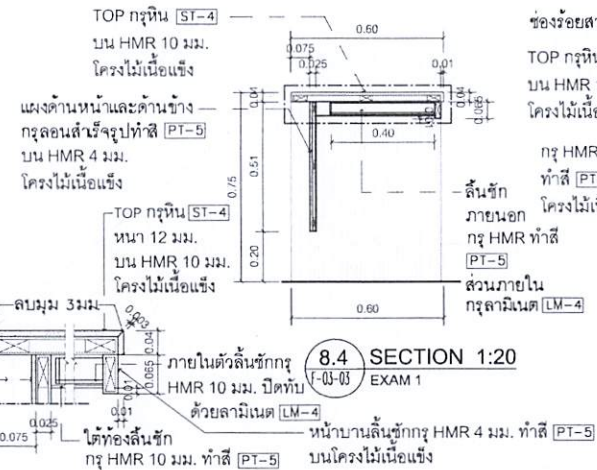
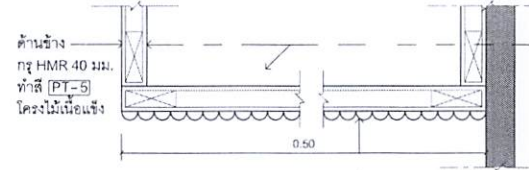








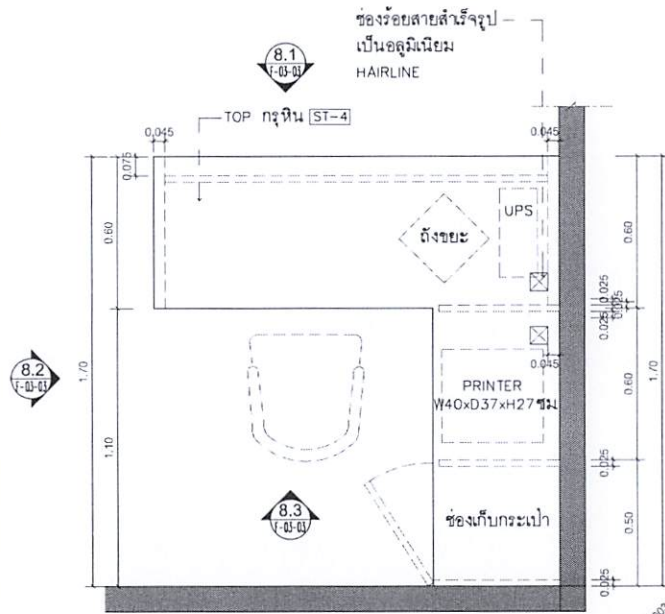


หมายเหตุ : - ยูนิต ให้กรู HMR หน้า 9 มม. บนโครงไม้เนื้อแข็ง ทำนํายกขึ้นปลอก และปิดผิวตามระบุในแบบ
- ตู้วางยูนิต หน้าบาน ตัวตู้ทึบภายในภายนอก รวมทั้งชั้นปรับระดับ ให้กรู HMR หน้า 4 มม. บนโครงไม้เนื้อแข็ง ทำนํายกขึ้นปลอก และปิดผิวตามระบุในแบบ (ยกเว้นบริเวณที่ระบุความหนาของ HMR ในแบบพิเศษ)

๑.(ลงชื่อ).....ประธานกรรมการ
๒.(ลงชื่อ).....กรรมการ
๓.(ลงชื่อ).....กรรมการ


ARCHITECT	นางสาว ปณณพร บุญคำ ๑๓๙.151	DESIGN FOR	12A th. FLOOR	NO. DWG.
STRUCTURE ENGINEER	นาย โชติศักดิ์ นิธิพงษ์ ๑๑.11362	PREMIUM CLINIC	แบบขยายโต๊ะทำงานห้อง EXAM 1	F-03-03
SANITARY ENGINEER	นาย ชูเกียรติ วิริยะนันทน์ ๑๑.477		แบบขยายโต๊ะทำงานห้อง EXAM 1	DATE
ELECTRICAL ENGINEER	นาย นิพนธ์ วรรณวงศ์ ๑๗๖.6325			
MECHANICAL ENGINEER	นาย ยศธิต์ ตั้งชู ๑๓.4127			

๑.(ลงชื่อ).....*ศิริพร*.....ประธานกรรมการ
 ๒.(ลงชื่อ).....*ศิริพร*.....กรรมการ
 ๓.(ลงชื่อ).....*พนิต*.....กรรมการ

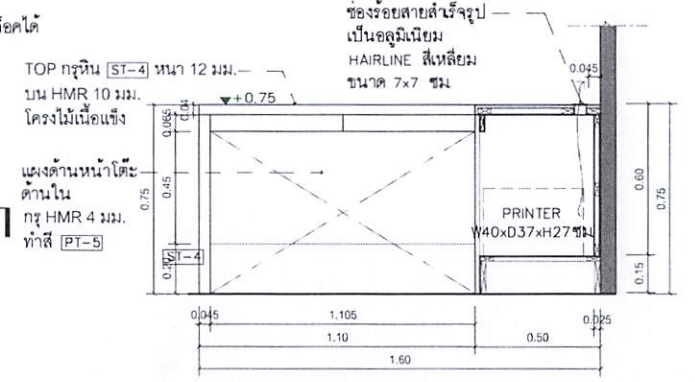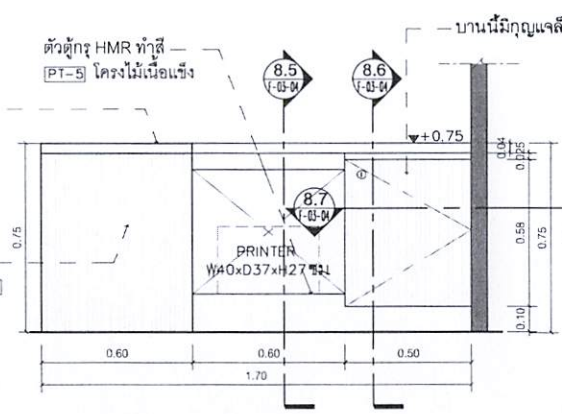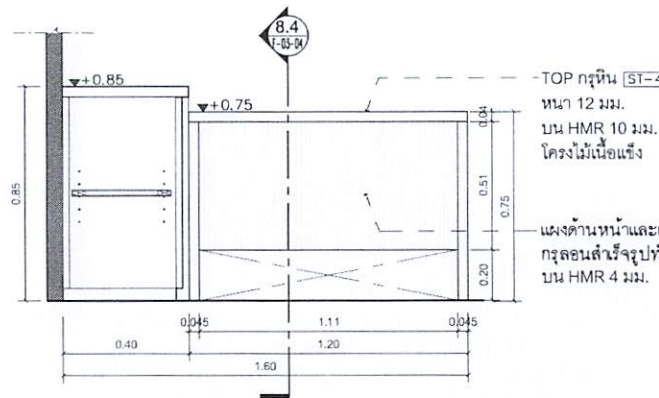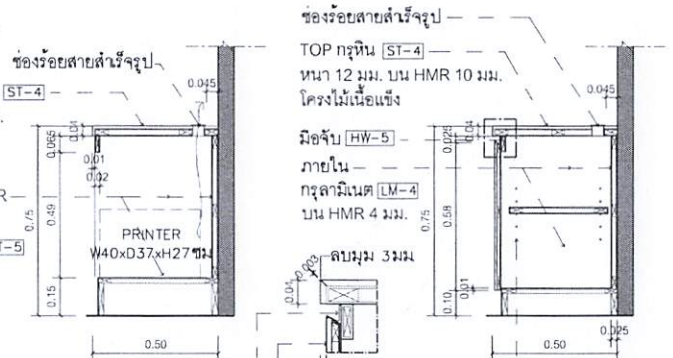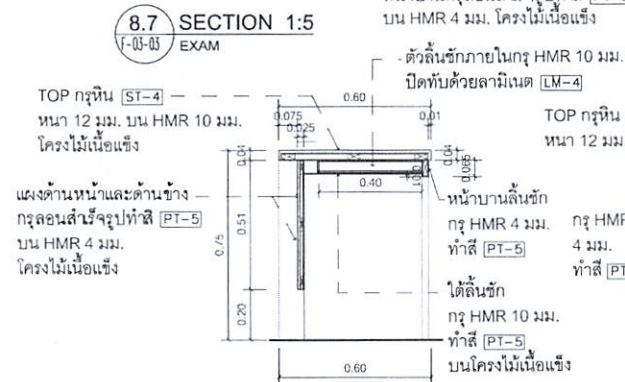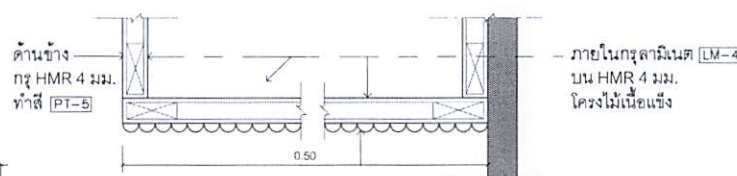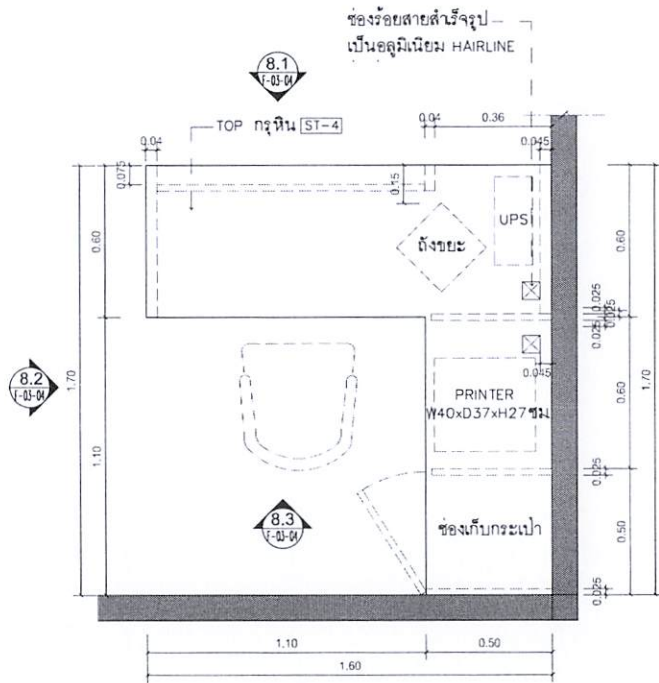


หมายเหตุ : - ผนัง ให้กรง HMR หน้า 9 มม. บนโครงไม้เนื้อแข็ง ทำหน้ากันปลวก และปิดผิวตามระบุในแบบ
 - ฝ้าเพดาน หน้าบาน ตัวตู้ทั้งภายในภายนอก รวมทั้งชั้นปรับระดับ ให้กรง HMR หน้า 4 มม. บนโครงไม้เนื้อแข็ง ทำหน้ากันปลวก และปิดผิวตามระบุในแบบ (ยกเว้นบริเวณที่ระบุความหนาของ HMR ในแบบพิเศษ)

ARCHITECT	นางสาว ปณณพร บุญคำ ส.ตม.151 <i>ปณณพร</i>	DESIGN FOR	12A th. FLOOR	NO.	DWG.
STRUCTURE ENGINEER	นาย โชติพันธ์ นิลคพงษ์ ส.ต.11362 <i>โชติพันธ์</i>	PREMIUM CLINIC	แบบขยายโต๊ะทำงานห้อง EXAM 2, EXAM 3	F-03-04	
SANITARY ENGINEER	นาย ชูเกียรติ วิริยะกุล ส.ต.477 <i>ชูเกียรติ</i>		แบบขยายโต๊ะทำงานห้อง EXAM 2, EXAM 3	DATE	
ELECTRICAL ENGINEER	นาย นิพนธ์ ระวีวงศ์ ส.ท.6325 <i>นิพนธ์</i>				
MECHANICAL ENGINEER	นาย อาณัติ คำสุข ส.ท.4127 <i>อาณัติ</i>				
				DRAWN BY:	

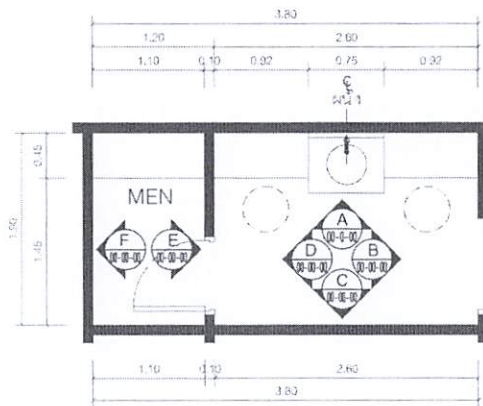


KEY PLAN 1:50
MEN

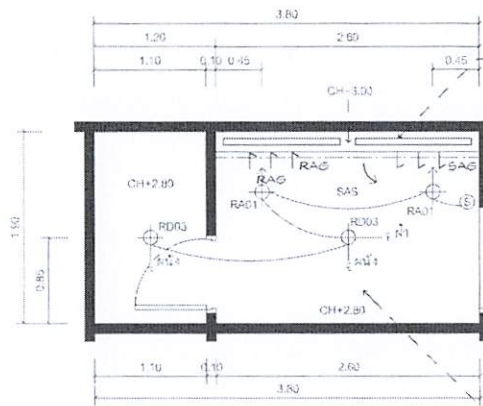


REFLECTED CEILING PLAN 1:50
MEN


๑.(ลงชื่อ).....ประธานกรรมการ
๒.(ลงชื่อ).....กรรมการ
๓.(ลงชื่อ).....กรรมการ

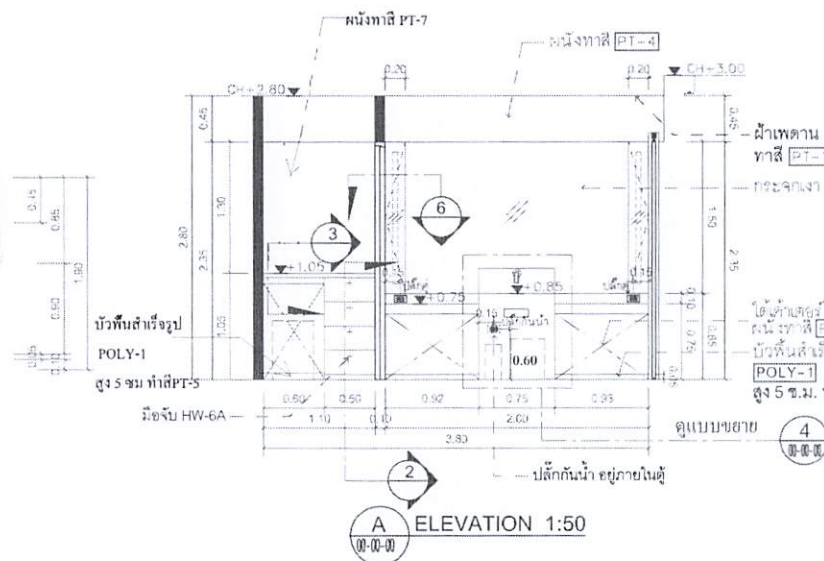


A ELEVATION 1:50
00-00-00

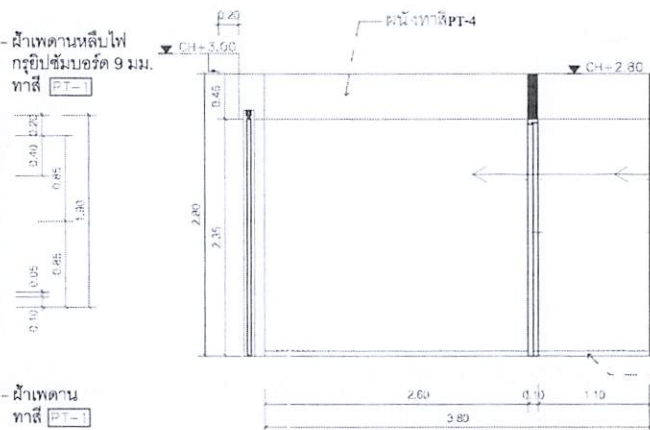

C ELEVATION 1:50
00-00-00

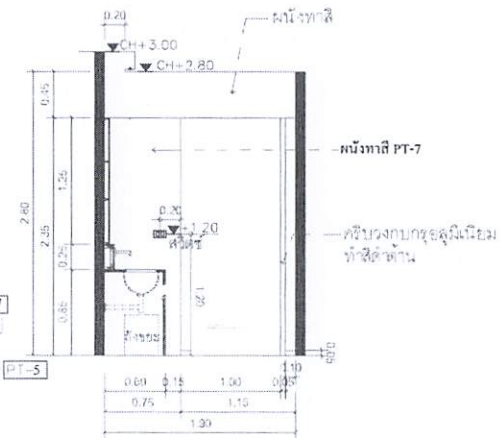

B ELEVATION 1:50
00-00-00

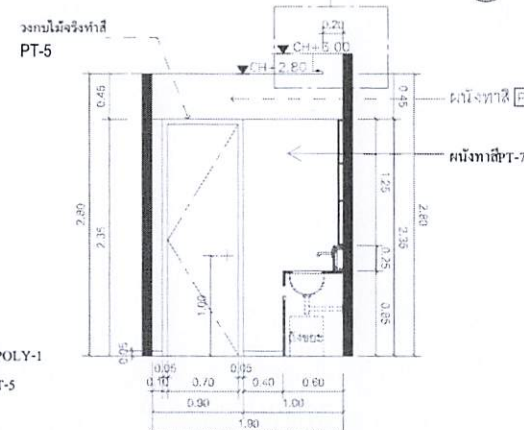

D ELEVATION 1:50
00-00-00

หมายเหตุ : - ผนัง ไม้กระดาน HMR หน้า 9 มม. บนโครงไม้เนื้อแข็ง ทาหน้ายากันปลวก และปิดผิวตามระบุในแบบ
- ฝ้าเพดาน ไม้กระดาน HMR หน้า 4 มม. บนโครงไม้เนื้อแข็ง ทาหน้ายากันปลวก และปิดผิวตามระบุในแบบ (ยกเว้นบริเวณที่ระบุความหนาของ HMR ในแบบพิเศษ)



ARCHITECT	นางสาว ปัทมา บูลคำ ส.ศ.น. 151	นางสาว ปัทมา บูลคำ
STRUCTURE ENGINEER	นาย โชติพงศ์ นิธิพงษ์ ส.อ. 11362	นาย โชติพงศ์ นิธิพงษ์
SANITARY ENGINEER	นาย สุทธิชัย วิจิตรอนันต์ ส.อ. 477	นาย สุทธิชัย วิจิตรอนันต์
ELECTRICAL ENGINEER	นาย นิธิภัทร ราชจันทร์ ส.ท. 6325	นาย นิธิภัทร ราชจันทร์
MECHANICAL ENGINEER	นาย ยานต์ คำสุข ส.ท. 4127	นาย ยานต์ คำสุข

DESIGN FOR
PREMIUM CLINIC

12A th. FLOOR
KEY PLAN & REFLECTED CEILING PLAN & ELEVATIONS
MEN

NO. DWG.
G-01-01
DATE


DRAWN BY:

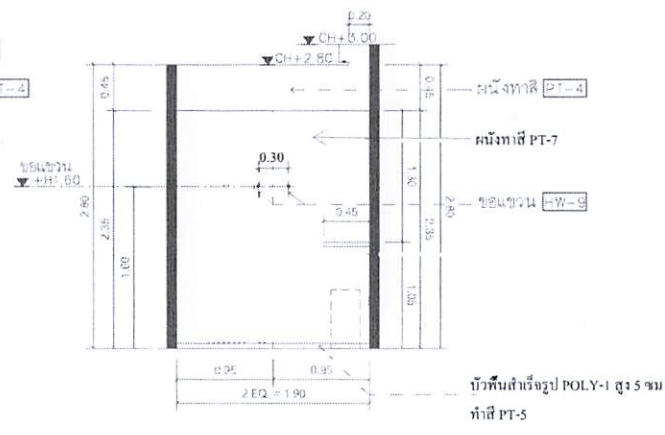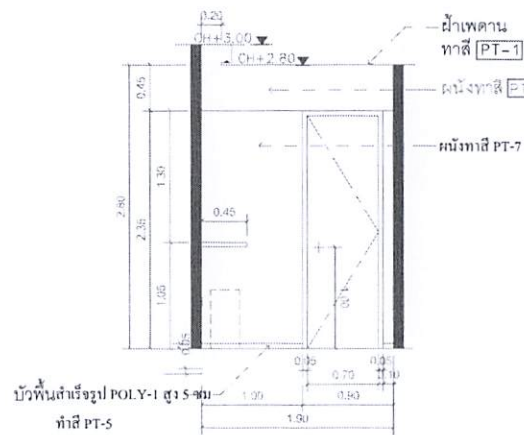


๑.(ลงชื่อ).....ประธานกรรมการ
๒.(ลงชื่อ).....กรรมการ
๓.(ลงชื่อ).....กรรมการ

หมายเหตุ : - ผนัง ให้งด HMR หน้า 9 มม. บนโครงไม้เนื้อแข็ง ทำน้ำยากันปลวก และปิดผิวตามระบุในแบบ
- ฝ้าเพดาน ให้งด HMR หน้า 4 มม. บนโครงไม้เนื้อแข็ง ทำน้ำยากันปลวก และปิดผิวตามระบุในแบบ (ยกเว้นบริเวณที่ระบุความหนาของ HMR ในแบบพิเศษ)


ARCHITECT	นางสาว ปณณพร บุญคำ ส.ศ.น. 151	DESIGN FOR	12A th. FLOOR	NO.	DWG.
STRUCTURE ENGINEER	นาย โชติพันธ์ นิลทองดี ส.ศ. 11362	PREMIUM CLINIC	ELEVATIONS	G-01-02	
SANITARY ENGINEER	นาย สุวัฒน์ วิจิตรชนนิก ส.ศ. 477		MEN	DATE	
ELECTRICAL ENGINEER	นาย นิธิกร รามารักษ์ ส.ศ. 6325			DRAWN BY:	
MECHANICAL ENGINEER	นาย อานันท์ ตั้งชู ส.ศ. 4127				

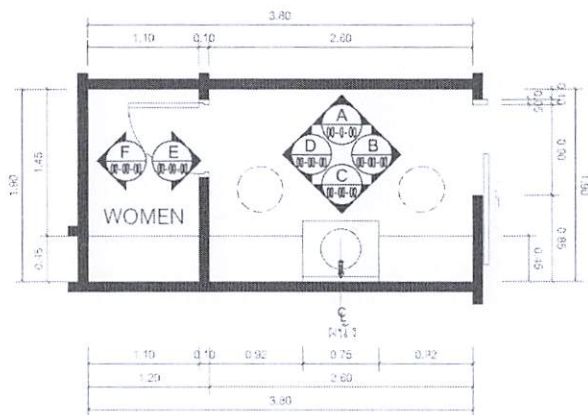


KEY PLAN 1:50
WOMEN

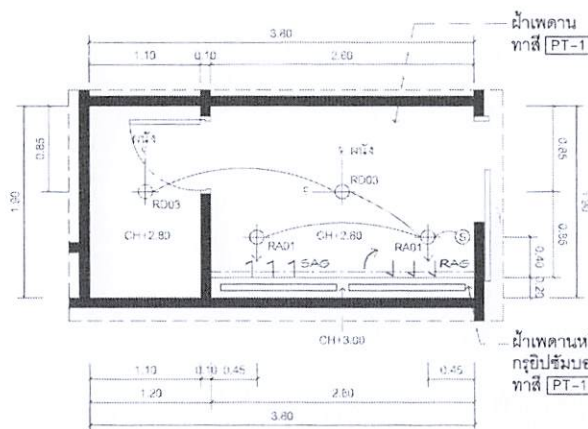


REFLECTED CEILING PLAN 1:50

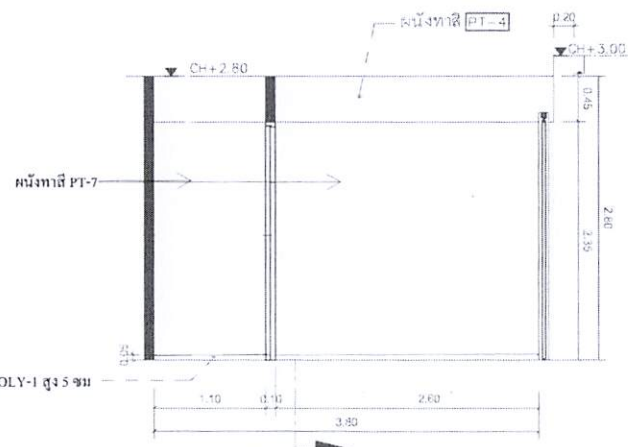


A ELEVATION 1:50
00-00-00

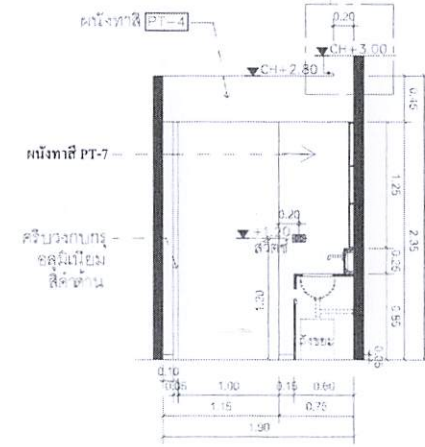

B ELEVATION 1:50

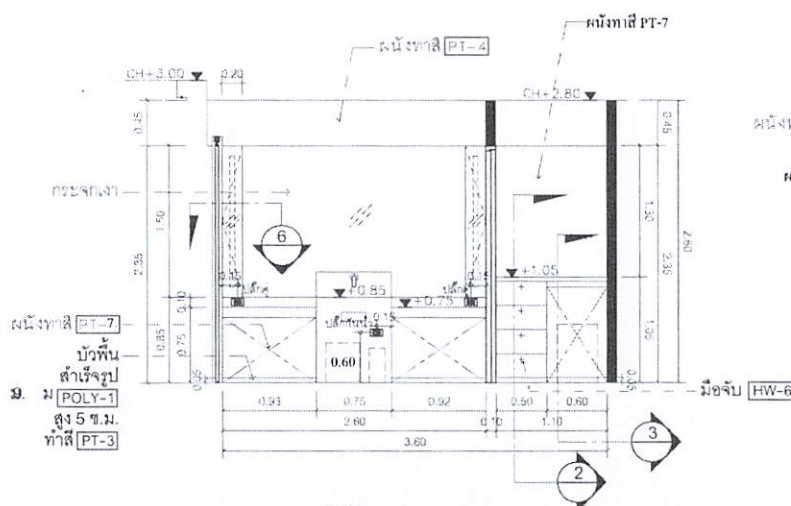

C ELEVATION 1:50
(07-00-00)

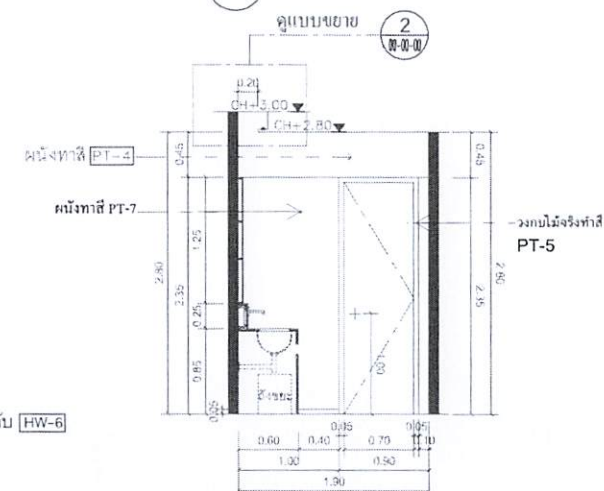

D ELEVATION 1:50


๑.(ลงชื่อ).....ประธานกรรมการ

๒. (ลงชื่อ).....กรรมการ


๓.(ลงชื่อ).....กรรมการ

ARCHITECT	นางสาว ปิยะดา บุญคำ	ท.บ. 151	<i>Pim Boonka</i>
STRUCTURE ENGINEER	นาย โสภณกร นิลทิพย์	ต.บ. 11362	<i>B</i>
SANITARY ENGINEER	นาย ชูเกียรติ วิริยะนันทน์	ต.บ. 477	<i>Shu Ke</i>
ELECTRICAL ENGINEER	นาย นิพนธ์ วัฒนชัย	ต.บ. 6325	<i>Nipon</i>
MECHANICAL ENGINEER	นาย อภิชาติ กิ่ง	ต.บ. 4127	<i>อภิชาติ กิ่ง</i>

DESIGN FOR	12A th. FLOOR	NO.	DWG.
PREMIUM CLINIC	KEY PLAN & REFLECTED CEILING PLAN & ELEVATIONS	G-01-03	
	WOMEN	DATE	
		DRAWN BY:	

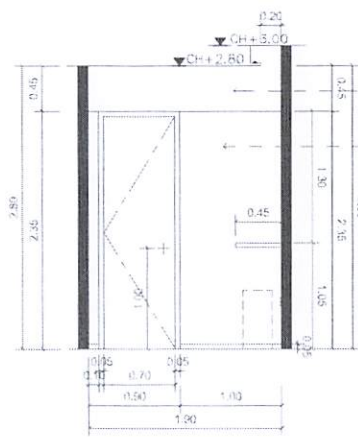

E ELEVATION 1:50
G-01-04

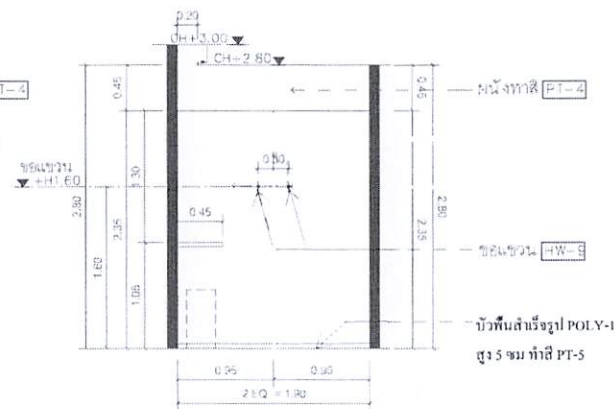


F ELEVATION 1:50
G-01-04

๑.(ลงชื่อ).....ประธานกรรมการ
๒.(ลงชื่อ).....กรรมการ
๓.(ลงชื่อ).....กรรมการ

หมายเหตุ : - แผนผัง ให้กรู HMR หน้า 9 มม. บนโครงไม้เนื้อแข็ง ทำน้ำยากันปลวก และปิดผิวตามระบุในแบบ
- ผู้ใช้งาน หน้าบาน ตัวตู้ตั้งภายในภายนอก รวมทั้งใช้ปรับระดับ ให้กรู HMR หน้า 4 มม. บนโครงไม้เนื้อแข็ง ทำน้ำยากันปลวก และปิดผิวตามระบุในแบบ (ยกเว้นบริเวณที่ระบุความหนาของ HMR ในแบบพิเศษ)

ARCHITECT	นางสาว ปิรณพร บุญคำ ส.ศ.น. 151	DESIGN FOR	12A th. FLOOR	NO.	DWG.
STRUCTURE ENGINEER	นาย ไชยวัฒน์ นิติสาร ส.ศ.น. 11362	PREMIUM CLINIC	ELEVATIONS	G-01-04	
SANITARY ENGINEER	นาย ชุมนันท์ วิจิตรอนันต์ ส.ศ.น. 477		WOMEN	DATE	
ELECTRICAL ENGINEER	นาย นิธิพงศ์ ระวีรักษ์ ส.ศ.น. 6325				
MECHANICAL ENGINEER	นาย ยานันต์ ศักดิ์ ส.ศ.น. 4127				

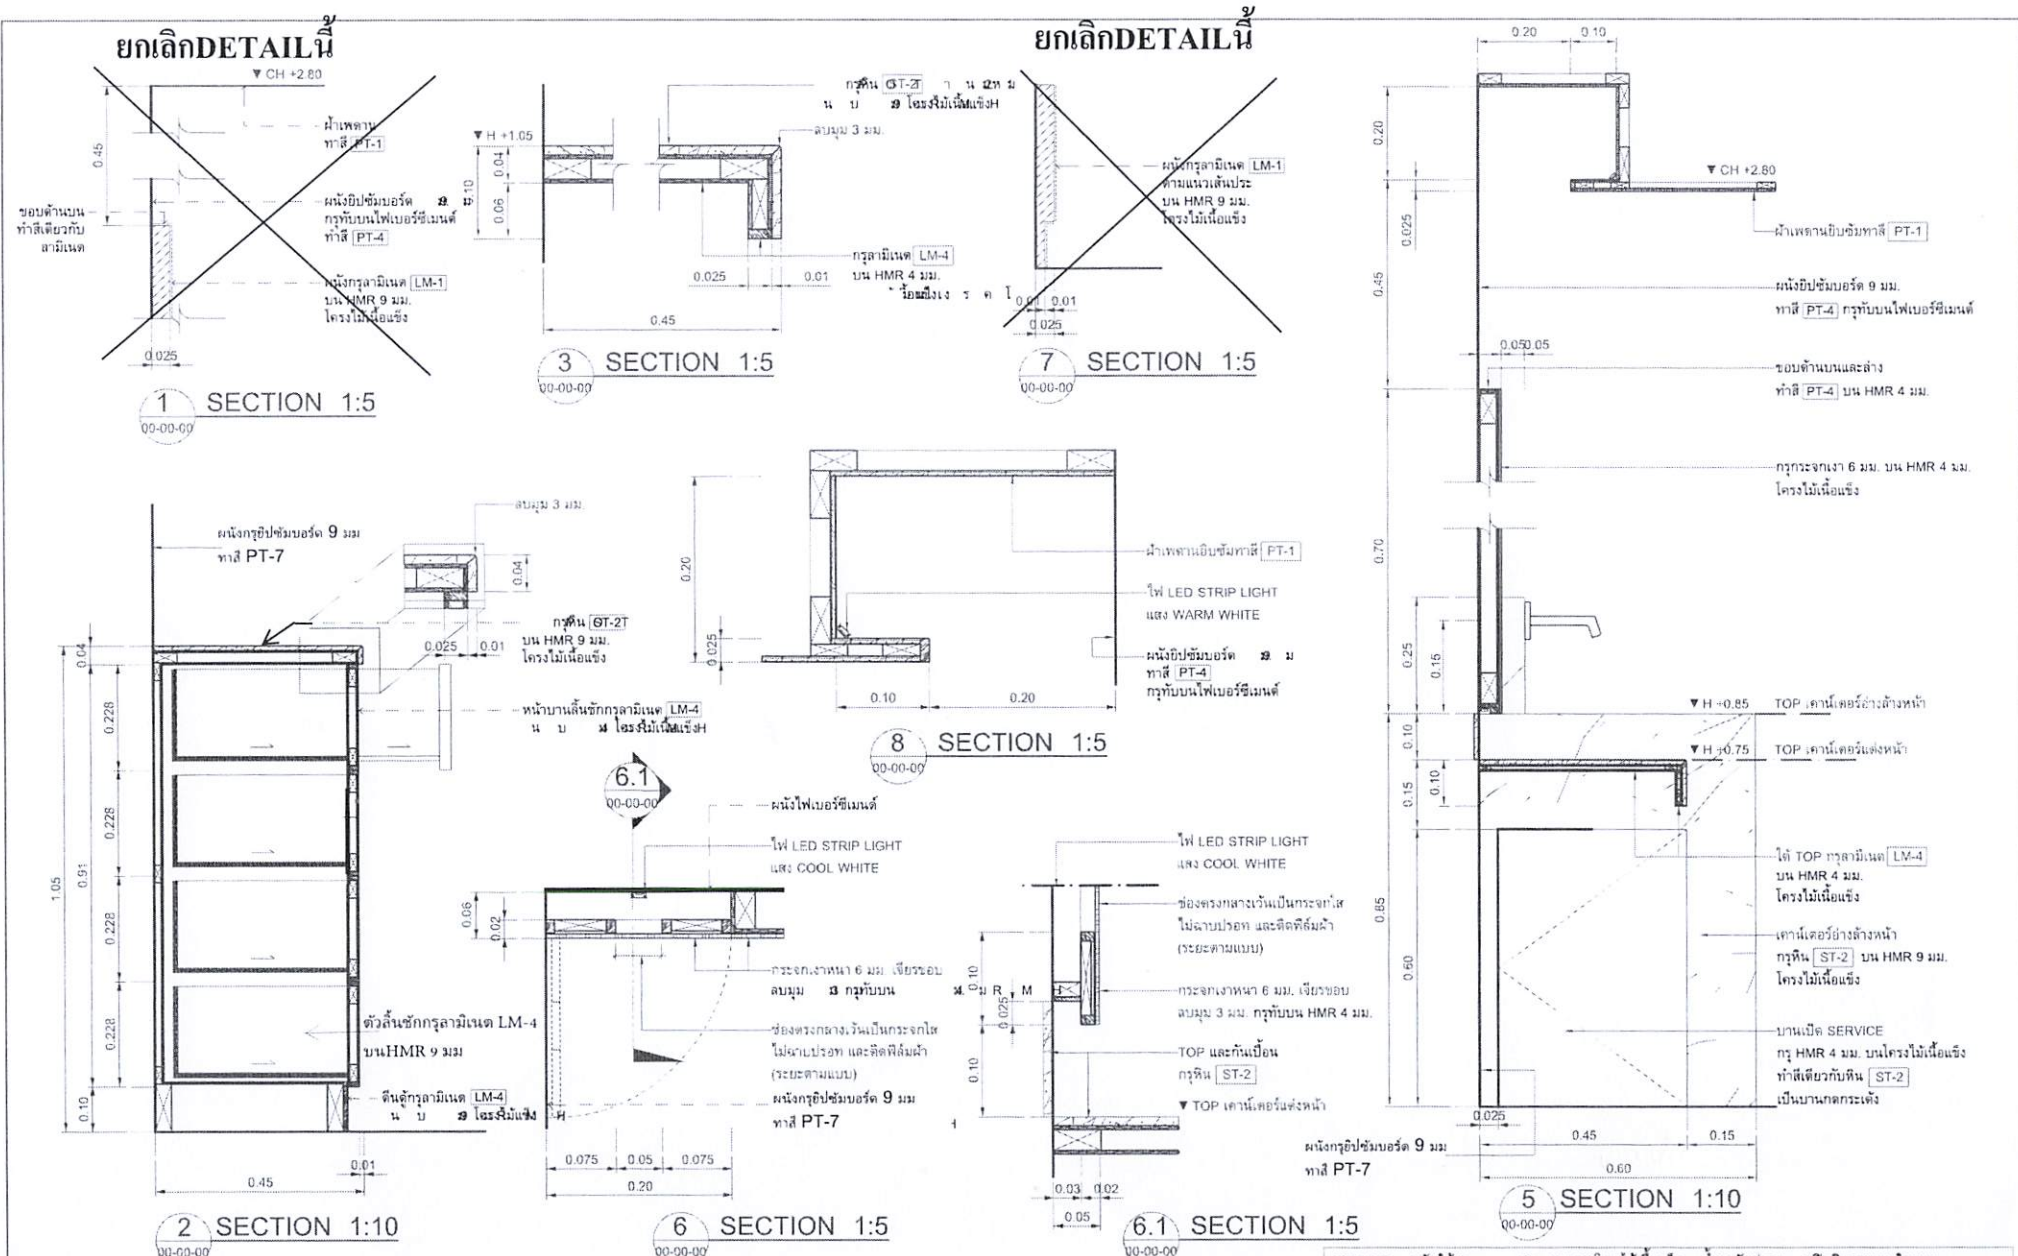

๑.(ลงชื่อ) ประธานกรรมการ

๒.(ลงชื่อ) กรรมการ


๓.(ลงชื่อ) กรรมการ

ARCHITECT	นางสาว ปิยะพร บุญคำ ส.ศ.น. 151	DESIGN FOR	12A th. FLOOR	NO	DWG
STRUCTURE ENGINEER	นาย โชติพงศ์ นิติพงษ์ ส.ศ. 11362	PREMIUM CLINIC	แบบขยายอาคารต่อตรงล่างหน้า	G-03-01	
SANITARY ENGINEER	นาย สมชาย วิจิตรอนันต์ ส.ศ. 477		MEN & WOMEN	DATE	
ELECTRICAL ENGINEER	นาย ศิริพันธ์ ระพีวงษ์ ส.ศ. 6325			DRAWN BY:	
MECHANICAL ENGINEER	นาย อาณัติ ตั้ง ส.ศ. 4127				


หมายเหตุ : - ผนัง โครงไม้เนื้อแข็ง ทำสีด้วยสีเทา ผนังกรุลามิเนต LM-4 บน HMR 4 มม. โครงไม้เนื้อแข็ง

- ฝ้าเพดานทำสี PT-1 ผนังยิปซั่มบอร์ด 9 มม. กรุทับบนไฟเบอร์ซีเมนต์ทำสี PT-4

ทำนํายกแปลน และ ปิดผิวตามระนาบ (ยกเว้นบริเวณที่ระบุความหนาของ ไม้แบบพิเศษ)

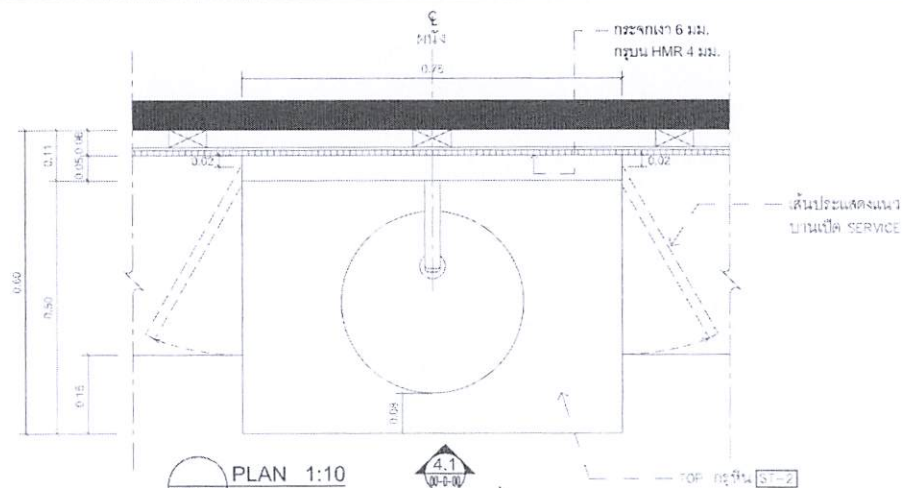


PLAN 1:10
(00-00-00)

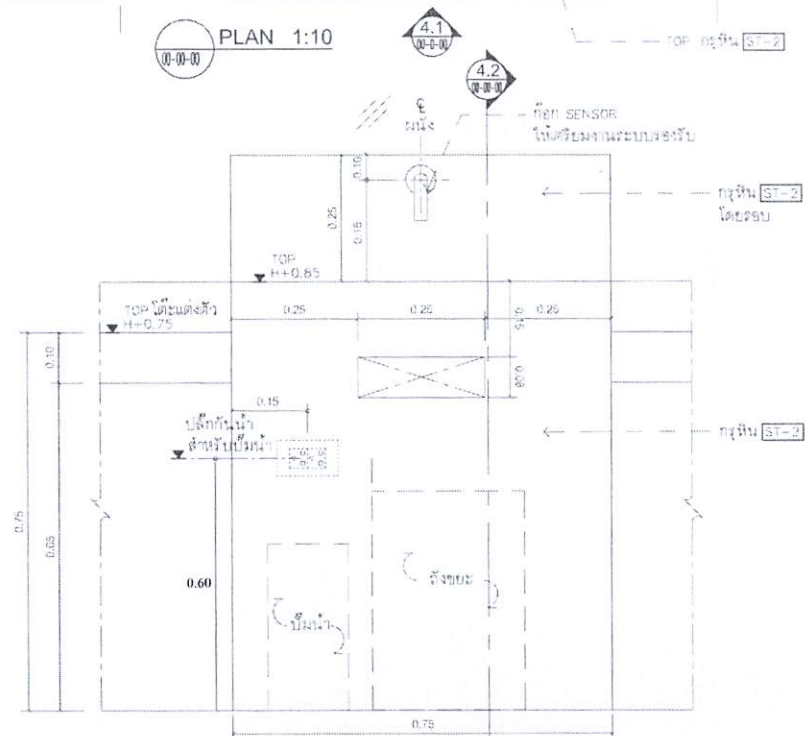

4.1 ELEVATION 1:10
(00-00-00)

4
G-03-02

แบบขยายเคาท์เตอร์อ่างล้างหน้า

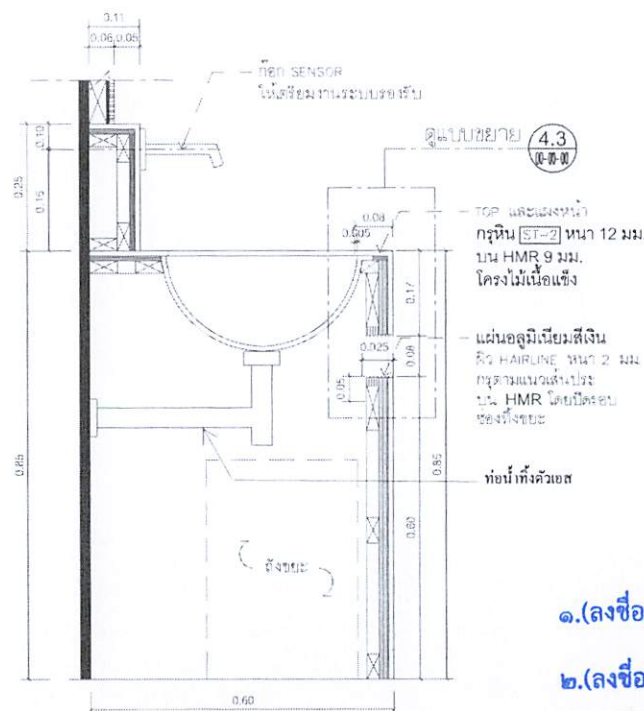


4.2 SECTION 1:10
(00-00-00)

๑.(ลงชื่อ).....ประธานกรรมการ
๒.(ลงชื่อ).....กรรมการ
๓.(ลงชื่อ).....กรรมการ


หมายเหตุ : - ผนัง ให้งู HMR หน้า 9 มม. บานโครงไม้เนื้อแข็ง ทำน้ำยากันปลวก และปิดผิวตามระบุในแบบ
- ตู้กระจก หน้าบาน ตัวตู้ตั้งภายในภายนอก รวมทั้งชั้นปรับระดับ ให้งู HMR หน้า 4 มม. บานโครงไม้เนื้อแข็ง ทำน้ำยากันปลวก และปิดผิวตามระบุในแบบ (ยกเว้นบริเวณที่ระบุความหนาของ HMR ในแบบพิเศษ)

ARCHITECT	นางสาว ปิยะพร บุญคำ ส.ค.น. 151	<i>Piyeaporn</i>
STRUCTURE ENGINEER	นาย โชติพงศ์ นิติพงษ์ ส.ค. 11362	<i>Chotipong</i>
SANITARY ENGINEER	นาย สุวัฒน์ วิจิตรอนันต์ ส.ค. 477	<i>Suwat</i>
ELECTRICAL ENGINEER	นาย นิธิพงศ์ ระวีวงศ์ ส.ค. 6325	<i>Nithipong</i>
MECHANICAL ENGINEER	นาย อาณัติ ศรีสุข ส.ค. 4127	<i>Aonati</i>


DESIGN FOR	12A th. FLOOR	NO.	DWG.
PREMIUM CLINIC	แบบขยายเคาท์เตอร์อ่างล้างหน้า	G-03-02	
	MEN & WOMEN	DATE	
		DRAWN BY:	

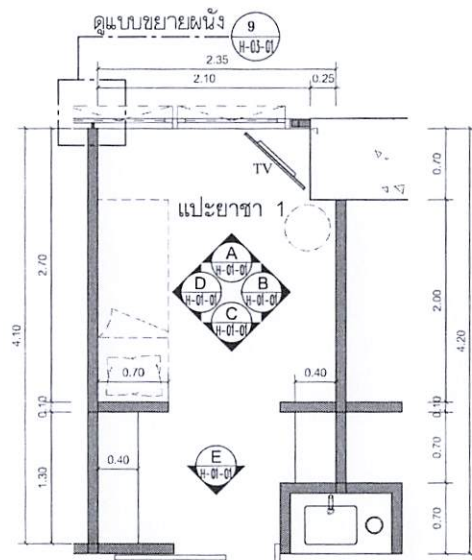


KEY PLAN 1:50
ห้องแปะยาชา 1

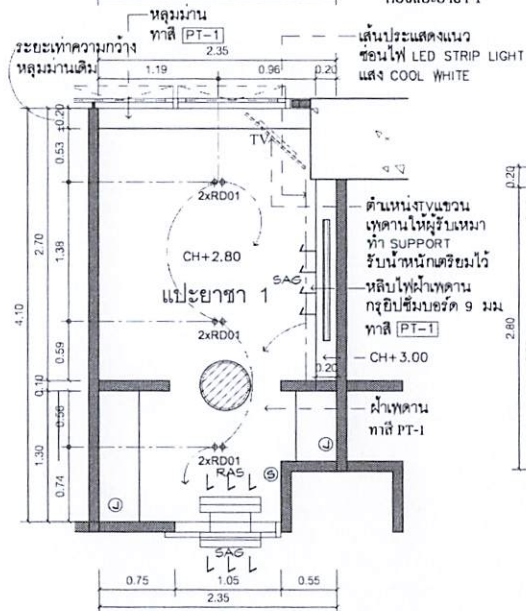

REFLECTED CEILING PLAN 1:50
ห้องแปะยาชา 1

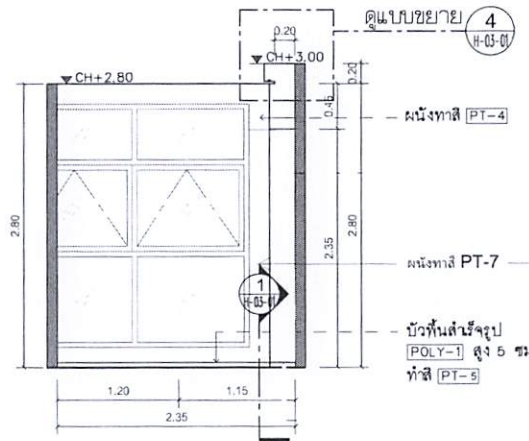


A ELEVATION 1:50
ห้องแปะยาชา 1

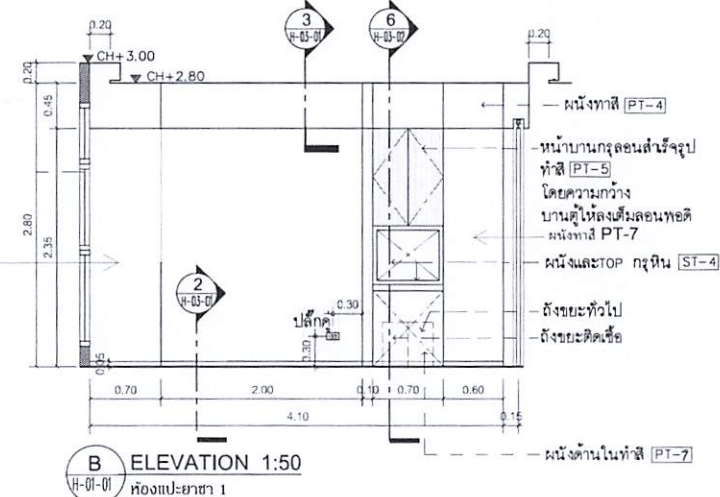


B ELEVATION 1:50
ห้องแปะยาชา 1


- หมายเหตุ :
- ผนัง ให้งู HMR 9 มม. บนโครงไม้เนื้อแข็งทากันน้ำกันปลวก และปิดผิวตามระบุในแบบ
 - ฝ้าเพดาน ให้นำมาและตัวตู้ทั้งภายในภายนอกรวมทั้งขึ้นปรับระดับ ให้งู HMR 4 มม. บนโครงไม้เนื้อแข็งทากันน้ำกันปลวก และปิดผิวตามระบุในแบบ (ยกเว้นบริเวณที่ระบุความหนาของ HMR ในแบบพิเศษ)

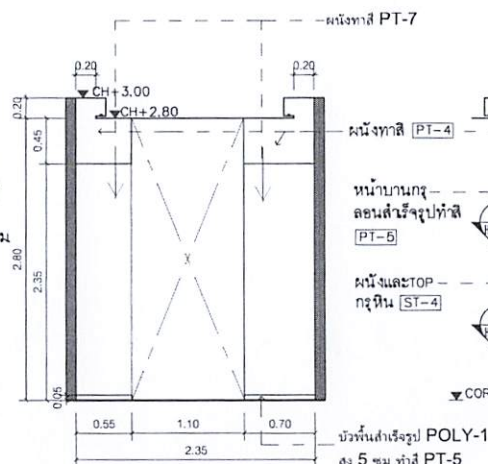

C ELEVATION 1:50
ห้องแปะยาชา 1

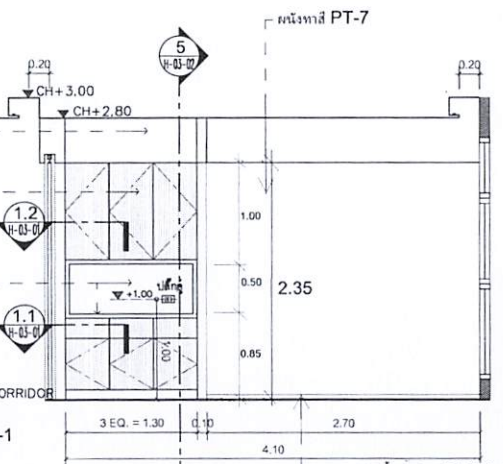

D ELEVATION 1:50
ห้องแปะยาชา 1

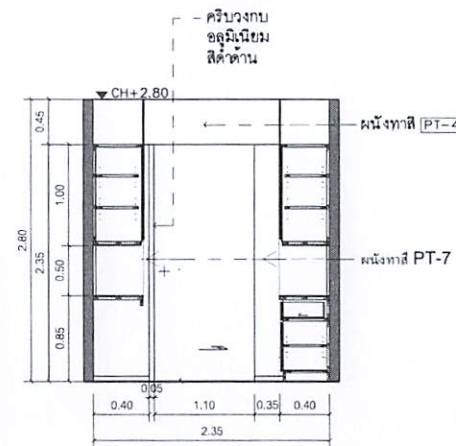

E ELEVATION 1:50
ห้องแปะยาชา 1

๑.(ลงชื่อ).....ประธานกรรมการ

๒.(ลงชื่อ).....กรรมการ

๓.(ลงชื่อ).....กรรมการ


ARCHITECT	นางสาว ปณณพร บุญคำ ส.ต.น.151
STRUCTURE ENGINEER	นาย โชติพัฒน์ นิลิตพงษ์ ส.ต.11362
SANITARY ENGINEER	นาย ชูเกียรติ วิจิตรอนันต์ ส.ร.477
ELECTRICAL ENGINEER	นาย นิรันดร์ ระวีรักษ์ ส.ท.ก.6325
MECHANICAL ENGINEER	นาย อาณัติ ศิริสุข ส.ท.4127

DESIGN FOR
PREMIUM CLINIC


12A th. FLOOR
KEY PLAN & REFLECTED CEILING PLAN & ELEVATIONS
ห้อง แปะยาชา 1

NO. DWG.
H-01-01
DATE


DRAWN BY:

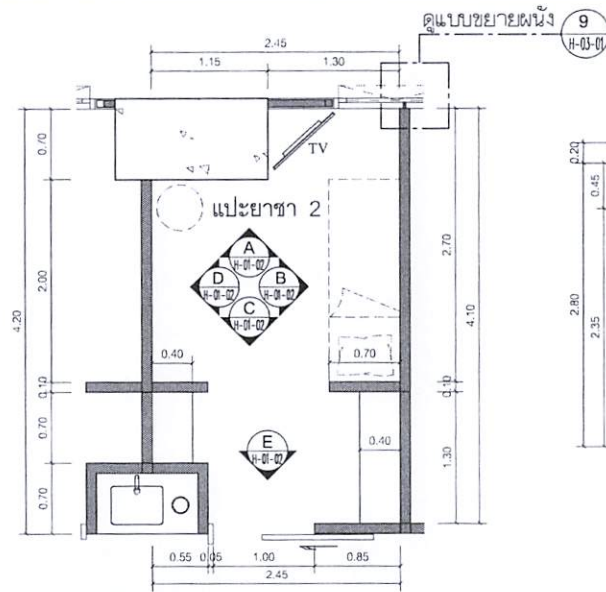


KEY PLAN 1:50
ห้องแปะยาชา 2

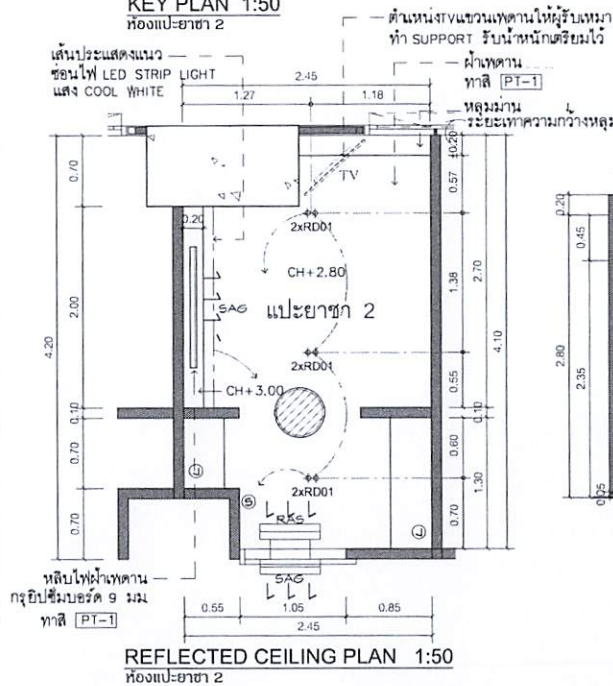

REFLECTED CEILING PLAN 1:50
ห้องแปะยาชา 2

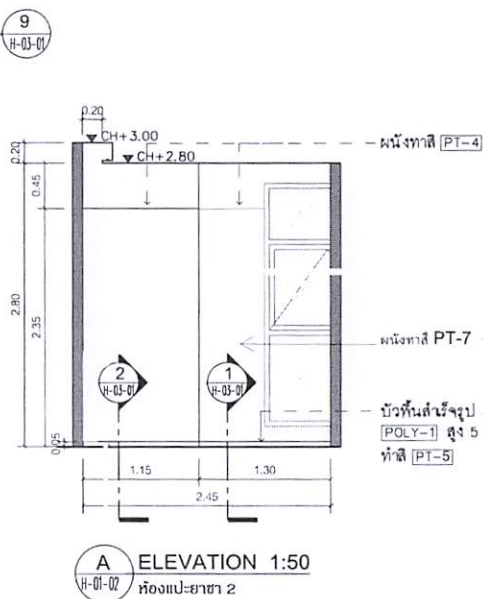


A ELEVATION 1:50
ห้องแปะยาชา 2

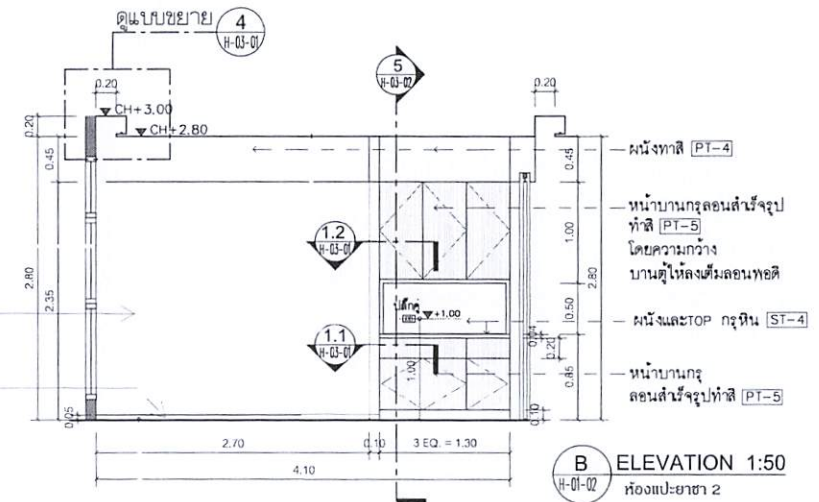


B ELEVATION 1:50
ห้องแปะยาชา 2

หมายเหตุ :


- ผนัง ให้ทาสี HMR 9 มม. บนโครงไม้เนื้อแข็งทาสีกันปลวก และปิดผิวตามระบุในแบบ
- ฝ้าเพดาน ให้นำบานและตัวตู้ทั้งภายในภายนอกทาสีทั้งชั้นปรับระดับ ให้ทาสี HMR 4 มม. บนโครงไม้เนื้อแข็งทาสีกันปลวก และปิดผิวตามระบุในแบบ (ยกเว้นบริเวณที่ระบุความหนาของ HMR ในแบบพิเศษ)

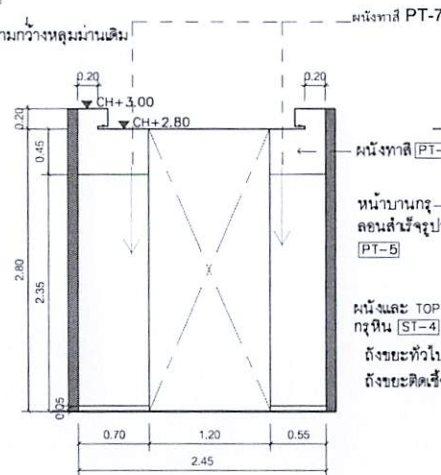

C ELEVATION 1:50
ห้องแปะยาชา 2

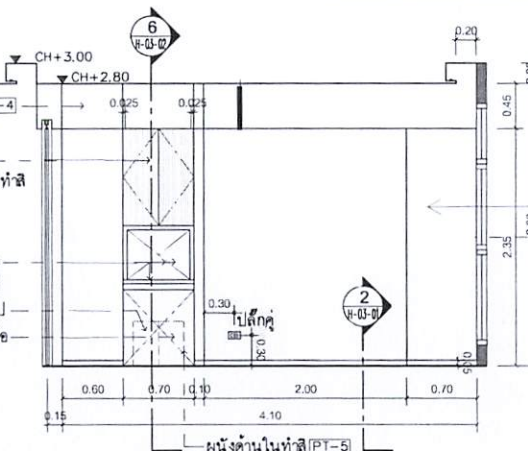

D ELEVATION 1:50
ห้องแปะยาชา 2

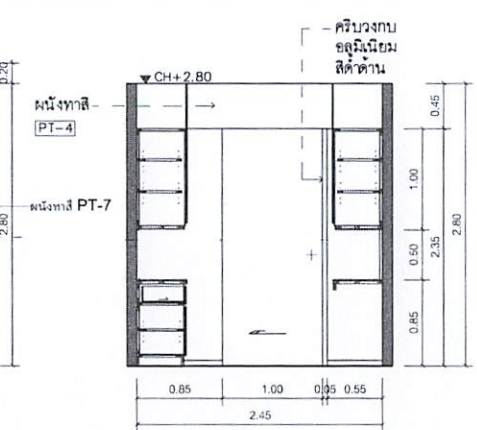

E ELEVATION 1:50
ห้องแปะยาชา 2






ARCHITECT	นางสาว ปณิศา พูลศรี ส.สน.151	Design for
STRUCTURE ENGINEER	นาย โชติพันธ์ นิธิพงษ์ ส.ส.11362	PREMIUM CLINIC
SANITARY ENGINEER	นาย สุภากร วิจิตรอนันต์ ส.ส.477	
ELECTRICAL ENGINEER	นาย นิธิศักดิ์ ระวีวงศ์ ส.ท.6325	
MECHANICAL ENGINEER	นาย ยานันต์ ศรีสุข ส.ท.4127	

DESIGN FOR	12A th. FLOOR	NO.	DWG.
	KEY PLAN & REFLECTED CEILING PLAN & ELEVATIONS	H-01-02	
	ห้อง แปะยาชา 2	DATE	
		DRAWN BY:	


๑.(ลงชื่อ).....ประธานกรรมการ

๒.(ลงชื่อ).....กรรมการ

๓.(ลงชื่อ).....กรรมการ

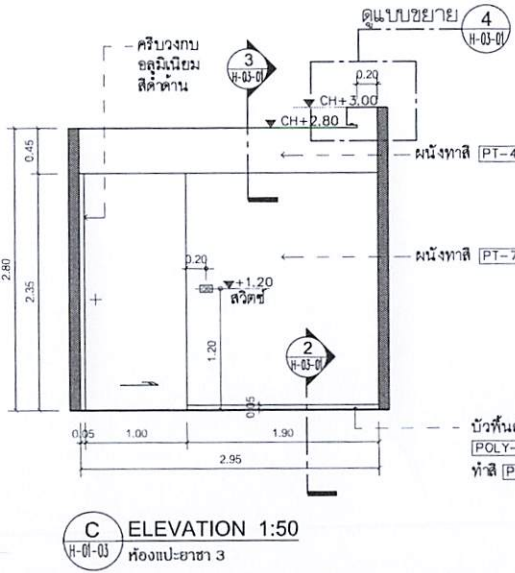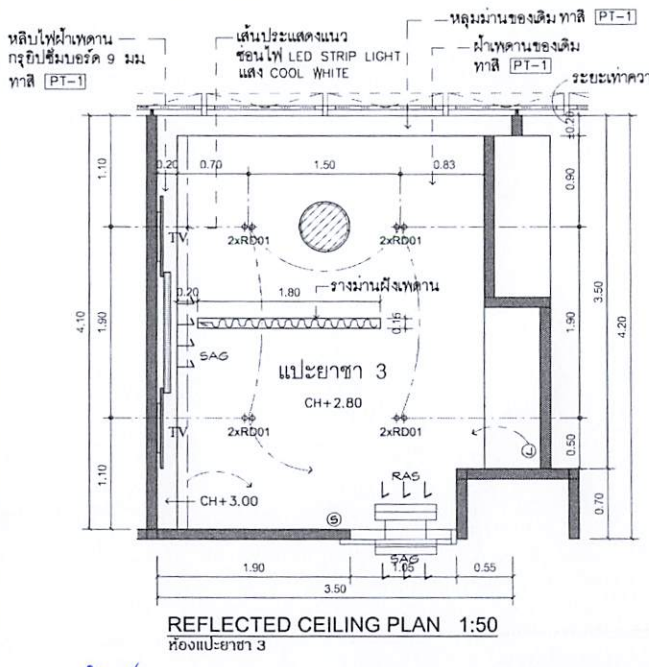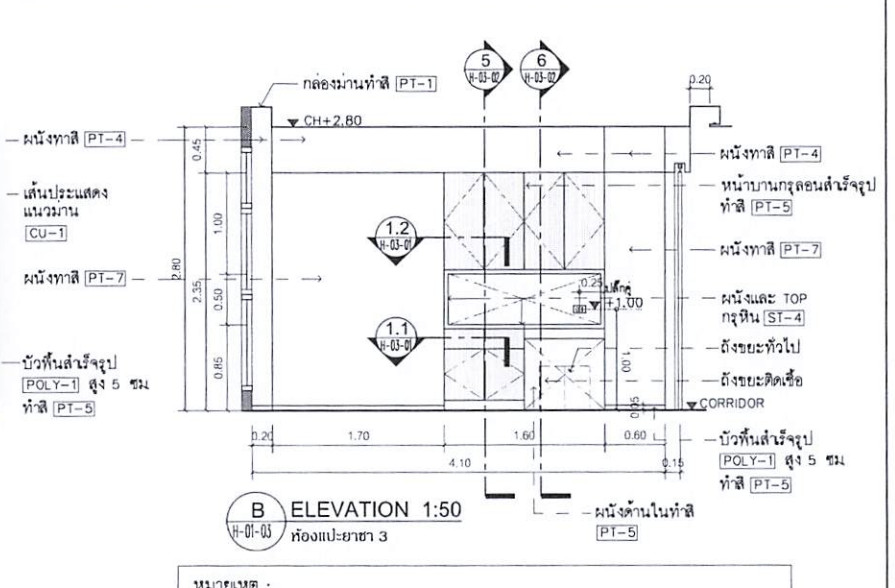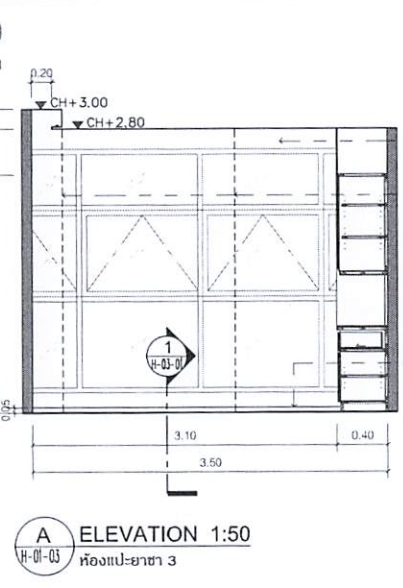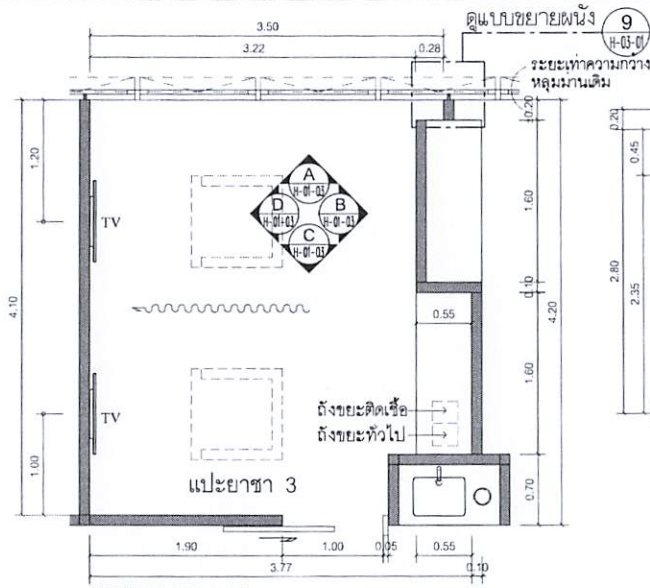

หมายเหตุ :
 -ผนัง ให้อกร HMR 9 มม. บนโครงไม้เนื้อแข็งทาสีกันปลวก และปิดผิวตามระบุในแบบ
 -ฝ้าเพดาน ฝ้าเพดานและตัวตู้ทั้งภายในภายนอกทั้งชั้นปรับระดับให้อกร HMR 4 มม. บนโครงไม้เนื้อแข็งทาสีกันปลวก และปิดผิวตามระบุในแบบ (ยกเว้นบริเวณที่ระบุความหนาของ HMR ในแบบพิเศษ)

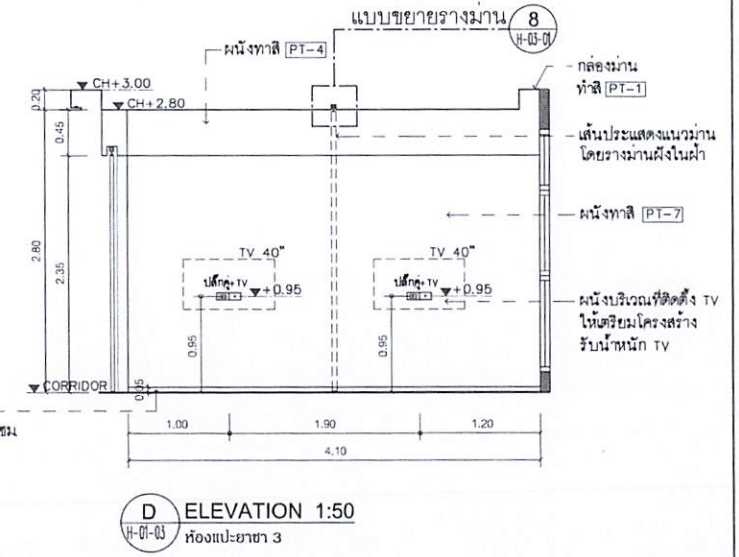

๑.(ลงชื่อ).....ประธานกรรมการ
 ๒.(ลงชื่อ).....กรรมการ
 ๓.(ลงชื่อ).....กรรมการ


ARCHITECT	นางสาว ปณพพร บุญคำ	ส.ล.น. 151
STRUCTURE ENGINEER	นาย โชติพันธ์ นิยมทอง	ส.ย. 11362
SANITARY ENGINEER	นาย ศุภณัฐ วิจิตรอนันท์	ส.ส. 477
ELECTRICAL ENGINEER	นาย นิรันดร์ ระวีวงษ์	ส.ท.ก. 6325
MECHANICAL ENGINEER	นาย ยานันท์ ตั้งชู	ส.ก. 4127

DESIGN FOR
 PREMIUM CLINIC


12A th. FLOOR
 KEY PLAN & REFLECTED CEILING PLAN & ELEVATIONS
 ห้อง แปะยาชา 3

NO. DWG.
 H-01-03
 DATE


DRAWN BY:

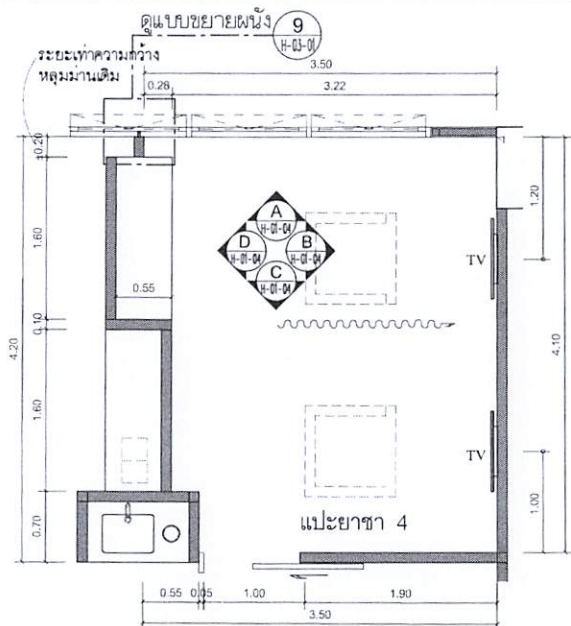


KEY PLAN 1:50
ห้องแปะยาชา 4

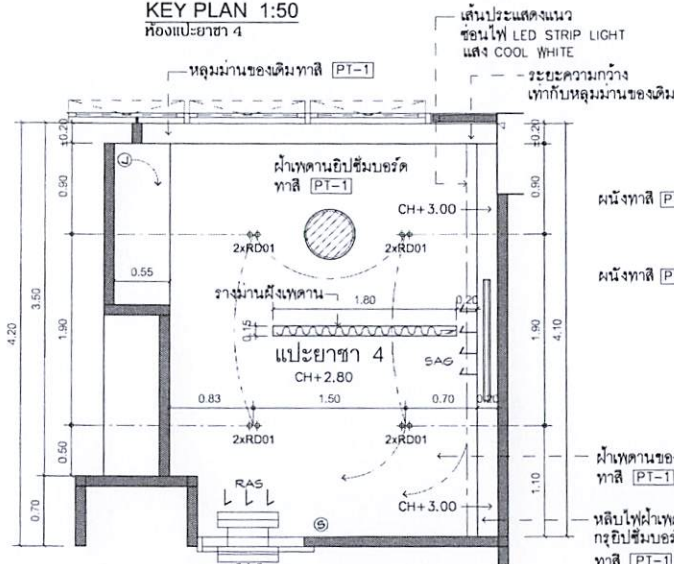


REFLECTED CEILING PLAN 1:50
ห้องแปะยาชา 4

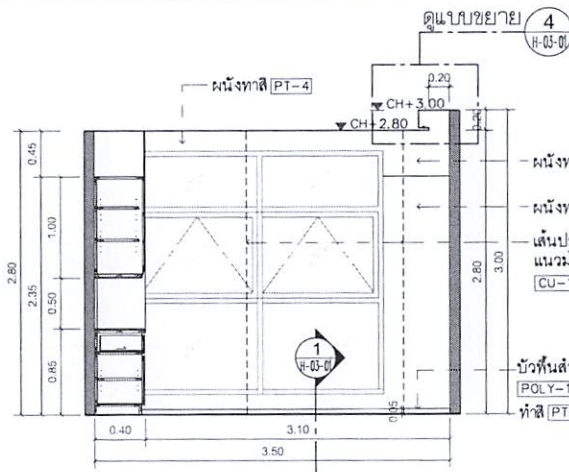

A ELEVATION 1:50
ห้องแปะยาชา 4

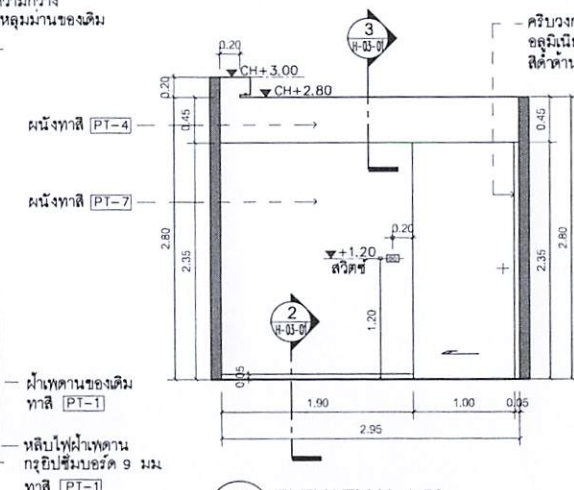


C ELEVATION 1:50
ห้องแปะยาชา 4

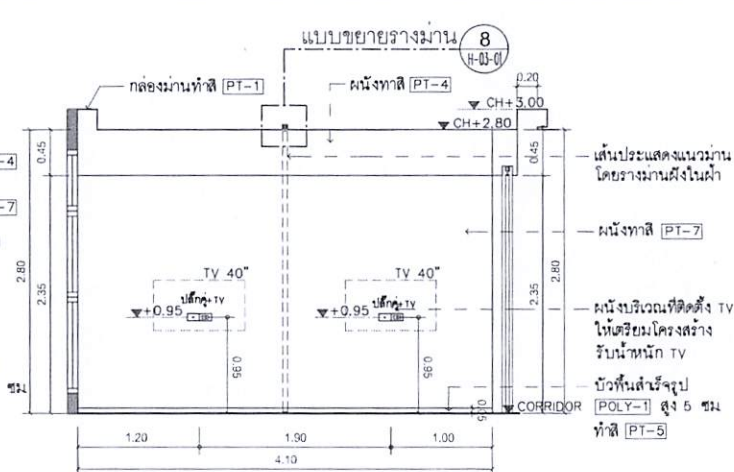

B ELEVATION 1:50
ห้องแปะยาชา 4

หมายเหตุ :

- ผนัง ไม้ทาสี HMR 9 มม. บนโครงไม้เนื้อแข็งทาสีกันปลวก และปิดผิวตามระบุในแบบ
- ตู้ต่างๆ หน้าบานและตัวตู้ทั้งภายในภายนอกรวมทั้งชั้นปรับระดับ ไม้ทาสี HMR 4 มม. บนโครงไม้เนื้อแข็งทาสีกันปลวก และปิดผิวตามระบุในแบบ (ยกเว้นบริเวณที่ระบุความหนาของ HMR ในแบบพิเศษ)

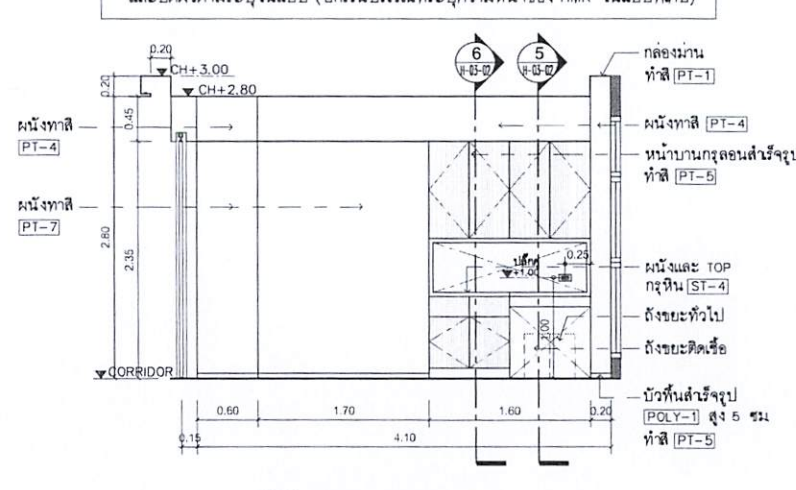

D ELEVATION 1:50
ห้องแปะยาชา 4

๑.(ลงชื่อ).....ประธานกรรมการ

๒.(ลงชื่อ).....กรรมการ

๓.(ลงชื่อ).....กรรมการ



ARCHITECT	นางสาว ปณพพร บุญคำ	ส.สน 151
STRUCTURE ENGINEER	นาย โชยพันธ์ นิธิตพงษ์	สย.11362
SANITARY ENGINEER	นาย ศุภณัฐ วิจิตรอนันท์	สส.477
ELECTRICAL ENGINEER	นาย นิรันดร์ ระวีวงศ์	สทก.6325
MECHANICAL ENGINEER	นาย ยานติ ตั้งชู	สก.4127

DESIGN FOR
PREMIUM CLINIC

12A th. FLOOR
KEY PLAN & REFLECTED CEILING PLAN & ELEVATIONS
ห้อง แปะยาชา 4






NO. DWG.
H-01-04
DATE

DRAWN BY:

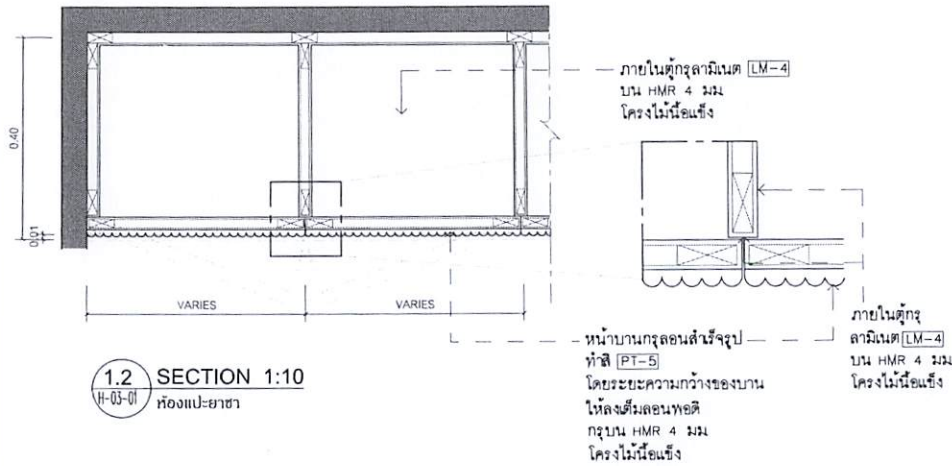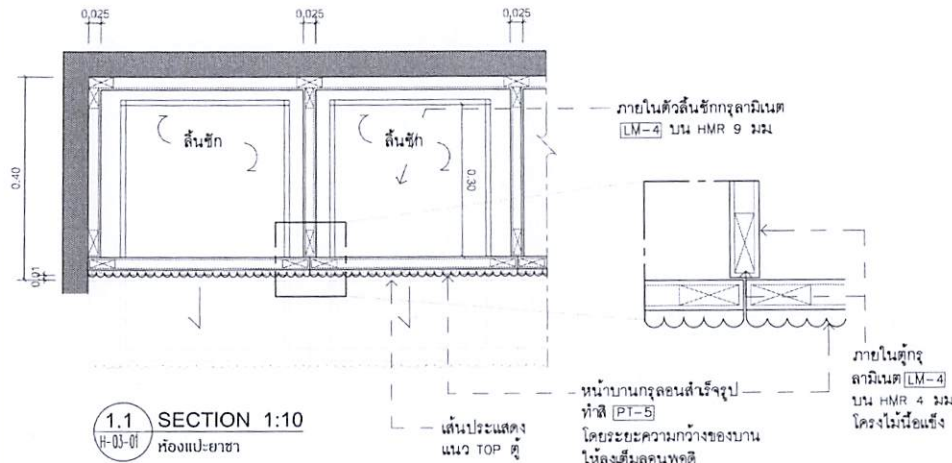

หมายเหตุ :

- ผนัง ให้กรุ HMR 9 มม บนมโครงไม้เนื้อแข็งทาน้ำยากันปลวก และปิดผิวตามระบุในแบบ
- ตู้ต่างๆ หน้าบานและตัวตู้ทั้งภายในภายนอก รวมทั้งชั้นปรับระดับ ให้กรุ HMR 4 มม บนมโครงไม้เนื้อแข็งทาน้ำยากันปลวก และปิดผิวตามระบุในแบบ (ยกเว้นบริเวณที่ระบุความหนาของ HMR ในแบบพิเศษ)

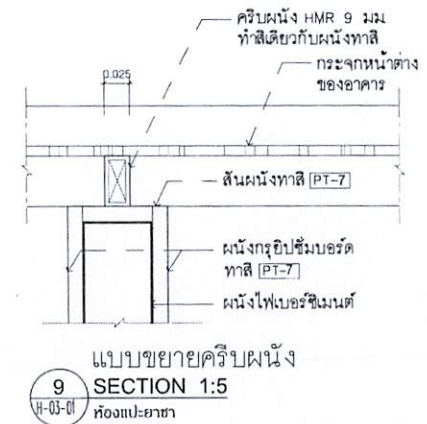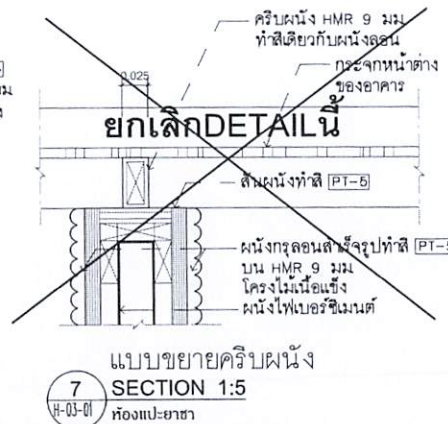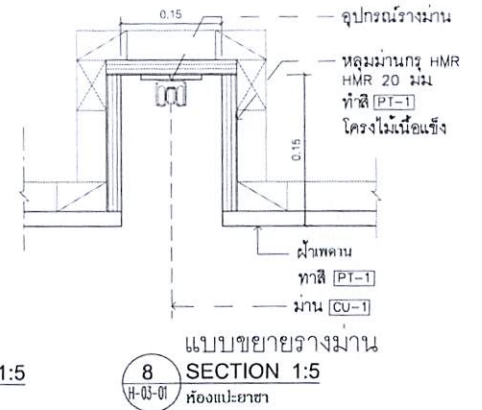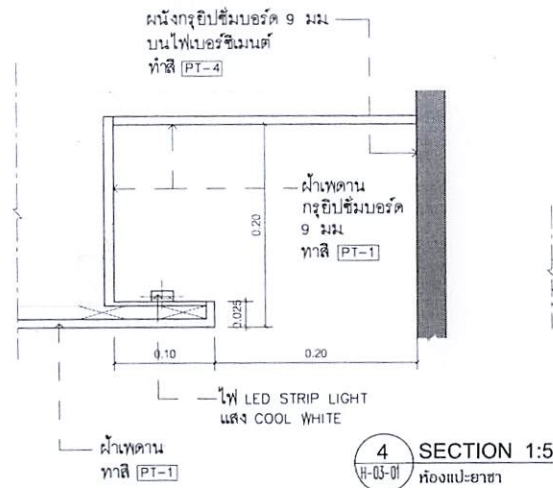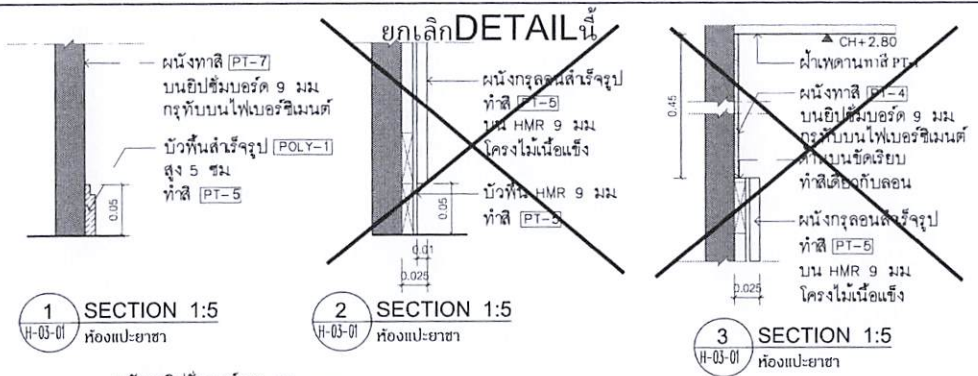

๑.(ลงชื่อ).....ประธานกรรมการ

๒.(ลงชื่อ).....กรรมการ

๓.(ลงชื่อ).....กรรมการ




ARCHITECT	นางสาว ปัทมา บุญคำ ส.ตม.151
STRUCTURE ENGINEER	นาย โชติพงศ์ นิลตพงษ์ ส.อ.11362
SANITARY ENGINEER	นาย สุวัฒน์ วิจิตรอนันต์ ส.อ.477
ELECTRICAL ENGINEER	นาย นิพนธ์ วรรณวงษ์ ส.ท.อ.6325
MECHANICAL ENGINEER	นาย อาณัติ คัญ ส.ท.4127

DESIGN FOR
PREMIUM CLINIC

12A th. FLOOR
SECTIONS
ห้อง แปะยาชา

NO. DWG.
H-03-01
DATE

DRAWN BY:

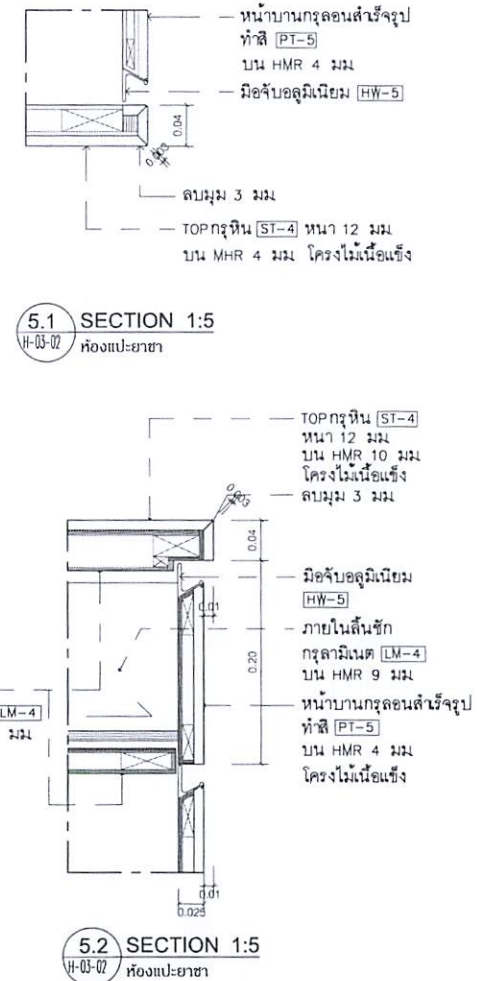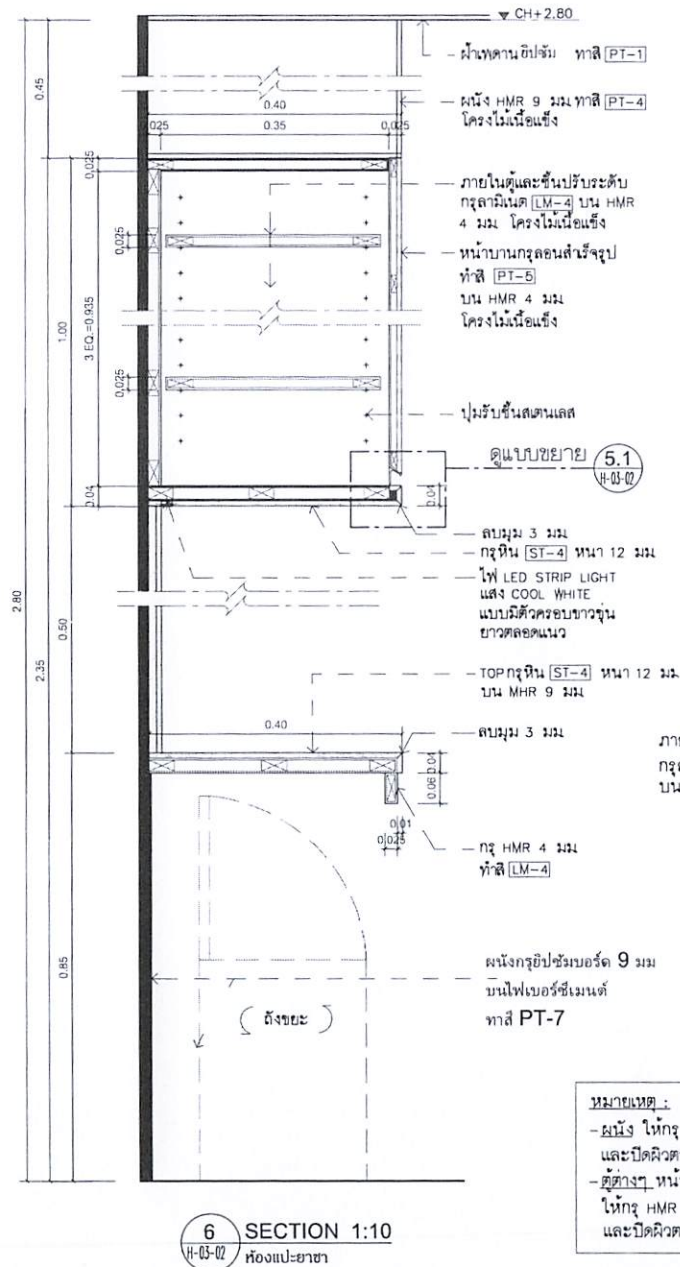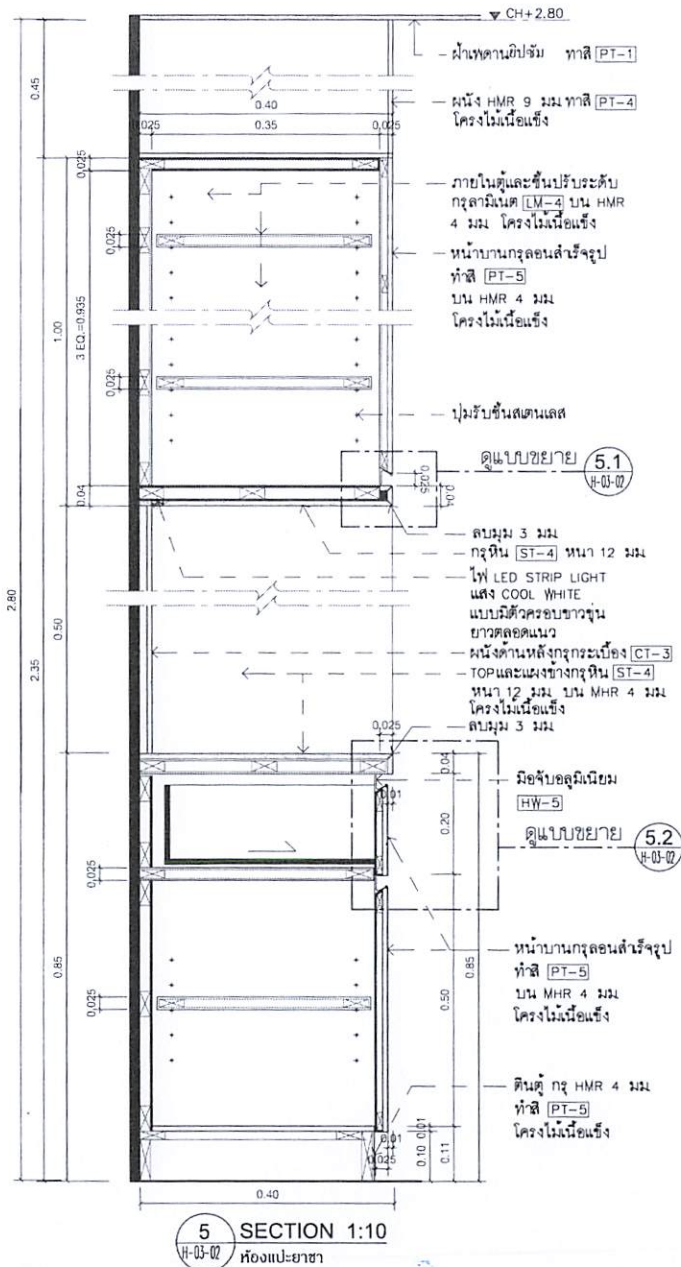

หมายเหตุ :-
- ผนัง ให้งู HMR 9 มม. บนโครงไม้อัดแข็งทากันน้ำกันปลวก และปิดผิวตามระนาบในแบบ
- ประตู หน้าบานและตัวตู้ทั้งภายในภายนอก รวมทั้งชั้นปรับระดับ ให้งู HMR 4 มม. บนโครงไม้อัดแข็งทากันน้ำกันปลวก และปิดผิวตามระนาบในแบบ (ยกเว้นบริเวณที่ระบุความหนาของ HMR ในแบบพิเศษ)

๑.(ลงชื่อ).....ประธานกรรมการ
๒.(ลงชื่อ).....กรรมการ
๓.(ลงชื่อ).....กรรมการ


ARCHITECT	นางสาว ปณิศา บุญคำ ส.ศ.น. 151
STRUCTURE ENGINEER	นาย โชติพัฒน์ นิธิพงษ์ ส.บ. 11362
SANITARY ENGINEER	นาย สุทธิชัย วิจิตรอนันต์ ส.บ. 477
ELECTRICAL ENGINEER	นาย ณัฏฐ์ ระพีภรณ์ ส.ท. 6325
MECHANICAL ENGINEER	นาย อาณัติ ศิริสุข ส.ท. 4127

DESIGN FOR
PREMIUM CLINIC


12A th. FLOOR
SECTIONS
ห้อง แปะยาชา

NO. DWG.
H-03-02
DATE


DRAWN BY:

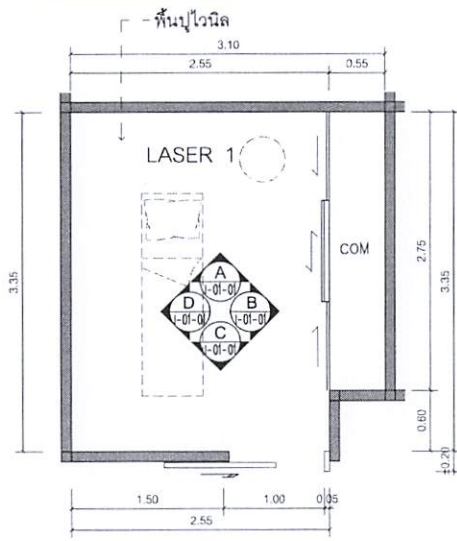

KEY PLAN 1:50
LASER 1

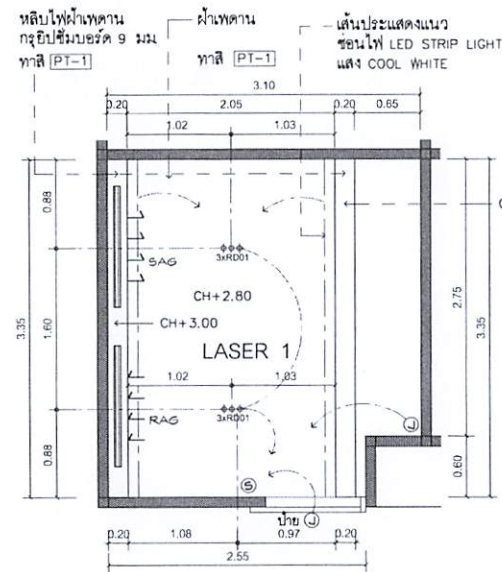


REFLECTED CEILING PLAN 1:50
LASER 1

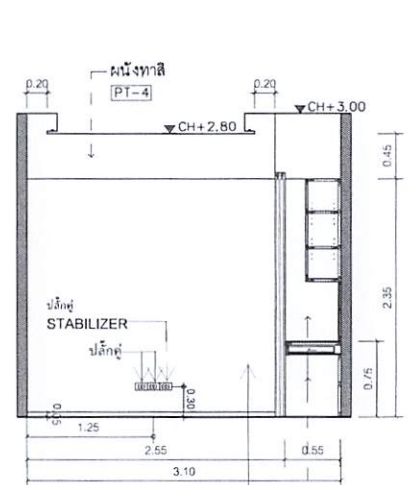


A ELEVATION 1:50
LASER 1

ผนังทาสี PT-7

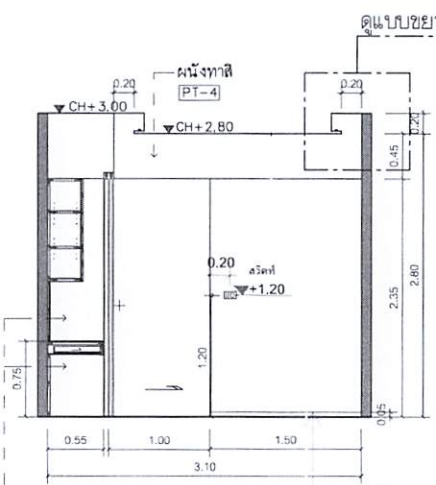


C ELEVATION 1:50
LASER 1

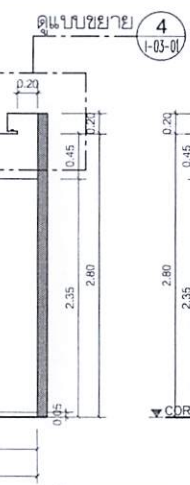


D ELEVATION 1:50
LASER 1

หมายเหตุ :
- ผนัง ใหักรู HMR 9 มม บนโครงไม้เนื้อแข็งทากันปลวก และปิดผิวตามระบุในแบบ
- ประตู หน้าบานและตัวตู้ทั้งภายในภายนอกรวมทั้งชั้นรับระดับ ใหักรู HMR 4 มม บนโครงไม้เนื้อแข็งทากันปลวก และปิดผิวตามระบุในแบบ (ยกเว้นบริเวณที่ระบุความหนาของ HMR ในแบบพิเศษ)

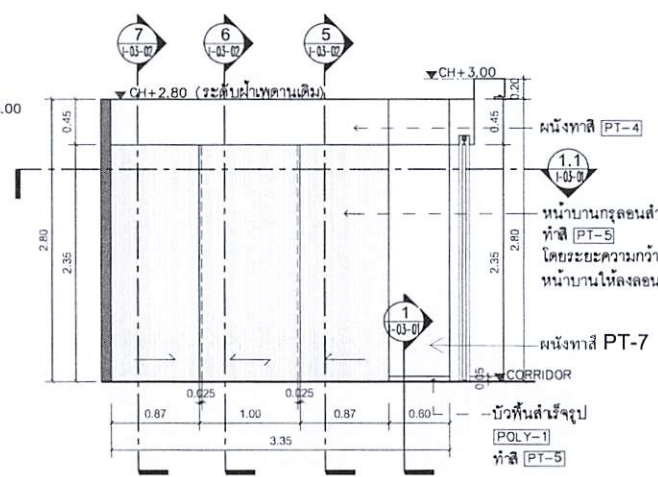

B ELEVATION 1:50
LASER 1

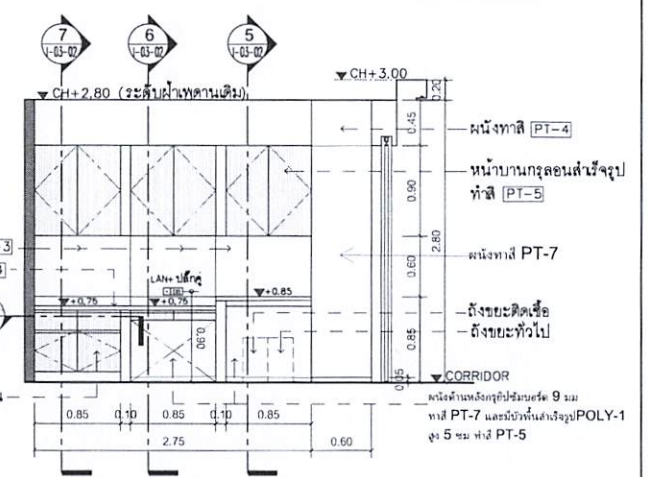

B' INSIDE ELEVATION 1:50
LASER 1

๑.(ลงชื่อ).....ประธานกรรมการ

๒.(ลงชื่อ).....กรรมการ

๓.(ลงชื่อ).....กรรมการ


ARCHITECT	นางสาว ปิรพพร มุสิก ๑-๑๓ 151
STRUCTURE ENGINEER	นาย โชติศักดิ์ นิธิพงษ์ ๑๑.11362
SANITARY ENGINEER	นาย สุภณัฐ วิจิตรอนันต์ ๑๑.477
ELECTRICAL ENGINEER	นาย นิรันดร์ ระชาวัชร ๑๓.6325
MECHANICAL ENGINEER	นาย ยานันต์ ตั้งสุ ๑๓.4127

DESIGN FOR
PREMIUM CLINIC

12A th. FLOOR
KEY PLAN & REFLECTED CEILING PLAN & ELEVATIONS
ห้อง LASER 1



NO. DWG.
I-01-01
DATE

DRAWN BY:

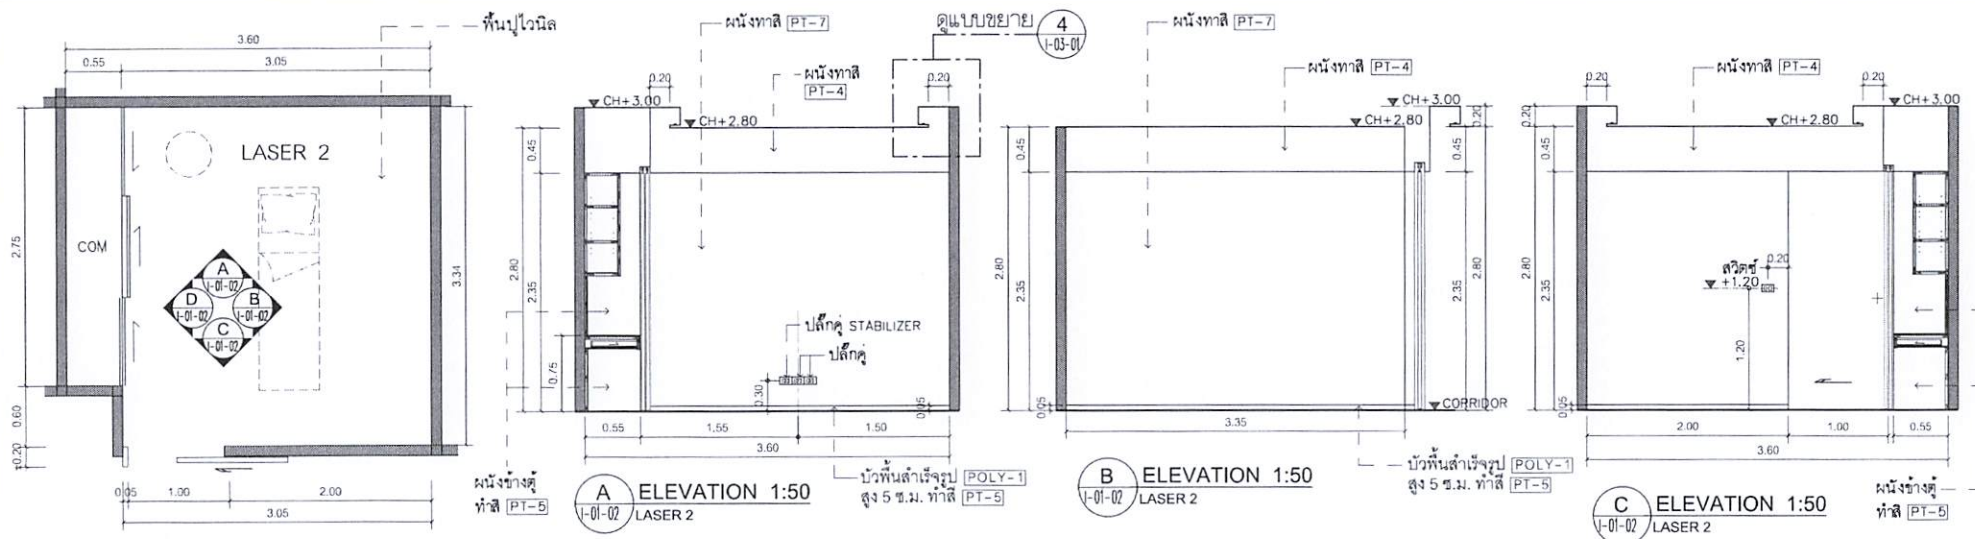

หมายเหตุ :

- ผนัง ไม้ทาสี HMR 9 มม. บนโครงไม้เนื้อแข็งทาสีกันปลวก และปิดผิวตามระบบในแบบ
- ฝ้าเพดาน ไม้ทาสี HMR 4 มม. บนโครงไม้เนื้อแข็งทาสีกันปลวก และปิดผิวตามระบบในแบบ (ยกเว้นบริเวณที่ระบุความหนาของ HMR ในแบบพิเศษ)

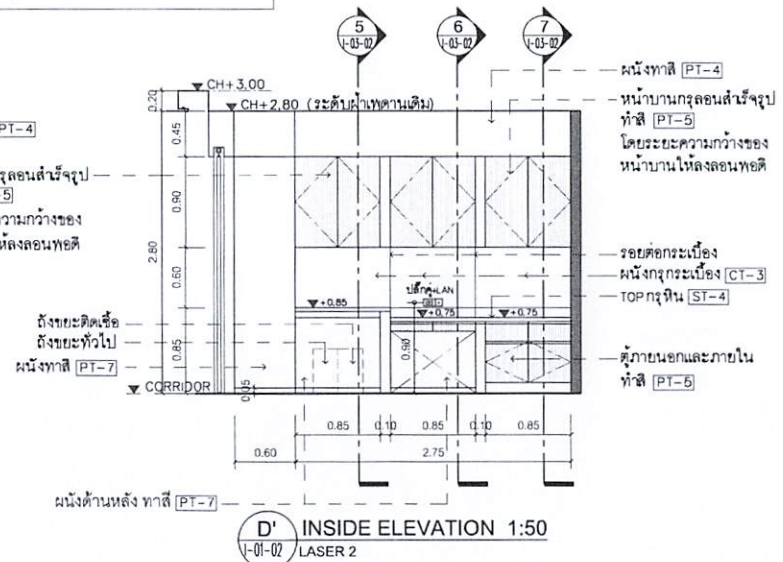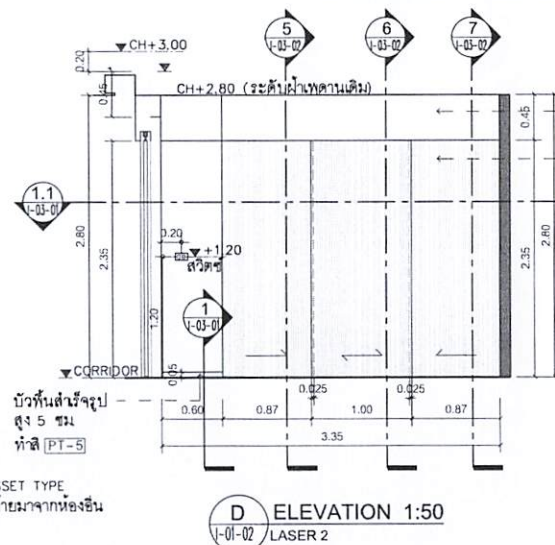


๑.(ลงชื่อ).....ประธานกรรมการ

๒.(ลงชื่อ).....กรรมการ


๓.(ลงชื่อ).....กรรมการ

ARCHITECT	นางสาว ปณณพร บุญคำ ส.ชน 151
STRUCTURE ENGINEER	นาย ใจพิพัฒน์ นิโคตพงษ์ ส.อ.11362
SANITARY ENGINEER	นาย สุเมธ วิจิตรอนันต์ ส.อ.477
ELECTRICAL ENGINEER	นาย นิธิวัฒน์ ราชวัตร ส.ท.6325
MECHANICAL ENGINEER	นาย อาณัติ ตั้งสุข ส.ท.4127


DESIGN FOR	12A th. FLOOR	NO.	DWG.
PREMIUM CLINIC	KEY PLAN & REFLECTED CEILING PLAN & ELEVATIONS	I-01-02	
	ห้อง LASER 2	DATE	
		DRAWN BY:	

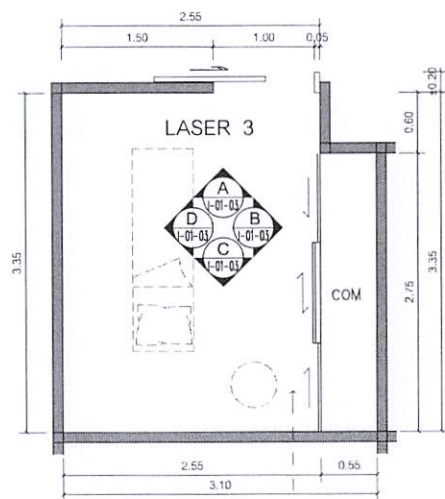


KEY PLAN 1:50
LASER 3

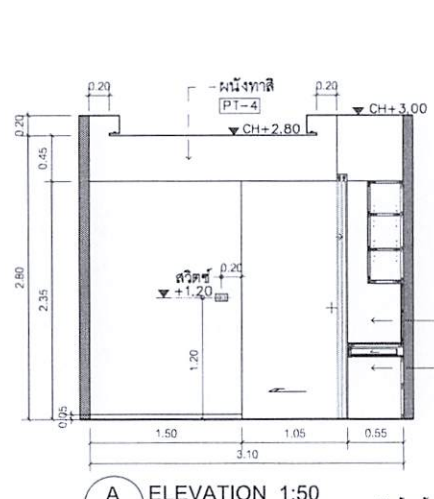

A ELEVATION 1:50
LASER 3

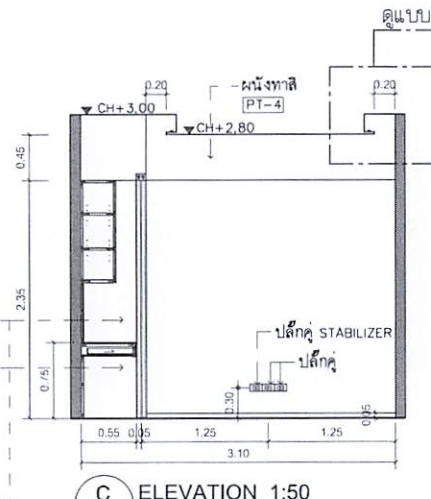


C ELEVATION 1:50
LASER 3

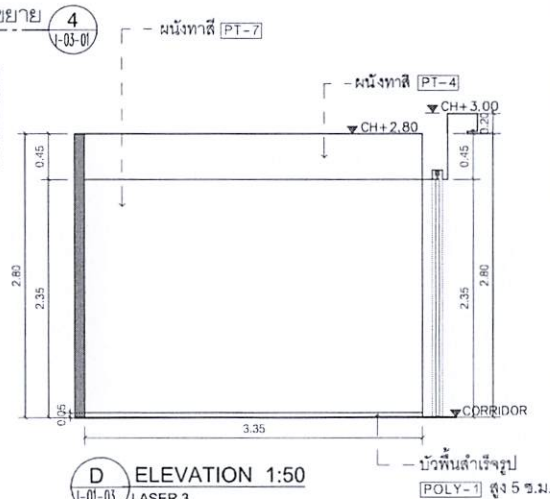


D ELEVATION 1:50
LASER 3

หมายเหตุ :


- ผนัง ให้งูร HMR 9 มม บนโครงไม้เนื้อแข็งทากันปลวก และปิดผิวตามระบุในแบบ
- ประตู ผนังบานและตัวตู้ทั้งภายในภายนอกรวมทั้งขึ้นปรับระดับ ให้งูร HMR 4 มม บนโครงไม้เนื้อแข็งทากันปลวก และปิดผิวตามระบุในแบบ (ยกเว้นบริเวณที่ระบุความหนาของ HMR ในแบบพิเศษ)

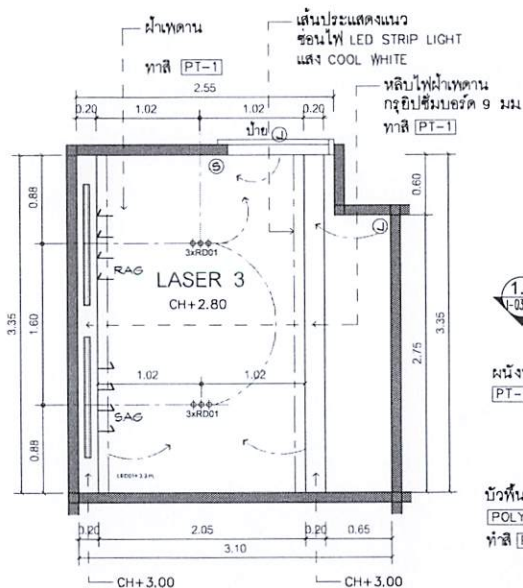

REFLECTED CEILING PLAN 1:50
LASER 3

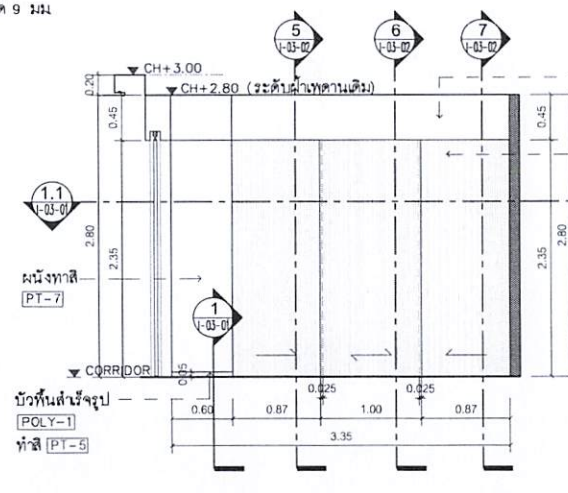

B ELEVATION 1:50
LASER 3

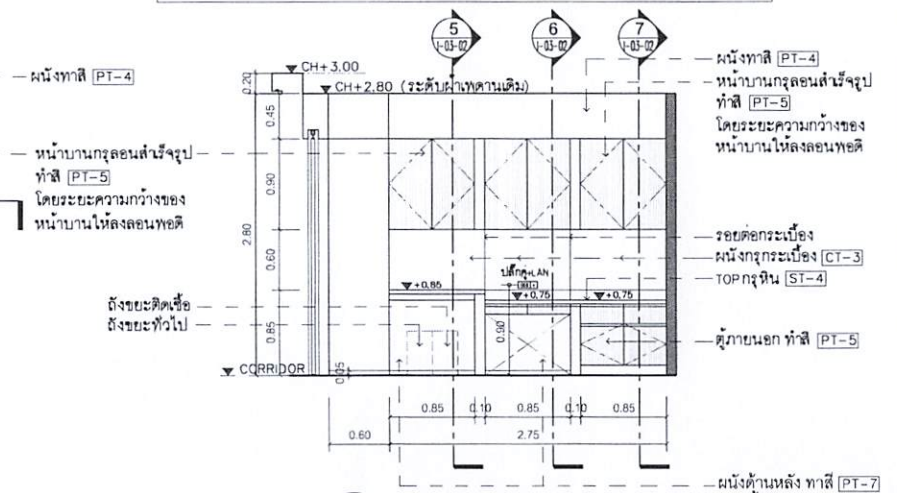

B' INSIDE ELEVATION 1:50
LASER 3

๑.(ลงชื่อ).....ประธานกรรมการ
๒.(ลงชื่อ).....กรรมการ
๓.(ลงชื่อ).....กรรมการ


ARCHITECT	นางสาว ปัทมาพร บุญคำ ส.ค.น. 151
STRUCTURE ENGINEER	นาย โชติพัฒน์ นิธิพงษ์ ส.ค. 11362
SANITARY ENGINEER	นาย สุวัฒน์ วิจิตรอนันต์ ส.ค. 477
ELECTRICAL ENGINEER	นาย นิธิพงศ์ ระวีรักษ์ ส.ค. 6325
MECHANICAL ENGINEER	นาย ยานันต์ ตั้งสุข ส.ค. 4127

DESIGN FOR
PREMIUM CLINIC


12A th. FLOOR
KEY PLAN & REFLECTED CEILING PLAN & ELEVATIONS
ห้อง LASER 3

NO. DWG.
I-01-03
DATE


DRAWN BY:

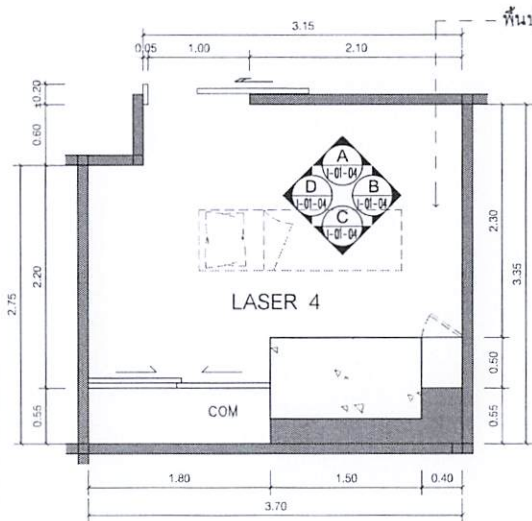


KEY PLAN 1:50
LASER 4

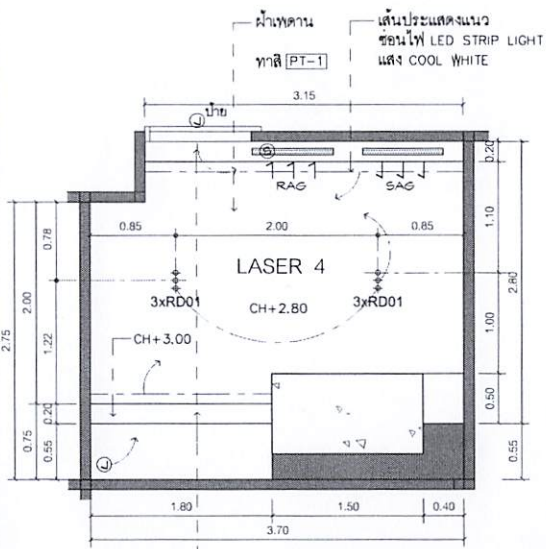


REFLECTED CEILING PLAN 1:50
LASER 4

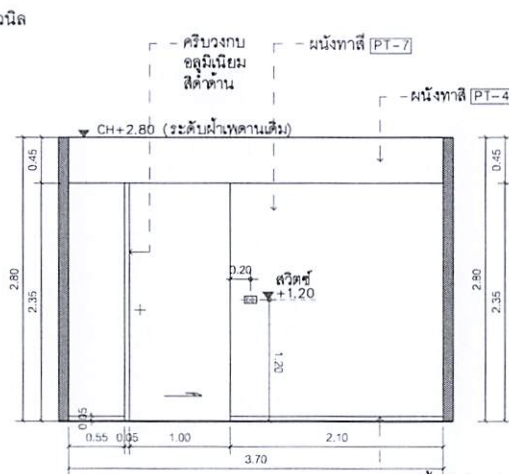


A ELEVATION 1:50
I-01-04 LASER 4

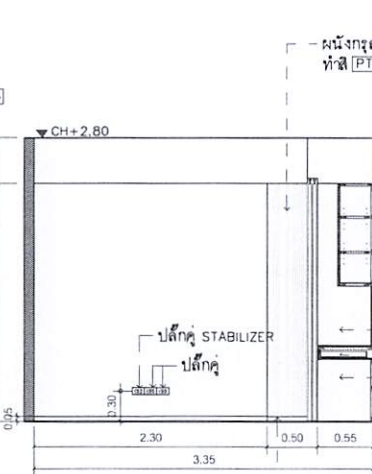


B ELEVATION 1:50
I-01-04 LASER 4

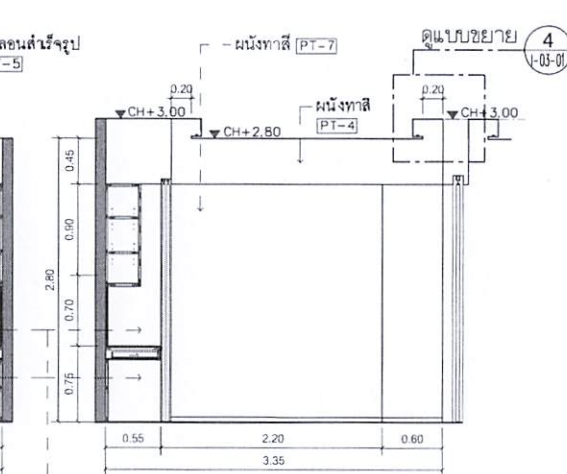

D ELEVATION 1:50
I-01-04 LASER 4

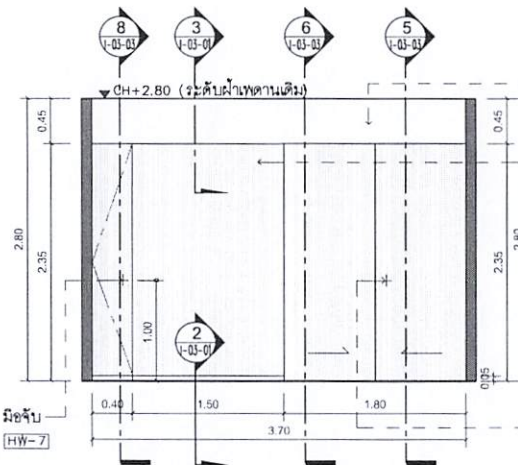

C ELEVATION 1:50
I-01-04 LASER 4

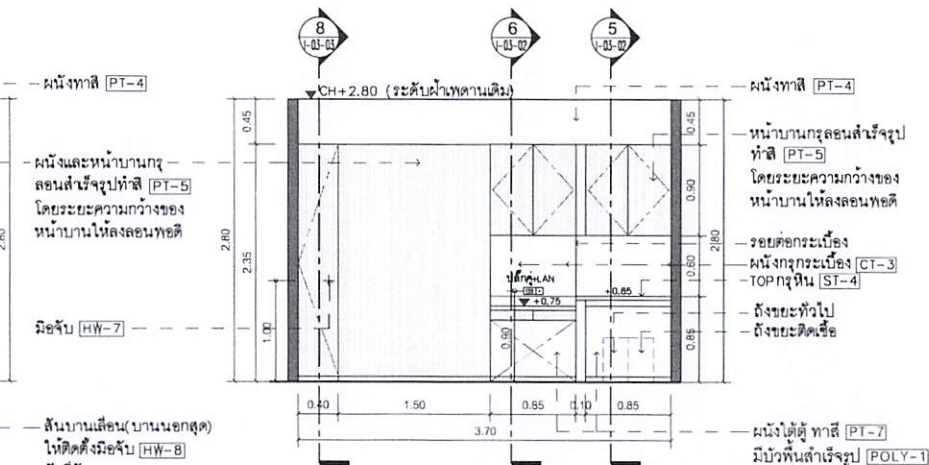


C' INSIDE ELEVATION 1:50
I-01-04 LASER 4

หมายเหตุ :
-ผนัง ให้อกรู HMR 9 มม บนโครงไม้เนื้อแข็งทากันน้ำกันปลวก และปิดผิวตามระบุในแบบ
-ตู้ต่างๆ หน้าบานและตัวตู้ทั้งภายในภายนอกรวมทั้งชั้นปรับระดับ ให้อกรู HMR 4 มม บนโครงไม้เนื้อแข็งทากันน้ำกันปลวก และปิดผิวตามระบุในแบบ (ยกเว้นบริเวณที่ระบุความหนาของ HMR ในแบบพิเศษ)


๑.(ลงชื่อ).....ประธานกรรมการ
๒.(ลงชื่อ).....กรรมการ
๓.(ลงชื่อ).....กรรมการ

ARCHITECT	นางสาว ปิรพพร บุญคำ ส.ค.น 151	DESIGN FOR	12A th. FLOOR	NO.	DWG.
STRUCTURE ENGINEER	นาย โชติพงศ์ นิธิพงษ์ ส.อ. 11362	PREMIUM CLINIC	KEY PLAN & REFLECTED CEILING PLAN & ELEVATIONS	I-01-04	
SANITARY ENGINEER	นาย สุทธิชัย วิริยะนันท์ ส.อ. 477		ห้อง LASER 4	DATE	
ELECTRICAL ENGINEER	นาย ฉวีรินทร์ ระวีวรรณ ส.ท.ก. 6325				
MECHANICAL ENGINEER	นาย อานันท์ ตั้งสุระ ส.ก. 4127				


DRAWN BY:

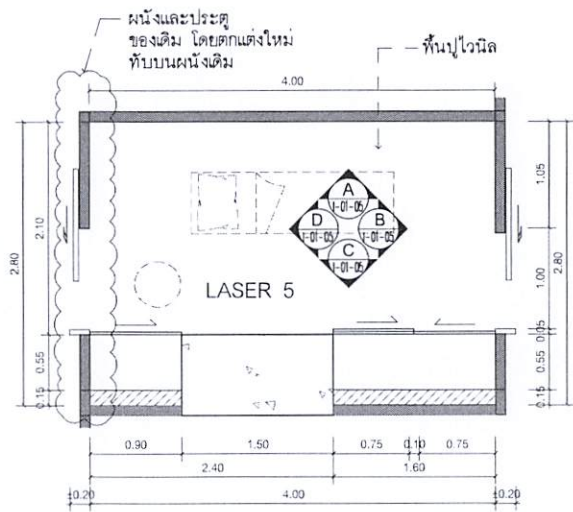


KEY PLAN 1:50
LASER 5

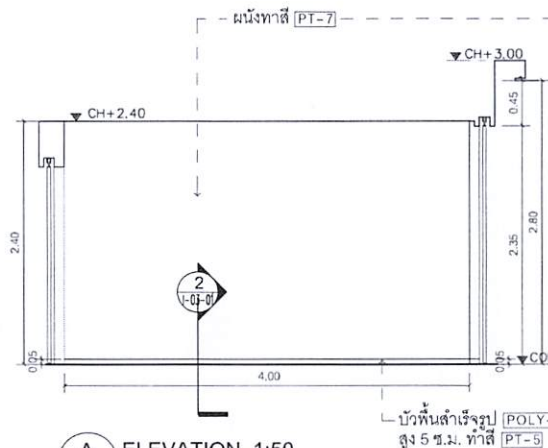


A ELEVATION 1:50
I-01-05 LASER 5

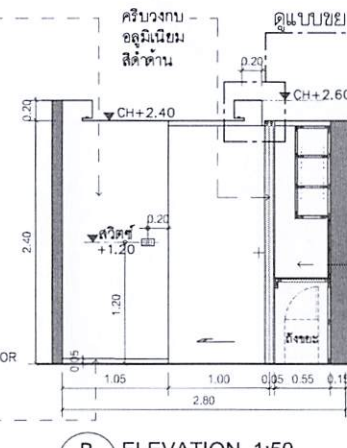


B ELEVATION 1:50
I-01-05 LASER 5

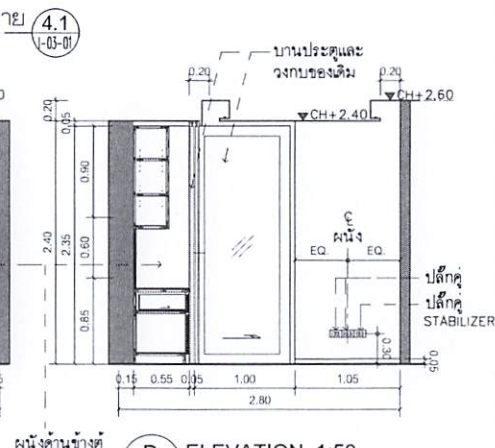


D ELEVATION 1:50
I-01-05 LASER 5

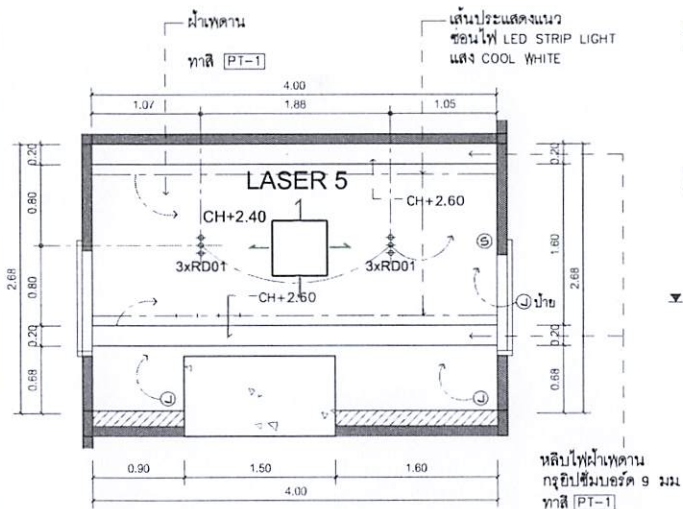

REFLECTED CEILING PLAN 1:50
LASER 5

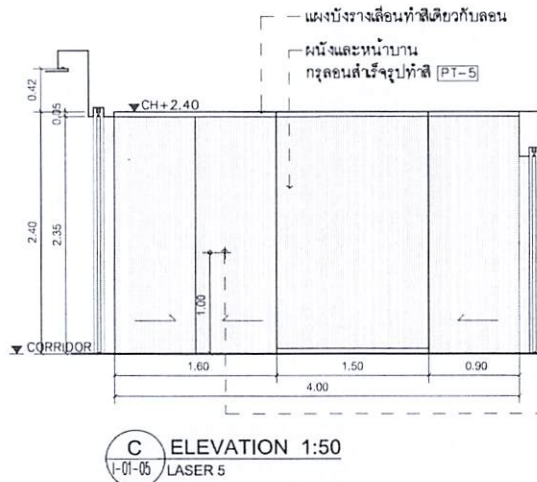

C ELEVATION 1:50
I-01-05 LASER 5

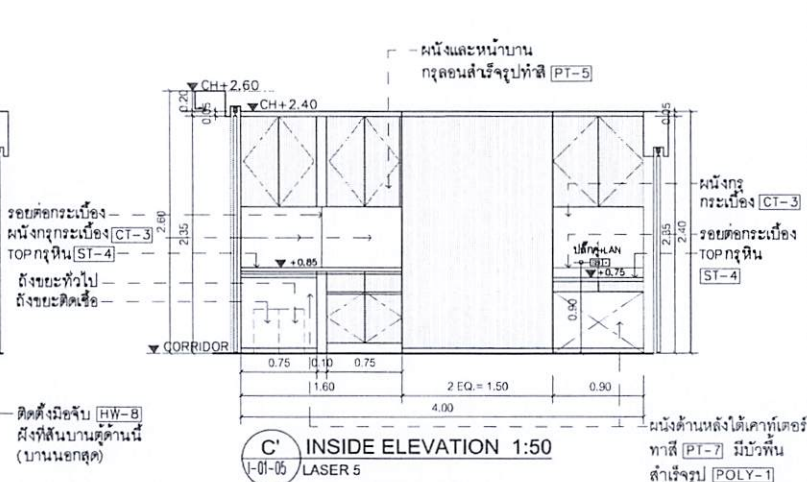


C' INSIDE ELEVATION 1:50
I-01-05 LASER 5


หมายเหตุ :
- ผนัง ให้กรู HMR 9 มม. บนโครงไม้เนื้อแข็งทากันน้ำกันปลวก และปิดผิวตามระบุในแบบ
- ประตู หน้าบานและตัวตู้ทั้งภายในภายนอกรวมทั้งขึ้นปรับระดับ ให้กรู HMR 4 มม. บนโครงไม้เนื้อแข็งทากันน้ำกันปลวก และปิดผิวตามระบุในแบบ (ยกเว้นบริเวณที่ระบุความหนาของ HMR ในแบบพิเศษ)

๑.(ลงชื่อ).....ประธานกรรมการ
๒.(ลงชื่อ).....กรรมการ
๓.(ลงชื่อ).....กรรมการ


ARCHITECT	นางสาว ปณิศา บุญคำ ส.ศ.น. 151	DESIGN FOR	12A th. FLOOR	NO. DWG.
STRUCTURE ENGINEER	นาย ไรศพัทธ์ นิธิดำรง ส.อ. 11362	PREMIUM CLINIC	KEY PLAN & REFLECTED CEILING PLAN & ELEVATIONS	I-01-05
SANITARY ENGINEER	นาย สุทธิชัย วิจิตรอนันต์ ส.อ. 477		ห้อง LASER 5	DATE
ELECTRICAL ENGINEER	นาย นิพนธ์ ระวีวรรณ ส.ท. 6325			
MECHANICAL ENGINEER	นาย อานันท์ ตั้งสุ ส.ท. 4127			
			DRAWN BY:	

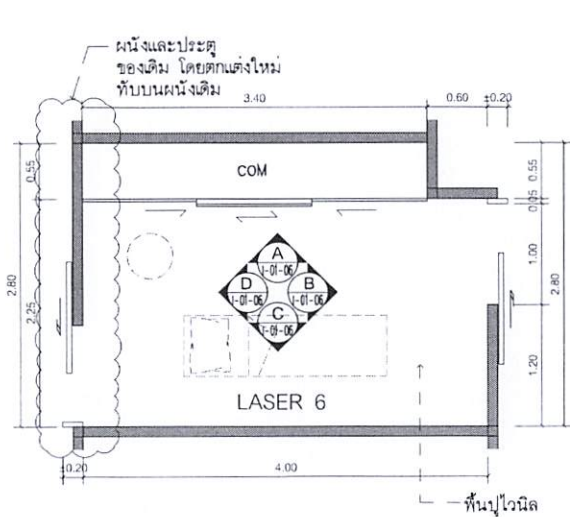


KEY PLAN 1:50
LASER 6

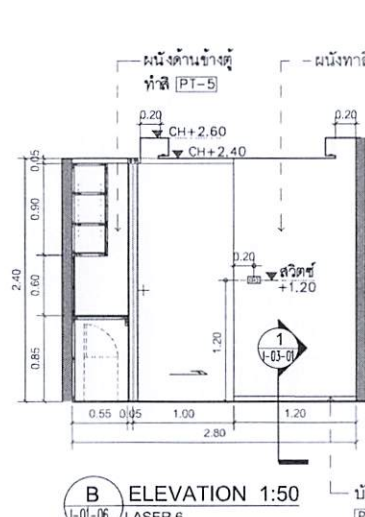


B ELEVATION 1:50
I-01-06 LASER 6

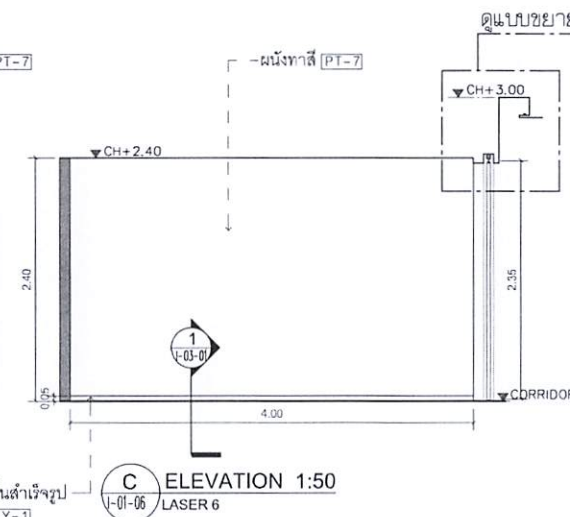


C ELEVATION 1:50
I-01-06 LASER 6

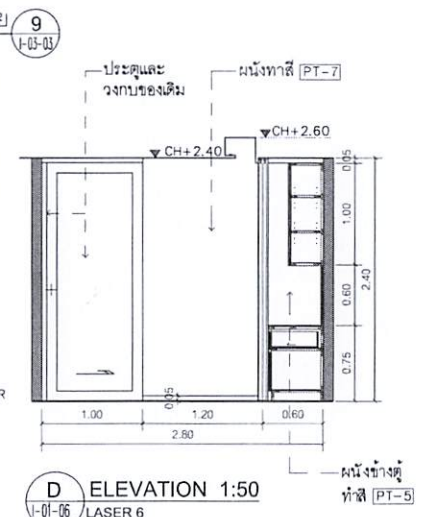

D ELEVATION 1:50
I-01-06 LASER 6

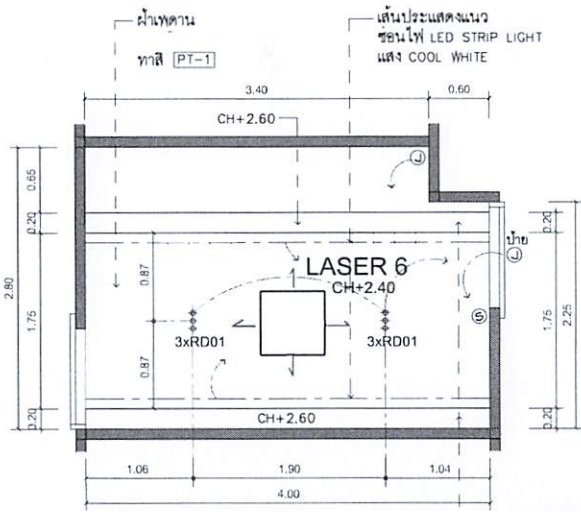


REFLECTED CEILING PLAN 1:50
LASER 6

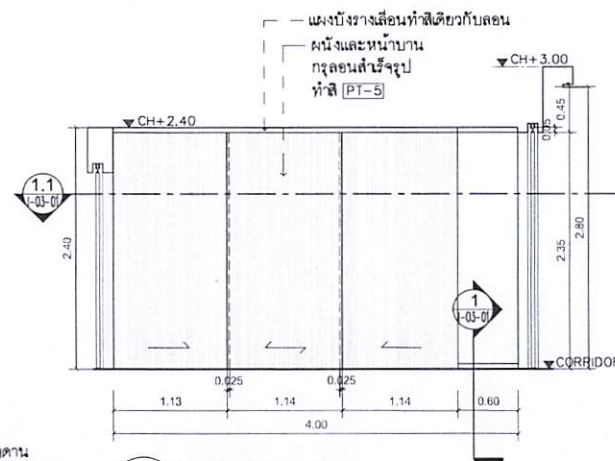

A ELEVATION 1:50
I-01-06 LASER 6

หมายเหตุ :
- ผนัง ไม้ทาสี HMR 9 มม. บนโครงไม้เนื้อแข็งทาสีกันปลวก และปิดผิวตามระบบ
- ประตู หน้าบานและตัวตู้ทั้งภายในภายนอกพร้อมทั้งชั้นปรับระดับ ไม้ทาสี HMR 4 มม. บนโครงไม้เนื้อแข็งทาสีกันปลวก และปิดผิวตามระบบ (ยกเว้นบริเวณที่ระบุความหนาของ HMR ในแบบพิเศษ)

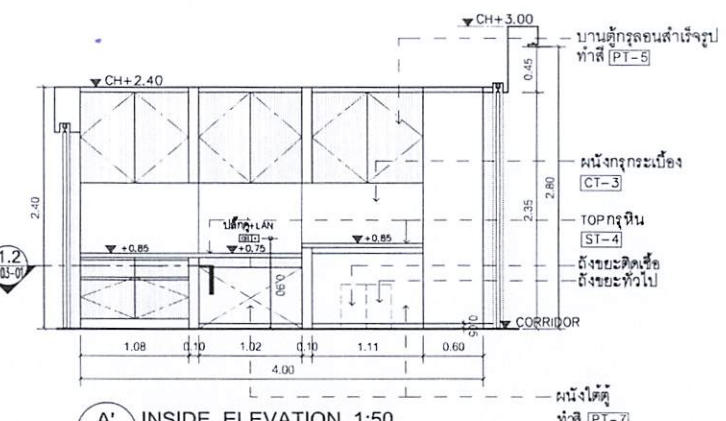

A' INSIDE ELEVATION 1:50
I-01-06 LASER 6

๑.(ลงชื่อ).....ประธานกรรมการ
๒.(ลงชื่อ).....กรรมการ
๓.(ลงชื่อ).....กรรมการ

ARCHITECT	นางสาว ปิยะพร บุญคำ ส.กน 151	นางสาว ปิยะพร บุญคำ
STRUCTURE ENGINEER	นาย โชติพัฒน์ นิธิพงษ์ ส.ก. 11362	นาย โชติพัฒน์ นิธิพงษ์
SANITARY ENGINEER	นาย ชูเกียรติ วิจิตรอนันท์ ส.ก. 477	นาย ชูเกียรติ วิจิตรอนันท์
ELECTRICAL ENGINEER	นาย นิรันดร์ ระวีวงศ์ ส.ก. 6325	นาย นิรันดร์ ระวีวงศ์
MECHANICAL ENGINEER	นาย อาณัติ ตั้งสุข ส.ก. 4127	นาย อาณัติ ตั้งสุข

DESIGN FOR
PREMIUM CLINIC

12A th. FLOOR
KEY PLAN & REFLECTED CEILING PLAN & ELEVATIONS
ห้อง LASER 6

NO. DWG.
I-01-06
DATE

DRAWN BY: