


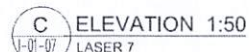

- หญิง ใ้ไขวก HMR 9 มม. บนโครงไม้เนื้อแข็งทาน้ำยากันปลวก และปิดผิวตามระบุในแบบ

- ผู้เข้าฯ หนักน้ำหนักและตัวตั้งใ้ภายในภายในออกทรงกึ่งขึ้นปรับระดับ ใ้ไขวก HMR 4 มม. บนโครงไม้เนื้อแข็งทาน้ำยากันปลวก และปิดผิวตามระบุในแบบ (ยกเว้นบริเวณที่ระบุความหนาของ H










|                     |                        |           |                    |
|---------------------|------------------------|-----------|--------------------|
| ARCHITECT           | นางสาว นฤมลรัตน์ นฤกุล | 8-114 151 | <i>[Signature]</i> |
| STRUCTURE ENGINEER  | นาย โสภณพงศ์ นิลเกษม   | 80.11362  | <i>[Signature]</i> |
| SANITARY ENGINEER   | นาย พญูญ์ นิลสุคนธ์    | 83.477    | <i>[Signature]</i> |
| ELECTRICAL ENGINEER | นาย พิพัฒน์ นิลรัตน์   | 80-8325   | <i>[Signature]</i> |
| MECHANICAL ENGINEER | นาย อานันท์ กิ่ง       | 80.4127   | <i>[Signature]</i> |

12A th. FLOOR  
KEY PLAN & REFLECTED CEILING PLAN & ELEVATIONS  
H00 LASER 7

|         |     |
|---------|-----|
| NO.     | DWG |
| 1-01-07 |     |
| DATE    |     |

DRAWN BY:

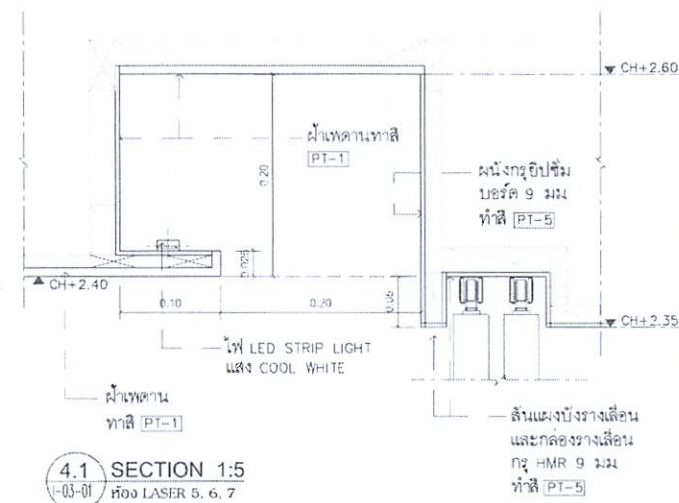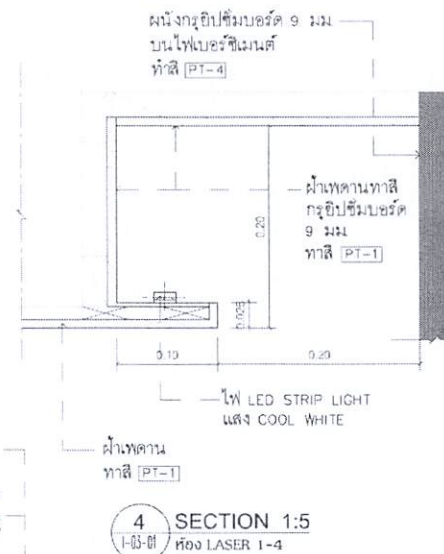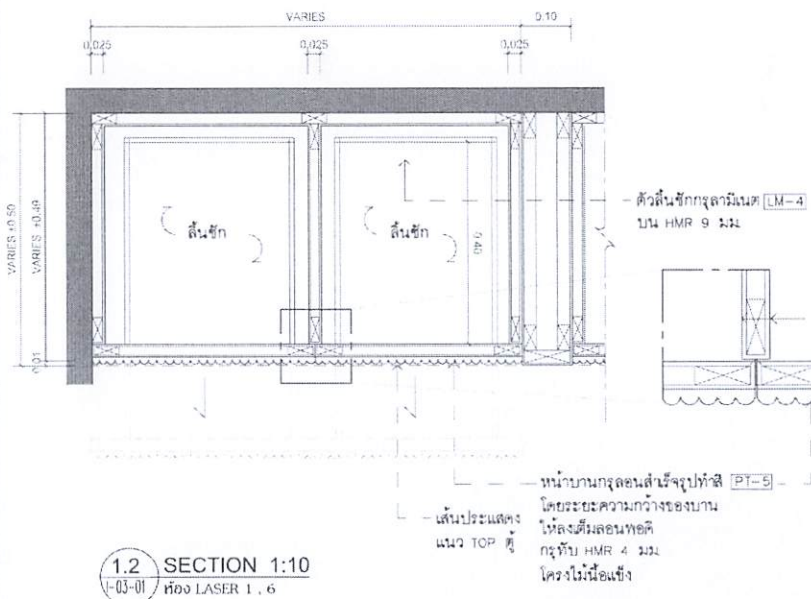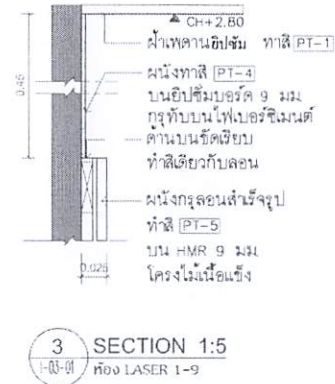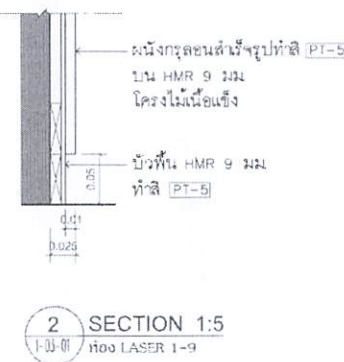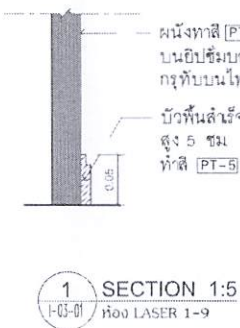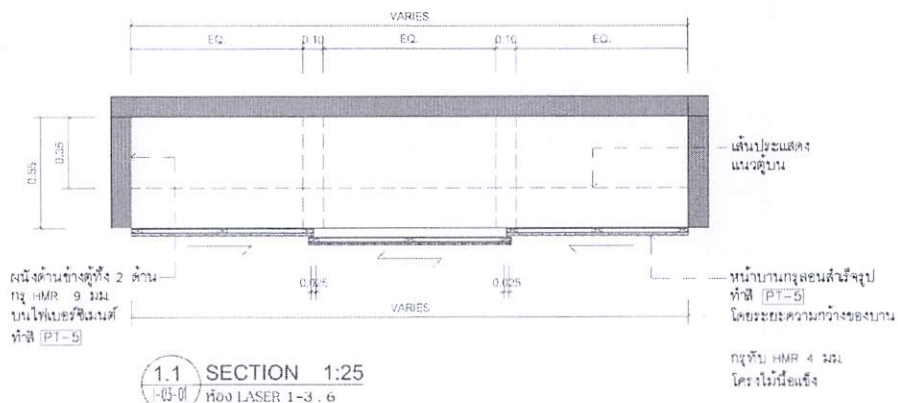

หมายเหตุ :

- ผนัง ฝ้ากรุ HMR 9 มม. บนโครงไม้เนื้อแข็งทาสีกันปลวก และปิดผิวตามระนาบในแบบ
- ฝ้ากรุ หน้าบานและตัวตู้ทั้งภายในภายนอกพร้อมทั้งขึ้นปรับระดับ ฝ้ากรุ HMR 4 มม. บนโครงไม้เนื้อแข็งทาสีกันปลวก และปิดผิวตามระนาบในแบบ (ยกเว้นบริเวณที่ระบุความหนาของ HMR ในแบบพิเศษ)


๑.(ลงชื่อ).....ประธานกรรมการ

๒.(ลงชื่อ).....กรรมการ

๓.(ลงชื่อ).....กรรมการ

|                     |                                    |
|---------------------|------------------------------------|
| ARCHITECT           | นางสาว ปณิศา บุญคำ ส.๓๓.151        |
| STRUCTURE ENGINEER  | นาย วิชาญ นิลทอง ส.๑.11362         |
| SANITARY ENGINEER   | นาย ชูเกียรติ วิริยะนันทน์ ส.๑.477 |
| ELECTRICAL ENGINEER | นาย นิธิธร ระวีรักษ์ ส.๓๓.6325     |
| MECHANICAL ENGINEER | นาย อาณัติ ตั้งสุ ส.๓.4127         |

|                |                |           |      |
|----------------|----------------|-----------|------|
| DESIGN FOR     | 12A th. FLOOR  | NO.       | DWG. |
| PREMIUM CLINIC | SECTIONS       | I-03-01   |      |
|                | ห้อง LASER 1-7 | DATE      |      |
|                |                | DRAWN BY: |      |

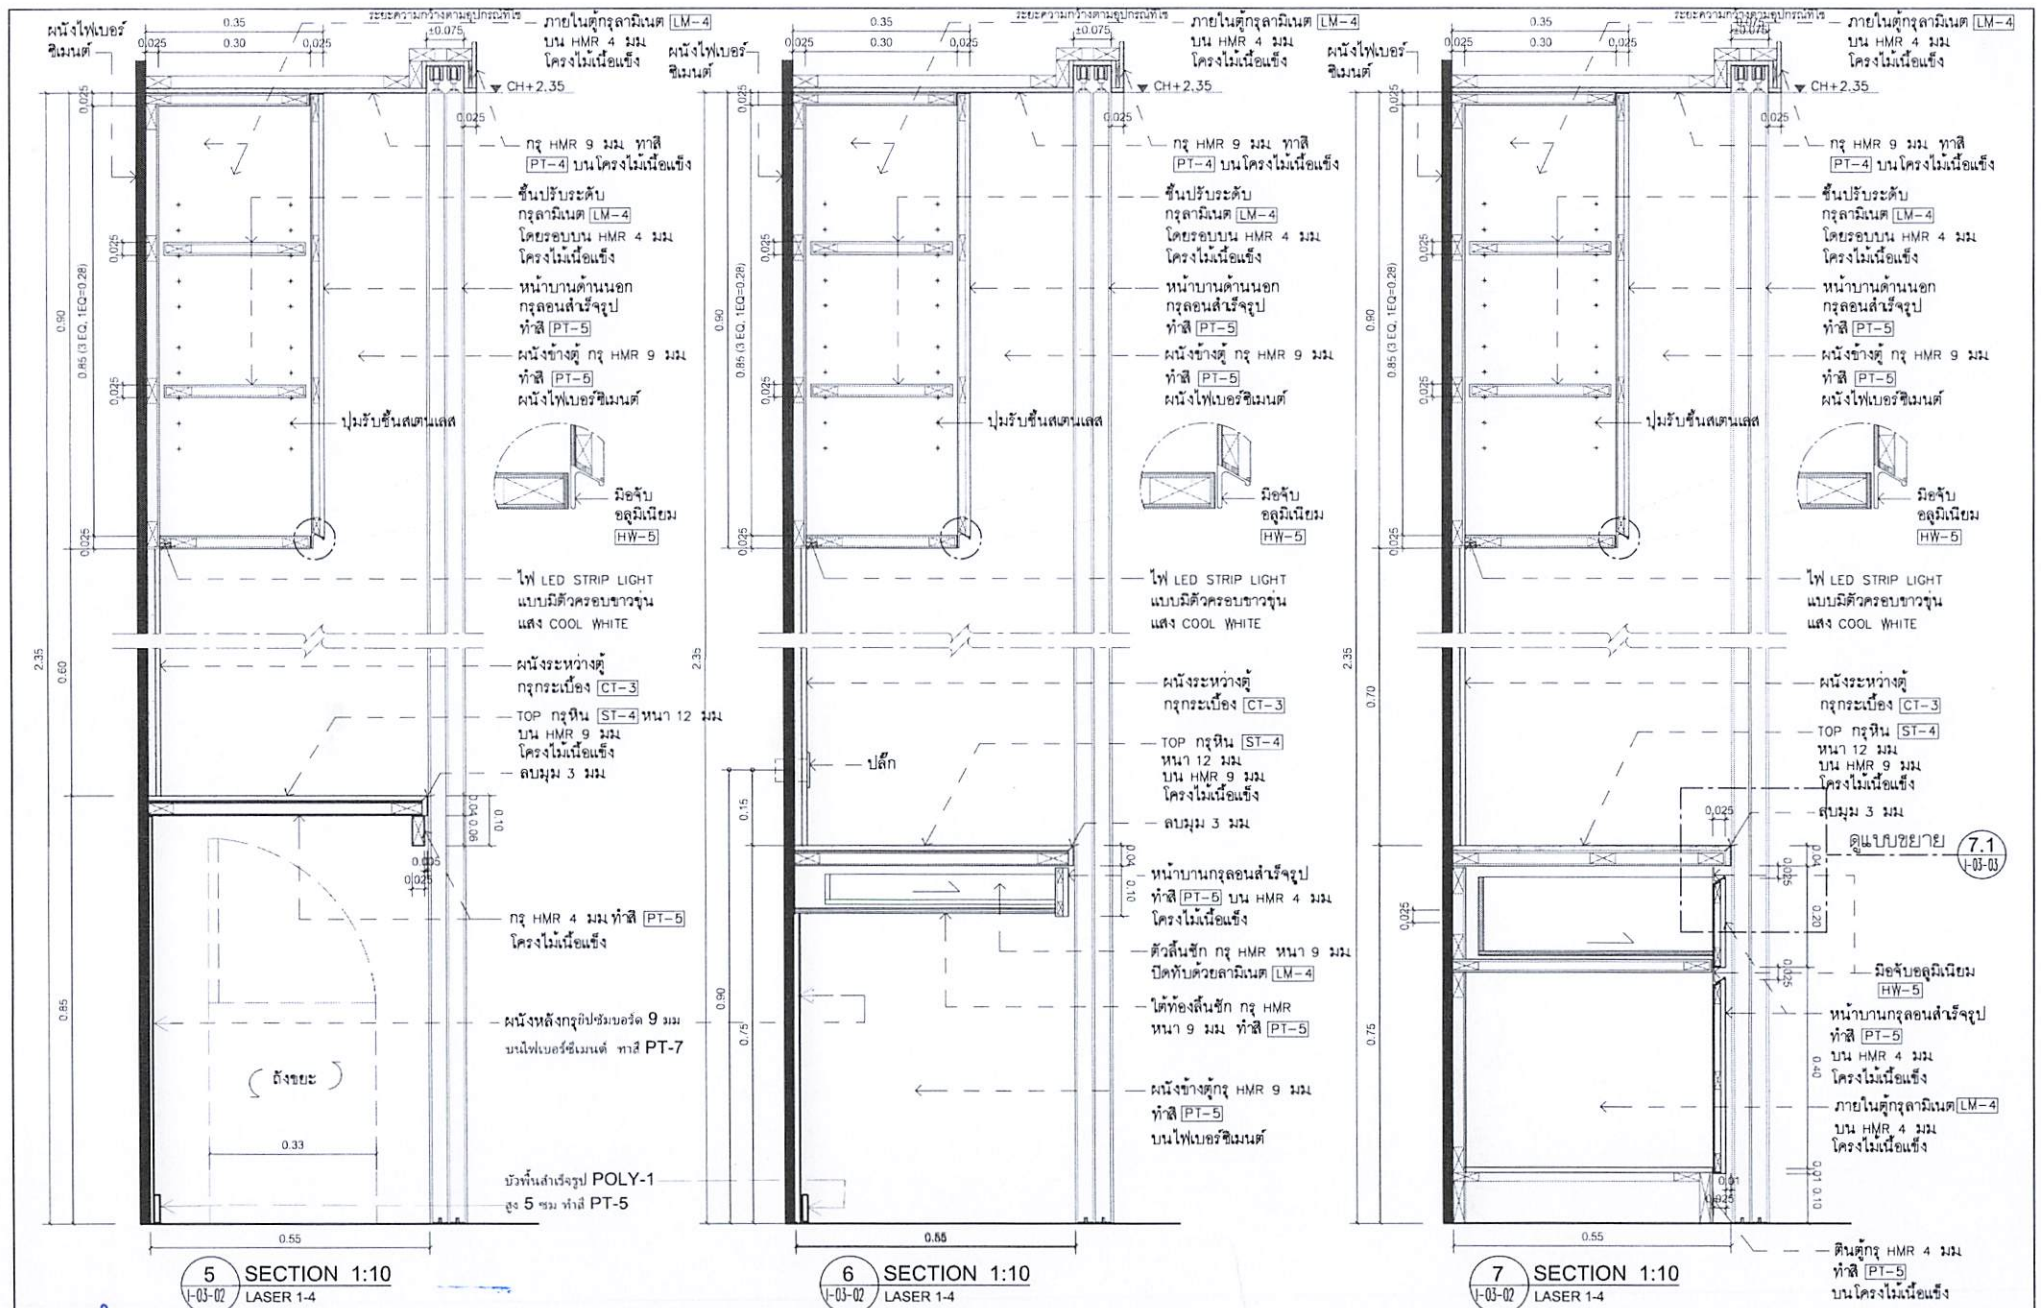

๑.(ลงชื่อ).....ประธานกรรมการ

๒.(ลงชื่อ).....กรรมการ

๓.(ลงชื่อ).....กรรมการ

|                     |                                       |                |               |
|---------------------|---------------------------------------|----------------|---------------|
| ARCHITECT           | นางสาว ปาริชาติ บุญคำ ส.ต.ม. 151      | DESIGN FOR     | 12A th. FLOOR |
| STRUCTURE ENGINEER  | นาย ไรเชนทร์ นิลศิริพงษ์ ส.ต.ม. 11362 | PREMIUM CLINIC | SECTION       |
| SANITARY ENGINEER   | นาย ชูเกียรติ วิริยะนันทน์ ส.ต.ม. 477 |                | ห้อง LASER    |
| ELECTRICAL ENGINEER | นาย นิธิพันธ์ ระวีรักษ์ ส.ท.ก. 6325   |                |               |
| MECHANICAL ENGINEER | นาย อาณัติ ศิริสุข ส.ท.ก. 4127        |                |               |

|           |         |
|-----------|---------|
| NO.       | DWG.    |
|           | I-03-02 |
| DATE      |         |
| DRAWN BY: |         |









C ELEVATION 1:50  
J-01-01 LASER 8





DRAWN BY:

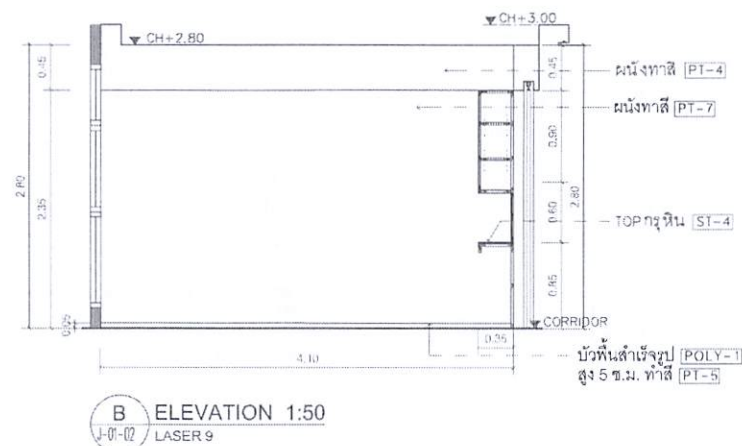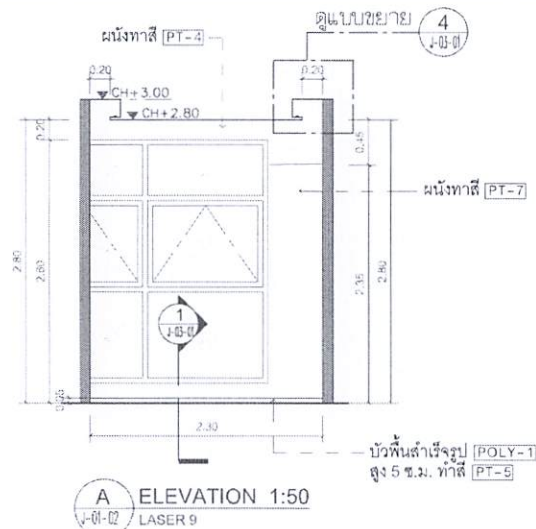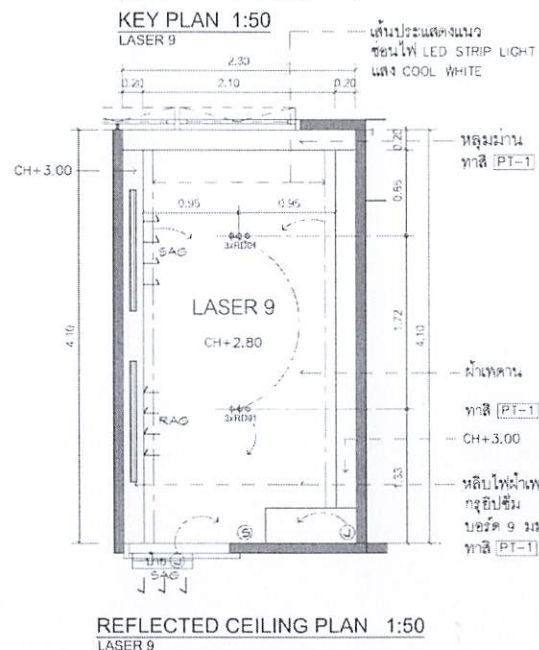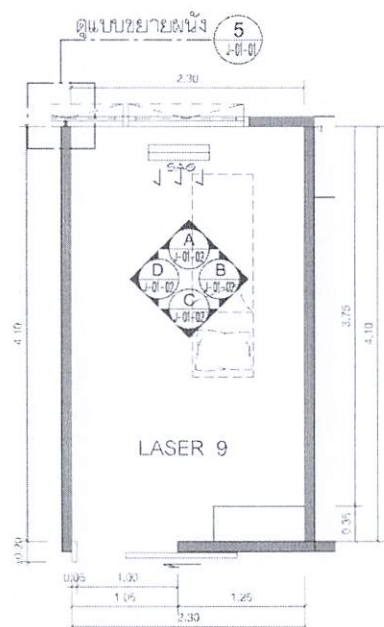

หมายเหตุ :

- ยานิง ให้ทฤษฎี HMR 9 มุม บนโครงไม้เนื้อแข็งทำนัยกักกันปลวก และปิดผิวตามรูปในแบบ
- ผู้สร้างฯ หนึ่งบ้านและตัวตู้ทั้งภายในภายนอกรวมทั้งชิ้นไม้ระดับ ให้ทฤษฎี HMR 4 มุม บนโครงไม้เนื้อแข็งทำนัยกักกันปลวก และปิดผิวตามรูปในแบบ (ยกเว้นบริเวณที่ระบุความหนาของ HMR ในแบบพิเศษ)

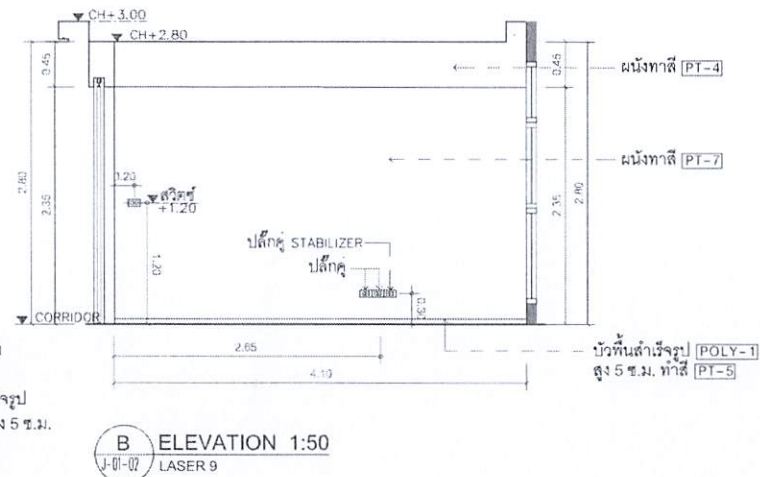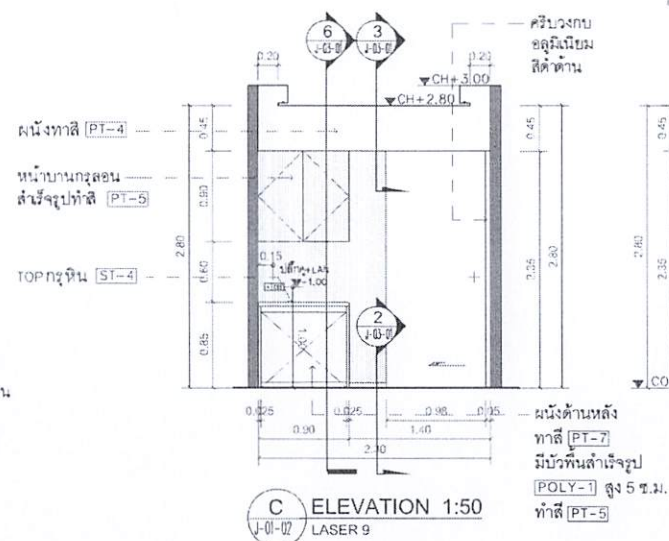

๑.(ลงชื่อ) พัน/ ประธานกรรมการ

๒.(ลงชื่อ) อริณ กรรมการ

๓.(ลงชื่อ) พณ กรรมการ

|                     |                                                                |                                  |                                                |      |                        |
|---------------------|----------------------------------------------------------------|----------------------------------|------------------------------------------------|------|------------------------|
| ARCHITECT           | นางสาว ปุณณดา บุญคำ ส.ศท. 151 <i>Punonda Boonka</i>            | DESIGN FOR<br><br>PREMIUM CLINIC | 12A th. FLOOR                                  |      | NO. DWG<br><br>J-01-02 |
| STRUCTURE ENGINEER  | นาย โชติพงศ์ นิลทิพย์ ส.ศ.11362 <i>Chotipong Nilatip</i>       |                                  | KEY PLAN & REFLECTED CEILING PLAN & ELEVATIONS |      |                        |
| SANITARY ENGINEER   | นาย ชุตติชัย วิจิตรอนันต์ ส.ศ.477 <i>Chutichai Wicitornant</i> |                                  | ห้อง LASER 9                                   |      |                        |
| ELECTRICAL ENGINEER | นาย นิพนธ์ ราชพิระกุล ส.ศท.6325 <i>Niphat Rajapirakul</i>      |                                  |                                                |      |                        |
| MECHANICAL ENGINEER | นาย ชานันท์ คุ้ม ส.ศ.4127 <i>Chanant Kham</i>                  |                                  |                                                |      |                        |
|                     |                                                                |                                  | DRAWN BY:                                      | DATE |                        |

1 SECTION 1:5  
J-03-01 ห้าง LASER 8-9

2 SECTION 1:5  
J-03-01 ห้อง LASER 8-9

3 SECTION 1:5  
J-03-01 ห้อง LASER 8-9

4 SECTION 1:5  
J-03-01 หอดง LASER 8-9

แบบขยายครึ่งหนึ่ง  
5 SECTION 1:5  
J-03-01 ห้อง LASER 8-9

6 SECTION 1:10  
J-03-01 ห้อย LASER 8-9

หมายเหตุ :

- หญิง ให้คู่ HMR 9 มม. บนโครงไม้เนื้อแข็งทาทายก้นปอด  
และปิดผิวตามระบอบในแบบ
- ตุ๊กตา นานาแบบและตัวตุ๊กตาทายก้นปอดทาทายก้นปอดทั่วทั้งชิ้นปรับระดับ  
ให้คู่ HMR 4 มม. บนโครงไม้เนื้อแข็งทาทายก้นปอด  
และปิดผิวตามระบอบในแบบ (ยกเว้นบริเวณที่ระบุความหนาของ HMR ในแบบพิเศษ)

|                     |                        |          |                     |
|---------------------|------------------------|----------|---------------------|
| ARCHITECT           | นางสาว ปิยะพร บุญคำ    | ช.บ. 151 | <i>Piyea Boonka</i> |
| STRUCTURE ENGINEER  | นาย โชติพงศ์ นิลพินิจ  | ตบ.1362  | <i>Sho</i>          |
| SANITARY ENGINEER   | นาย ชุตินัย วิจิตรนันท | ช.บ.477  | <i>Sun N</i>        |
| ELECTRICAL ENGINEER | นาย นิพนธ์ วรรณวงษ์    | ช.บ.6325 | <i>Nipha</i>        |
| MECHANICAL ENGINEER | นาย อานันท์ นานะ       | ช.บ.4127 | <i>Anan</i>         |

|                |                    |           |      |
|----------------|--------------------|-----------|------|
| DESIGN FOR     | 12A th. FLOOR      | NO.       | DWG. |
| PREMIUM CLINIC | SECTIONS & DETAILS | J-03-01   |      |
|                | ห้อง LASER 8-9     | DATE      |      |
|                |                    | DRAWN BY: |      |

๑.(ลงชื่อ).....<sup>พี่</sup>.....ประธานกรรมการ

๒.(ลงชื่อ).....กรรมการ

๓.(ลงชื่อ).....พชรศักดิ์.....กรรมการ



๒.(ลงชื่อ).....กรรมการ

REFLECTED CEILING PLAN 1:50  
BODY 1



**หมายเหตุ :**

- ผู้รับใช้กฎ HMR 9 ม.ม. บนโครงสร้างไม้อัดแข็งทำหน้าที่นำขี้เถ้าออกจากและปิดผิวตามระบบในแบบ
- ผู้รับใช้กฎ HMR 4 ม.ม. บนโครงสร้างไม้อัดแข็งทำหน้าที่นำขี้เถ้าออกจากและปิดผิวตามระบบในแบบ (ยกเว้นบริเวณที่ระดับความหนาของ HMR ในแบบพิเศษ)

|            |                |
|------------|----------------|
| DESIGN FOR |                |
|            | PREMIUM CLINIC |


12A th. FLOOR  
KEY PLAN & REFLECTED CEILING PLAN & ELEVATIONS  
ห้อง BODY 1

|   |                                                                       |
|---|-----------------------------------------------------------------------|
| <p>  <b>YATIRIM MENKUL DEĞERLER A.Ş.</b><br/> <b>YATIRIM MENKUL DEĞERLER A.Ş.</b><br/> <b>YATIRIM MENKUL DEĞERLER A.Ş.</b> </p> | <p> <b>DRAWN BY:</b><br/> <b>DRAWN BY:</b><br/> <b>DRAWN BY:</b> </p> |
|---|-----------------------------------------------------------------------|


| NO. | DYWG. |
|-----|-------|
|-----|-------|

K-01-01


DATE \_\_\_\_\_

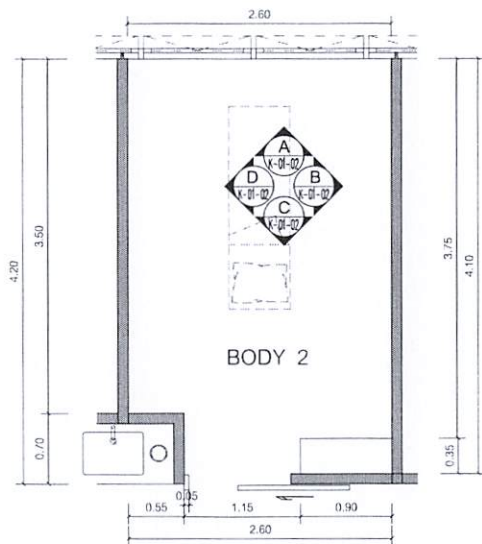


KEY PLAN 1:50  
BODY 2

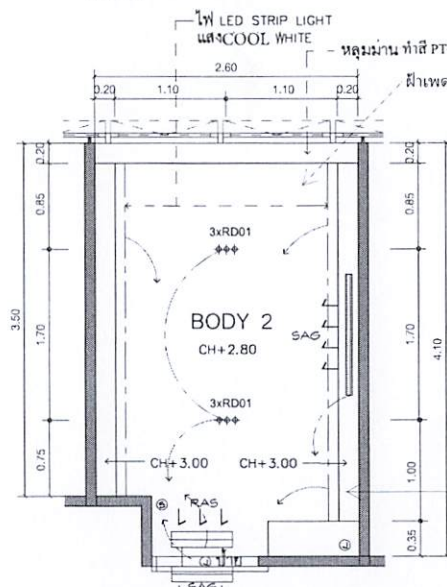


REFLECTED CEILING PLAN 1:50  
BODY 2

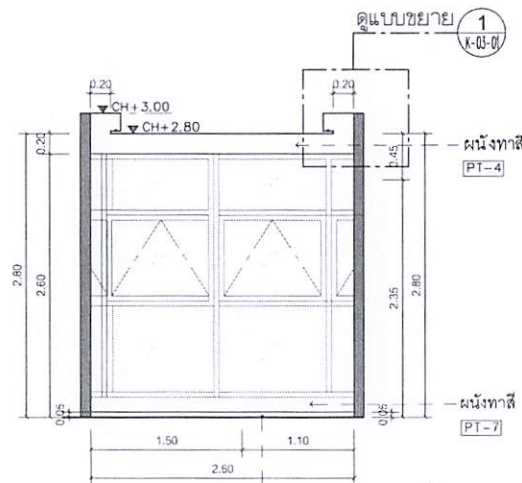


A ELEVATION 1:50  
BODY 2

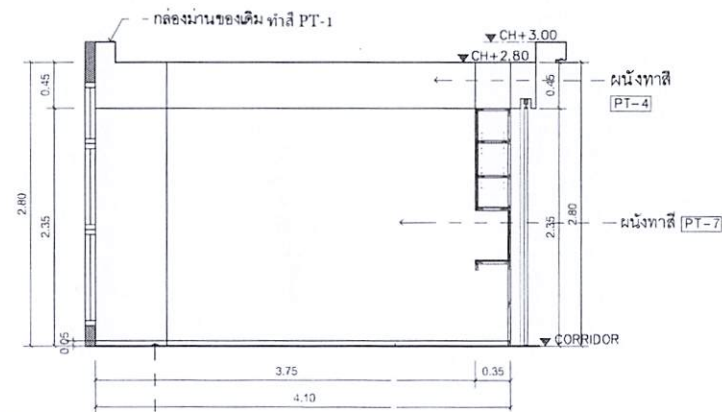

B ELEVATION 1:50  
BODY 2

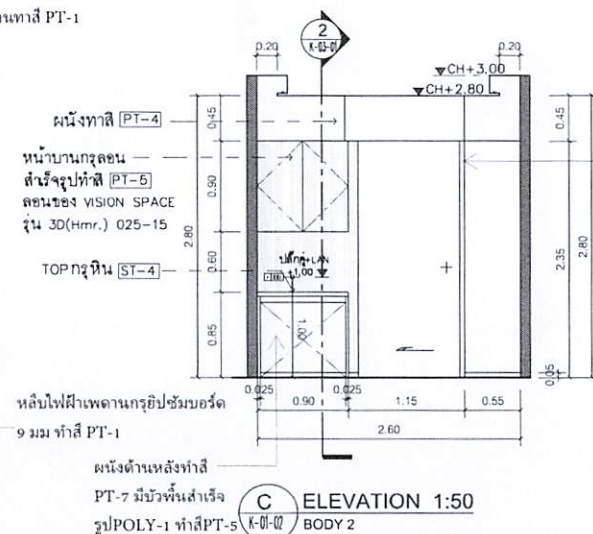

C ELEVATION 1:50  
BODY 2

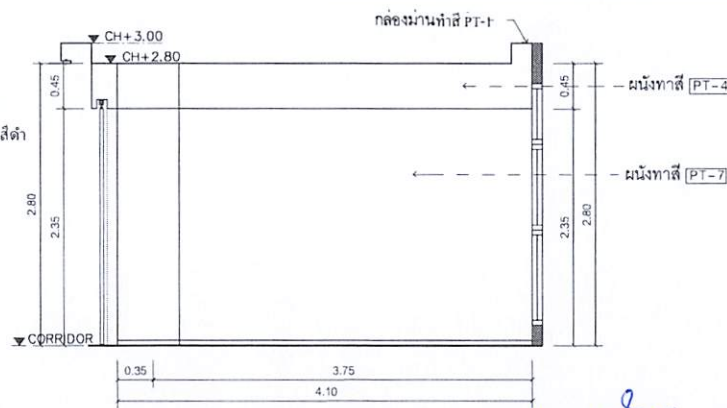


D ELEVATION 1:50  
BODY 2


หมายเหตุ:  
- ผนัง ไม้ทาสี HMR 9 มม. บนโครงไม้เนื้อแข็งทาสีกันปลวก และมีฉนวนกันความร้อนในแบบ  
- ผนัง ไม้ทาสี HMR 9 มม. บนโครงไม้เนื้อแข็งทาสีกันปลวก และมีฉนวนกันความร้อนในแบบ  
- ผนัง ไม้ทาสี HMR 9 มม. บนโครงไม้เนื้อแข็งทาสีกันปลวก และมีฉนวนกันความร้อนในแบบ (ยกเว้นบริเวณที่ระบุขนาดของ HMR ในแบบพิเศษ)

๑.(ลงชื่อ).....ประธานกรรมการ  
๒.(ลงชื่อ).....กรรมการ  
๓.(ลงชื่อ).....กรรมการ

|                     |                                  |                |                                                |         |      |
|---------------------|----------------------------------|----------------|------------------------------------------------|---------|------|
| ARCHITECT           | นางสาว ปัทมาพร บุญคำ ส.กน.151    | DESIGN FOR     | 12A th. FLOOR                                  | NO.     | DWG. |
| STRUCTURE ENGINEER  | นาย โชติพัฒน์ นิธิพงษ์ สอ.11362  | PREMIUM CLINIC | KEY PLAN & REFLECTED CEILING PLAN & ELEVATIONS | K-01-02 |      |
| SANITARY ENGINEER   | นาย สุทธิชัย วิจิตรอนันต์ สอ.477 |                | ห้อง BODY 2                                    | DATE    |      |
| ELECTRICAL ENGINEER | นาย นิพนธ์ ราชวัตร สทก.6325      |                |                                                |         |      |
| MECHANICAL ENGINEER | นาย อานันต์ ตั้งชู สทก.4127      |                |                                                |         |      |

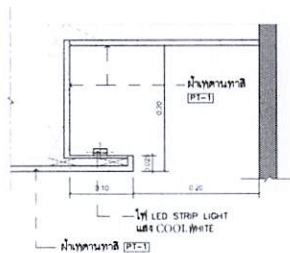

1 SECTION 1:5  
ห้อง LASER B-9

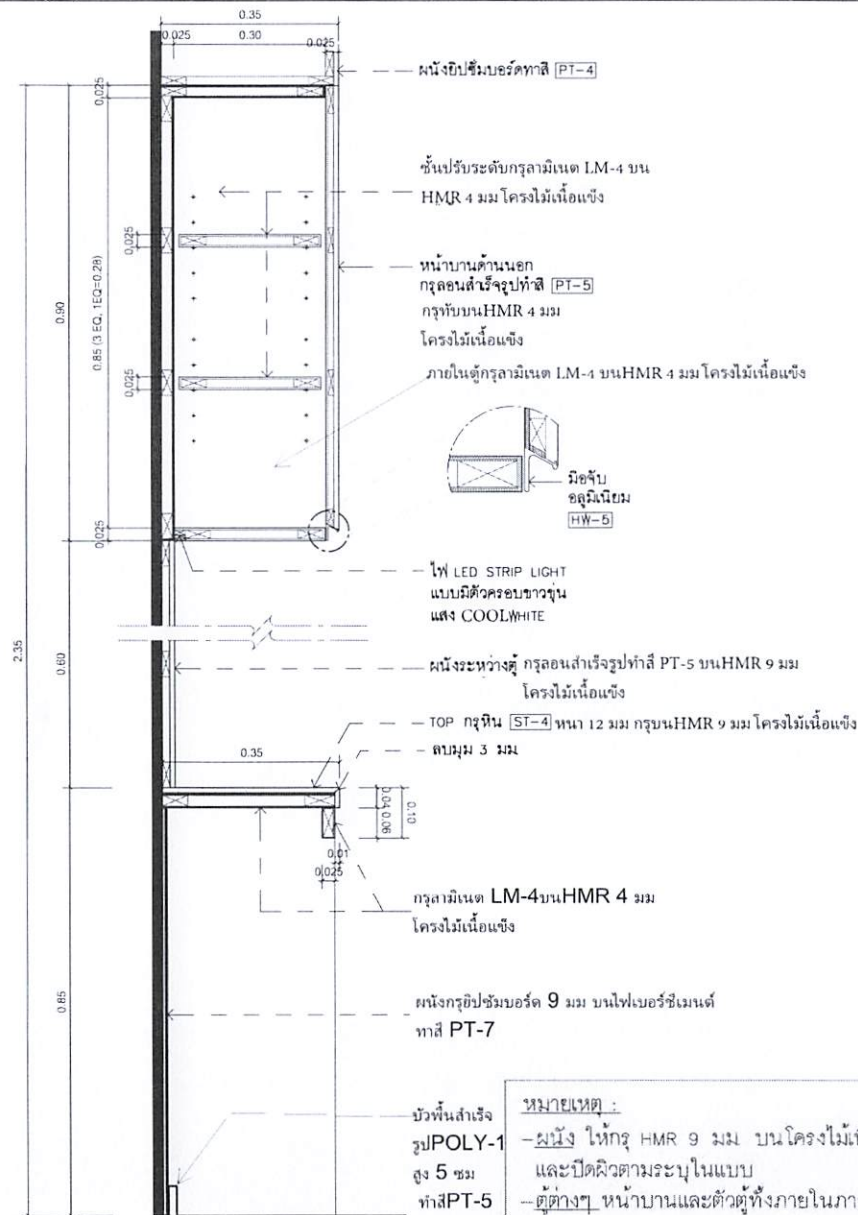


2 SECTION 1:10  
ห้อง LASER B-9

๑.(ลงชื่อ).....ประธานกรรมการ  
๒.(ลงชื่อ).....กรรมการ  
๓.(ลงชื่อ).....กรรมการ


หมายเหตุ :

-ผนัง ให้กรู HMR 9 มม บนโครงไม้เนื้อแข็งทาสีกันปลวก และปิดผิวตามระบุในแบบ  
-ตู้ต่างๆ หน้าบานและตัวตู้ทั้งภายในภายนอกรวมทั้งชั้นปรับระดับ ให้กรู HMR 4 มม บนโครงไม้เนื้อแข็งทาสีกันปลวก และปิดผิวตามระบุในแบบ (ยกเว้นบริเวณที่ระบุความหนาของ HMR ในแบบพิเศษ)


|                     |                                   |                |                    |         |      |
|---------------------|-----------------------------------|----------------|--------------------|---------|------|
| ARCHITECT           | นางสาว ปณณพร บุญคำ ส.ตม.151       | DESIGN FOR     | 12A th. FLOOR      | NO.     | DWG. |
| STRUCTURE ENGINEER  | นาย โชติศักดิ์ นิธิทอง ส.อ.11362  | PREMIUM CLINIC | SECTIONS & DETAILS | K-03-01 |      |
| SANITARY ENGINEER   | นาย สุทธิชัย วิจิตรอนันท์ ส.อ.477 |                | ห้อง BODY 1-2      | DATE    |      |
| ELECTRICAL ENGINEER | นาย นิธิศักดิ์ ระวีวรรณ ส.ท.6325  |                |                    |         |      |
| MECHANICAL ENGINEER | นาย อาณัติ ศังสุ ส.ท.4127         |                |                    |         |      |

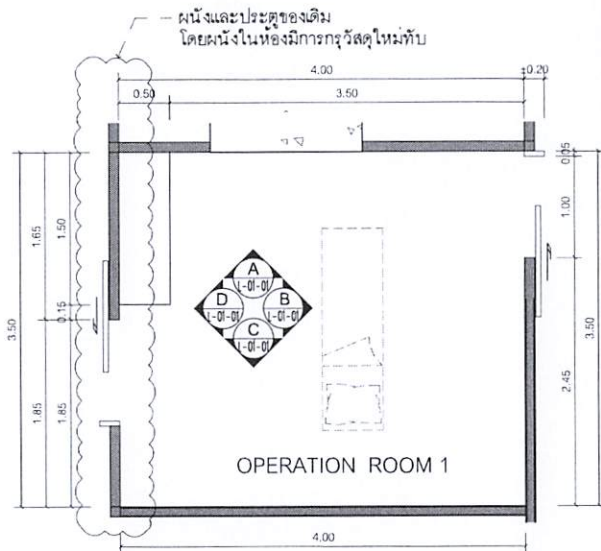

KEY PLAN 1:50  
OPERATION 1

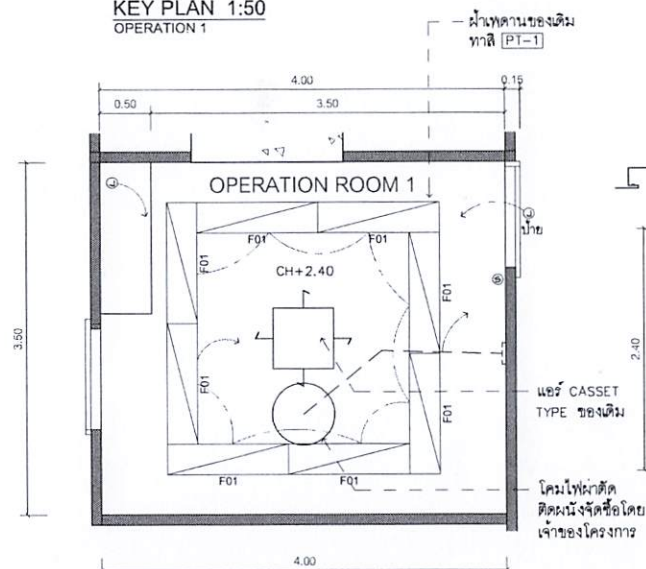


REFLECTED CEILING PLAN 1:50  
OPERATION 1

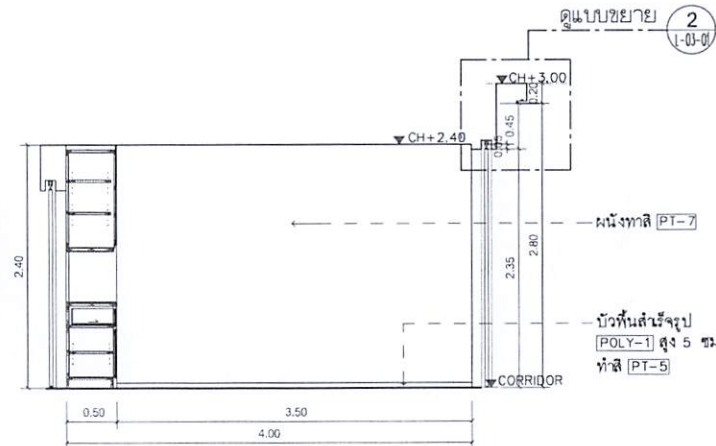


A ELEVATION 1:50  
OPERATION 1

หมายเหตุ :


- ผนัง ใหญ่ HMR 9 มม. บนโครงไม้เนื้อแข็งทากันน้ำกันปลวก และปิดผิวตามระบบในแบบ
- ประตู หน้าบานและตัวตู้ทั้งภายในภายนอกรวมทั้งชั้นปรับระดับ ใหญ่ HMR 4 มม. บนโครงไม้เนื้อแข็งทากันน้ำกันปลวก และปิดผิวตามระบบในแบบ (ยกเว้นบริเวณที่ระบุความหนาของ HMR ในแบบพิเศษ)

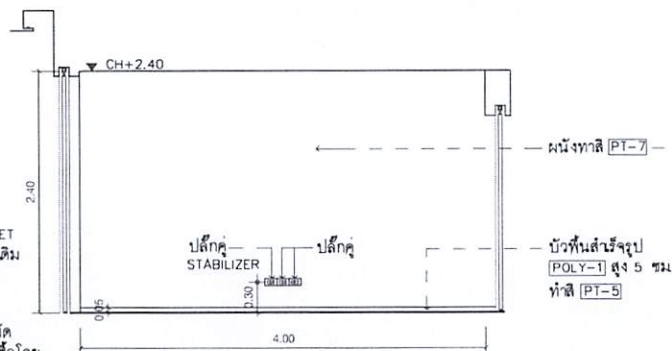

C INSIDE ELEVATION 1:50  
OPERATION 1

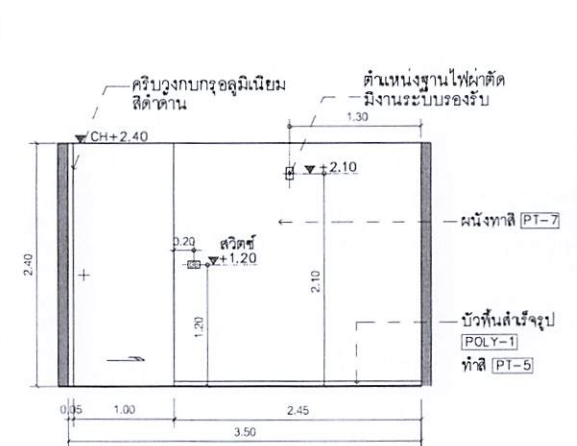

B ELEVATION 1:50  
OPERATION 1

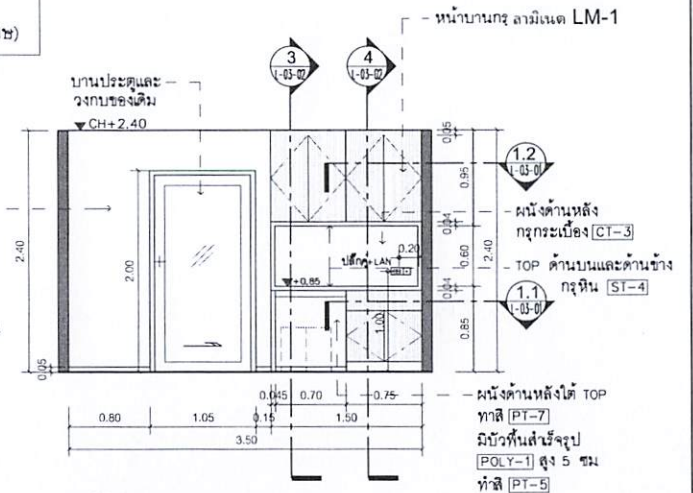

D INSIDE ELEVATION 1:50  
OPERATION 1

- ๑.(ลงชื่อ).....ประธานกรรมการ
- ๒.(ลงชื่อ).....กรรมการ
- ๓.(ลงชื่อ).....กรรมการ


|                     |                                    |
|---------------------|------------------------------------|
| ARCHITECT           | นางสาว ปัทมาพร บุญคำ ส.ตม.151      |
| STRUCTURE ENGINEER  | นาย โชติพัฒน์ นิติธรรม ส.ต.11362   |
| SANITARY ENGINEER   | นาย ชูเกียรติ วิจิตรอนันต์ ส.ส.477 |
| ELECTRICAL ENGINEER | นาย นิธิภัทร์ ระวีรักษ์ สทท.6325   |
| MECHANICAL ENGINEER | นาย อาณัติ ศิริสุข สท.4127         |

DESIGN FOR  
PREMIUM CLINIC


12A th. FLOOR  
KEY PLAN & REFLECTED CEILING PLAN & ELEVATIONS  
OPERATION ROOM 1

NO. DWG.  
L-01-01  
DATE


DRAWN BY:

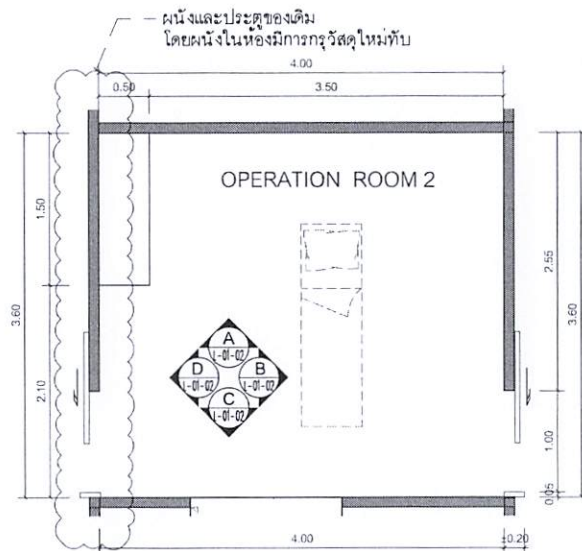

KEY PLAN 1:50  
OPERATION 2

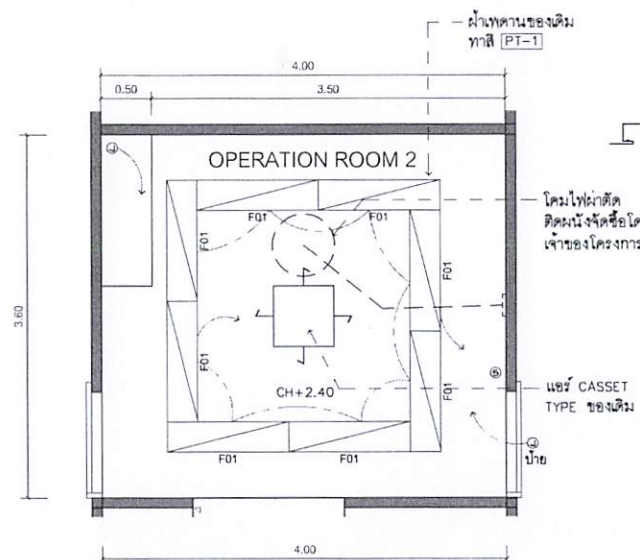


REFLECTED CEILING PLAN 1:50  
OPERATION 2

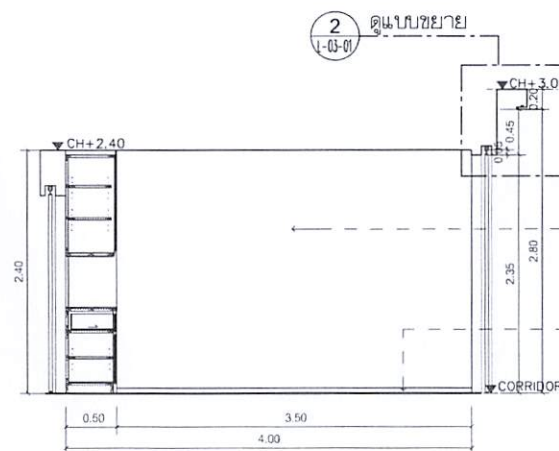


A ELEVATION 1:50  
I-01-02 OPERATION 2

หมายเหตุ :


- ผนัง ให้งูร HMR 9 มม บนโครงไม้เนื้อแข็งทากันน้ำกันปลวก และปิดผิวตามระนาบในแบบ
- ตู้ต่างๆ หน้าบานและตัวตู้ทั้งภายในภายนอกรวมทั้งชั้นปรับระดับ ให้งูร HMR 4 มม บนโครงไม้เนื้อแข็งทากันน้ำกันปลวก และปิดผิวตามระนาบในแบบ (ยกเว้นบริเวณที่ระบุความหนาของ HMR ในแบบพิเศษ)

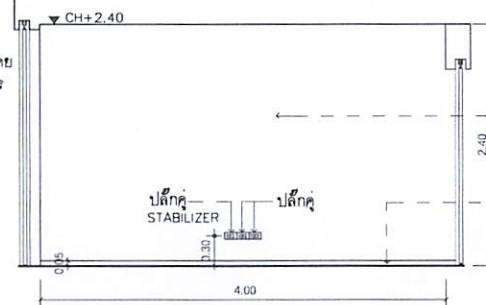

C ELEVATION 1:50  
I-01-02 OPERATION 2

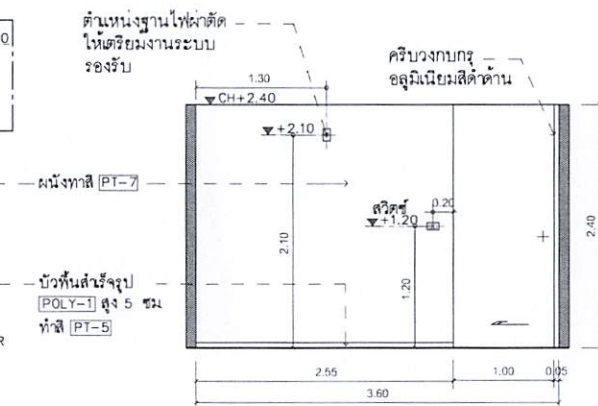

B ELEVATION 1:50  
I-01-02 OPERATION 2

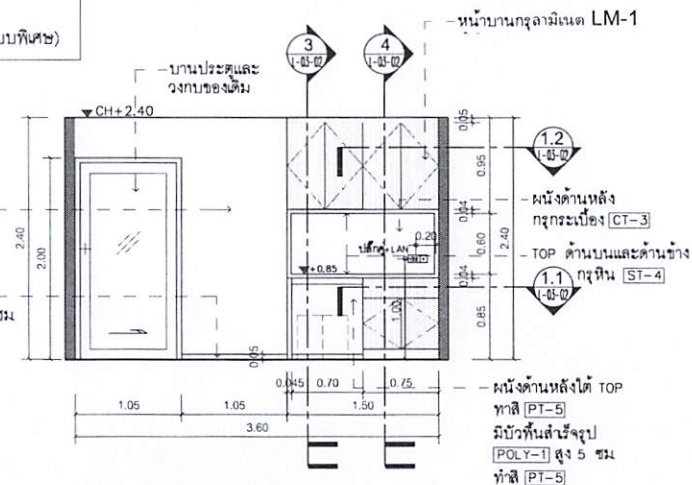

D ELEVATION 1:50  
I-01-02 OPERATION 2

๑.(ลงชื่อ).....ประธานกรรมการ

๒.(ลงชื่อ).....กรรมการ

๓.(ลงชื่อ).....กรรมการ





|                     |                                    |
|---------------------|------------------------------------|
| ARCHITECT           | นางสาว ปุณณพร บุญคำ ส.๓๓ 151       |
| STRUCTURE ENGINEER  | นาย โชติพันธ์ นิธิธรรม ส.๑.11362   |
| SANITARY ENGINEER   | นาย สุทธิชัย วิจิตรอนันท์ ส.๑.477  |
| ELECTRICAL ENGINEER | นาย นิธิพันธ์ ทรัพย์ธรรม ส.๓.๑.325 |
| MECHANICAL ENGINEER | นาย อาณัติ ตั้งกู๋ ส.๓.4127        |

DESIGN FOR  
PREMIUM CLINIC

12A th. FLOOR  
KEY PLAN & REFLECTED CEILING PLAN & ELEVATIONS  
OPERATION ROOM 2

NO. DWG.  
L-01-02  
DATE

DRAWN BY:

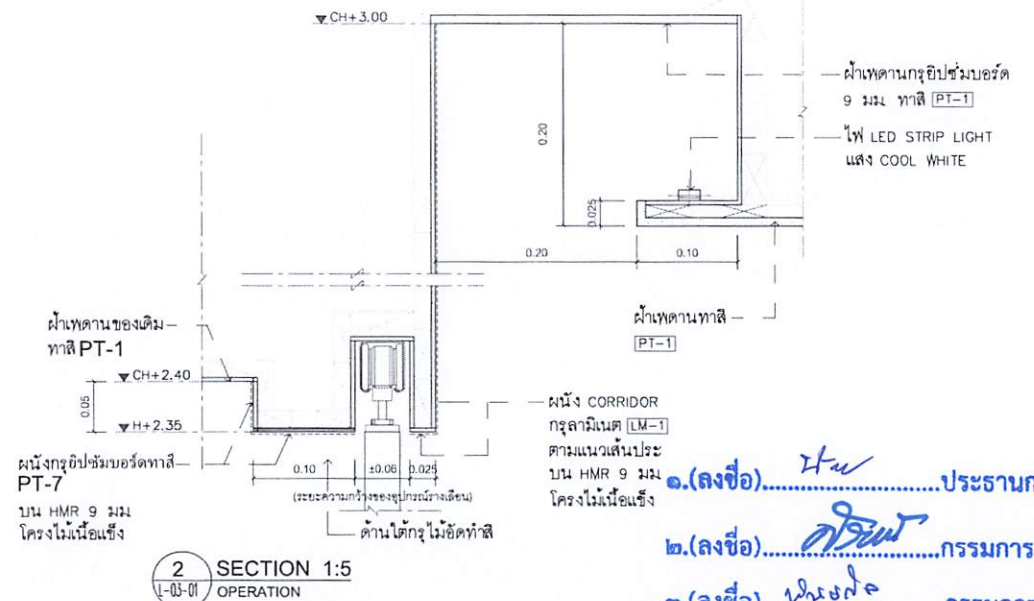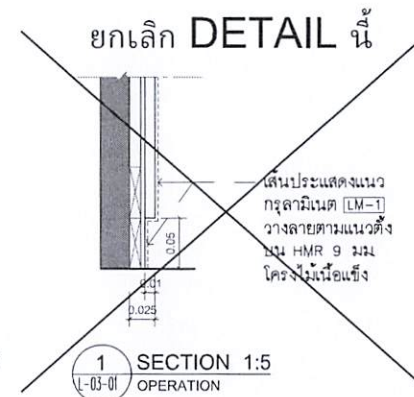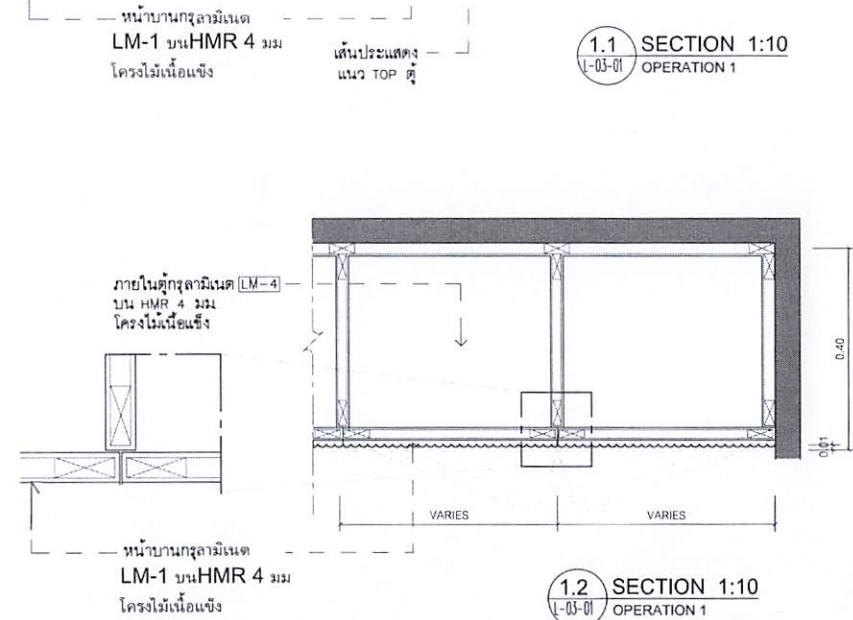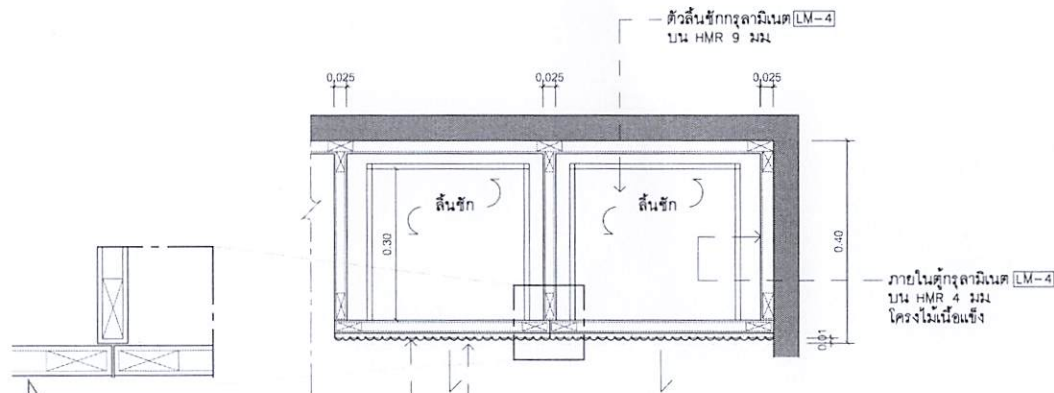


๑.(ลงชื่อ).....ประธานกรรมการ  
๒.(ลงชื่อ).....กรรมการ  
๓.(ลงชื่อ).....กรรมการ

หมายเหตุ :  
- ผนัง ให้อุณหภูมิ 9 มม บนโครงไม้เนื้อแข็งทาสีกันปลวก และปิดผิวตามระบบ  
- วัสดุต่างๆ หน้าบานและตัวตู้ทั้งภายในภายนอก รวมทั้งชั้นปรับระดับ ให้อุณหภูมิ 4 มม บนโครงไม้เนื้อแข็งทาสีกันปลวก และปิดผิวตามระบบ ( ยกเว้นบริเวณที่ระบุความหนาของ HMR ในแบบพิเศษ )

|                     |                                 |                |                    |         |      |
|---------------------|---------------------------------|----------------|--------------------|---------|------|
| ARCHITECT           | นางสาว ปกฤษดา บุญคำ ส.ต.น 151   | DESIGN FOR     | 12A th. FLOOR      | NO.     | DWG. |
| STRUCTURE ENGINEER  | นาย วิชาญ นิลทอง ส.อ. 11362     | PREMIUM CLINIC | SECTIONS & DETAILS | L-03-01 |      |
| SANITARY ENGINEER   | นาย สุทธิ วิจิตรอนันต์ ส.อ. 477 |                | OPERATION ROOM 1-2 | DATE    |      |
| ELECTRICAL ENGINEER | นาย นิธิกร ระวีระ ส.ท. 6325     |                |                    |         |      |
| MECHANICAL ENGINEER | นาย ยานันต์ ตั้งชู ส.ท. 4127    |                |                    |         |      |

DRAWN BY:



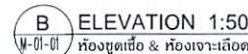

**หมายเหตุ :**

- ผู้ป่วย ให้อาหาร HMR 9 มื้อ: บนโต๊ะที่ไม่เอื้ออำนวยทางโภชนาการในสถาน และเปิดดูอาหารตามแบบ
- ผู้ดูแลฯ หน่วยงานและผู้ที่ทำงานในสถานออกตรวจทั้งในโรงพยาบาล ให้อาหาร HMR 4 มื้อ: บนโต๊ะที่ไม่เอื้ออำนวยทางโภชนาการ และเปิดดูอาหาร ตามแบบ (ยกเว้นกรณีตรวจความเหมาะสมของ HMR ในแบบพิเศษ)


๓.(ลงชื่อ).....ประธานกรรมการ

๔.(ลงชื่อ).....กรรมการ


๕.(ลงชื่อ).....กรรมการ

|                     |                                                                 |            |                                                                                              |                     |
|---------------------|-----------------------------------------------------------------|------------|----------------------------------------------------------------------------------------------|---------------------|
| ARCHITECT           | นางสาว ปัทมาพร บุญคำ ส.บ.ว. 151 <i>ปัทมาพร บุญคำ</i>            | DESIGN FOR | 12A th. FLOOR<br>KEY PLAN & REFLECTED CEILING PLAN & ELEVATIONS<br>ห้องชุดซี & ห้องเจาะเลือด | NO. D/G.<br>M-01-01 |
| STRUCTURE ENGINEER  | นาย โชติศักดิ์ นิลตงจักษ์ สบ.11362 <i>โชติศักดิ์ นิลตงจักษ์</i> |            |                                                                                              |                     |
| SANITARY ENGINEER   | นาย ชุตติภูมิ วิจิตรนันทน์ สบ.477 <i>ชุตติภูมิ วิจิตรนันทน์</i> |            |                                                                                              | DATE                |
| ELECTRICAL ENGINEER | นาย นิพนธ์ ขาวจำเริญ สบ.6325 <i>นิพนธ์ ขาวจำเริญ</i>            |            |                                                                                              |                     |
| MECHANICAL ENGINEER | นาย อาสนัด คีรีสุข สบ.4127 <i>อาสนัด คีรีสุข</i>                |            |                                                                                              |                     |
|                     |                                                                 |            | DRAWN BY:                                                                                    |                     |


๑.(ลงชื่อ).....*He*.....ประธานกรรมการ  
 ๒.(ลงชื่อ).....*กรรณ*.....กรรมการ  
 ๓.(ลงชื่อ).....*พณ*.....กรรมการ

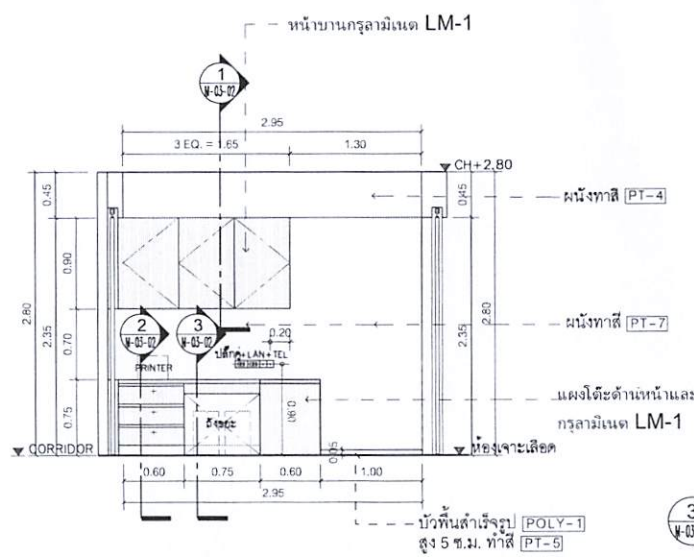


**E ELEVATION 1:50**  
 W-01-02 ห้องชุดเชื้อ & ห้องเจาะเลือด

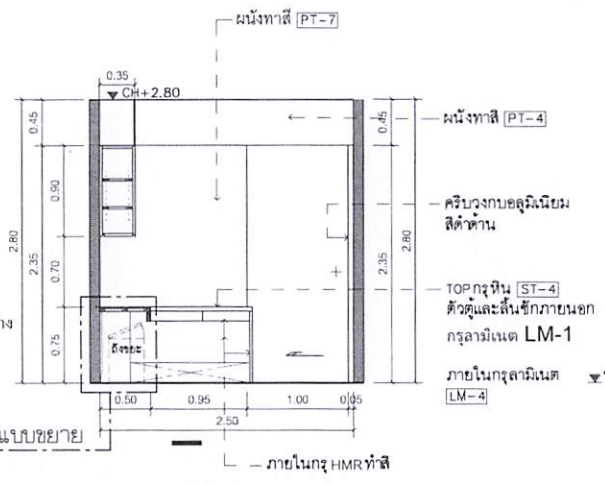


**F ELEVATION 1:50**  
 W-01-02 ห้องชุดเชื้อ & ห้องเจาะเลือด

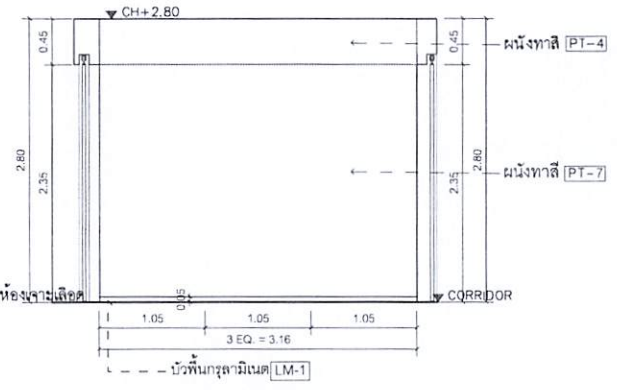


**G ELEVATION 1:50**  
 W-01-02 ห้องชุดเชื้อ & ห้องเจาะเลือด

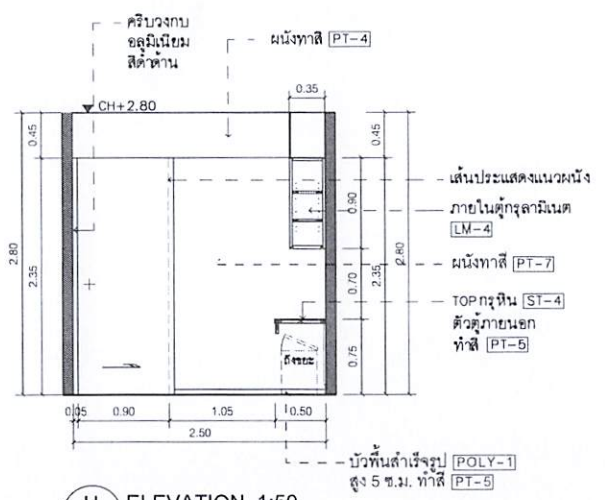

**H ELEVATION 1:50**  
 W-01-02 ห้องชุดเชื้อ & ห้องเจาะเลือด

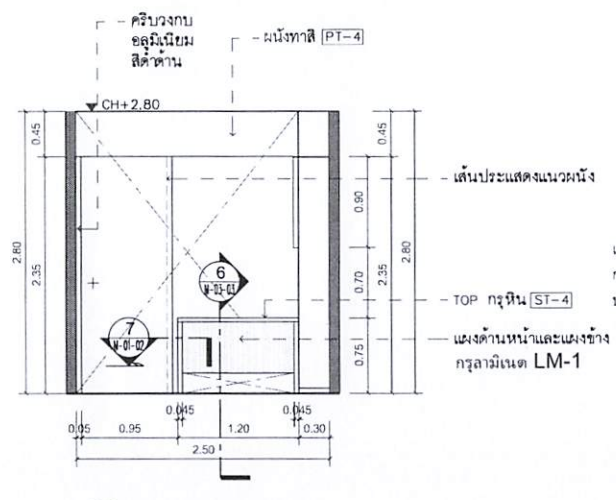

**I ELEVATION 1:50**  
 W-01-02 ห้องชุดเชื้อ & ห้องเจาะเลือด

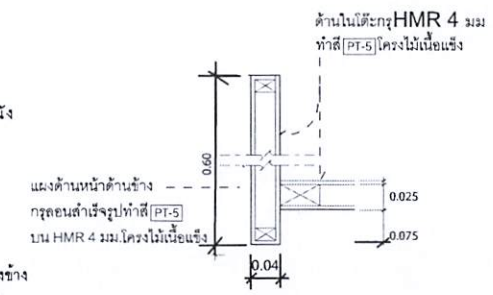


**7 SECTION 1:5**  
 W-01-02 ห้องชุดเชื้อ & ห้องเจาะเลือด

หมายเหตุ  
 - บาน HMR 4 มม. บานโครงไม้เนื้อแข็งทาน้ำยากันปลวก และปิดผิวด้วยกระดาษ  
 - วัสดุกรุ ผนังบานและตัวตู้ภายนอกภายในอาคารทั้งหมดใช้ไม้ระแนง  
 - ไม้กรุ HMR 4 มม. บานโครงไม้เนื้อแข็งทาสีทึบและปิดผิวด้วยกระดาษ (ยกเว้นบริเวณที่ระบุความหนาของ HMR ในแปลนพิเศษ)

|                     |                                              |                |                                                |           |      |
|---------------------|----------------------------------------------|----------------|------------------------------------------------|-----------|------|
| ARCHITECT           | นางสาว ปัทมาพร บุญคำ ส.ตม.151 <i>Pattama</i> | DESIGN FOR     | 12A th. FLOOR                                  | NO.       | DWG. |
| STRUCTURE ENGINEER  | นาย โชติพันธ์ นิธิพงษ์ ส.ค.11362 <i>Sho</i>  | PREMIUM CLINIC | KEY PLAN & REFLECTED CEILING PLAN & ELEVATIONS | M-01-02   |      |
| SANITARY ENGINEER   | นาย สุภากร วิจิตรอนันต์ ส.ค.477 <i>Su</i>    |                | ห้องชุดเชื้อ & ห้องเจาะเลือด                   | DATE      |      |
| ELECTICAL ENGINEER  | นาย นิพนธ์ ระวีวงศ์ ส.ค.6325 <i>Nip</i>      |                |                                                | DRAWN BY: |      |
| MECHANICAL ENGINEER | นาย ยานิติ ตั้งชู ส.ค.4127 <i>Yan</i>        |                |                                                |           |      |



๓.(ลงชื่อ).....กรรมการ

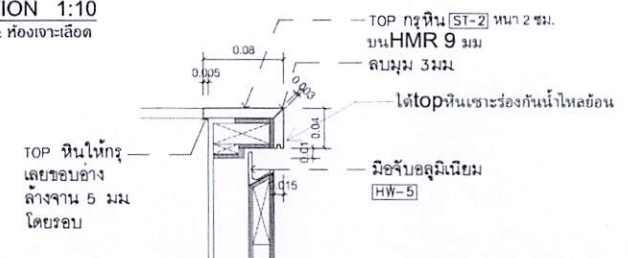

4.2 SECTION 1:5  
W-03-02 ห้องชุดเอื้อ & ห้องเจาะเลือด

**หมายเหตุ :**

- ผู้ถือ ใ้ถือ HMR 9 มล. บนโครงไม้สี่เหลี่ยมจัตุรัสขนาด 1 เมตร และเปิดผิวตามรูปในแบบ
- ผู้ตัดหญ้า หน้าบ้านและตัวถังที่ภายในภายในของรถรวมทั้งขึ้นปริมระดับ ใ้ถือ HMR 4 มล. บนโครงไม้สี่เหลี่ยมจัตุรัสขนาด 1 เมตร และเปิดผิวตาม รูปในแบบ (ยกเว้นบริเวณที่ระบุ, ความหนาของ HMR ในแบบที่ 104)

|                     |                             |           |                   |
|---------------------|-----------------------------|-----------|-------------------|
| ARCHITECT           | นายวิชาญ ปิยะธรรมย์ ภู่อั้ง | 8-814 151 | <i>วิชาญ</i>      |
| STRUCTURE ENGINEER  | นาย โชติศักดิ์ นิลพิทยะ     | 88-11362  | <i>โชติศักดิ์</i> |
| SANITARY ENGINEER   | นาย ชุตินันท์ นิลสุวรรณ     | 88-477    | <i>ชุตินันท์</i>  |
| ELECTRICAL ENGINEER | นาย นิพนธ์ วัฒนทรัพย์       | 88-6325   | <i>นิพนธ์</i>     |
| MECHANICAL ENGINEER | นาย ปรานี นิล               | 88-4127   | <i>ปรานี</i>      |

|            |  |
|------------|--|
| DESIGN FOR |  |
|------------|--|

PREMIUM CLINIC

|               |
|---------------|
| 12A th. FLOOR |
|---------------|

## SECTIONS


ห้องชุดเชื้อ & ห้องเจาะเลือด

|     |      |
|-----|------|
| NO. | DWG. |
|-----|------|


M-03-02

DATE \_\_\_\_\_


|           |  |
|-----------|--|
| DRAWN BY: |  |
|-----------|--|

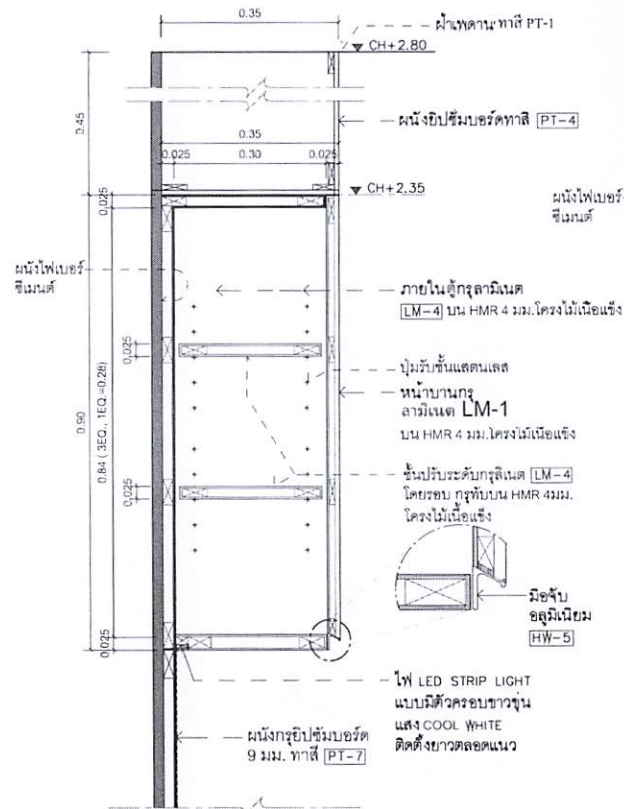


1 SECTION 1:10  
ห้องชุดเชิ & ห้องเจาะเลือด

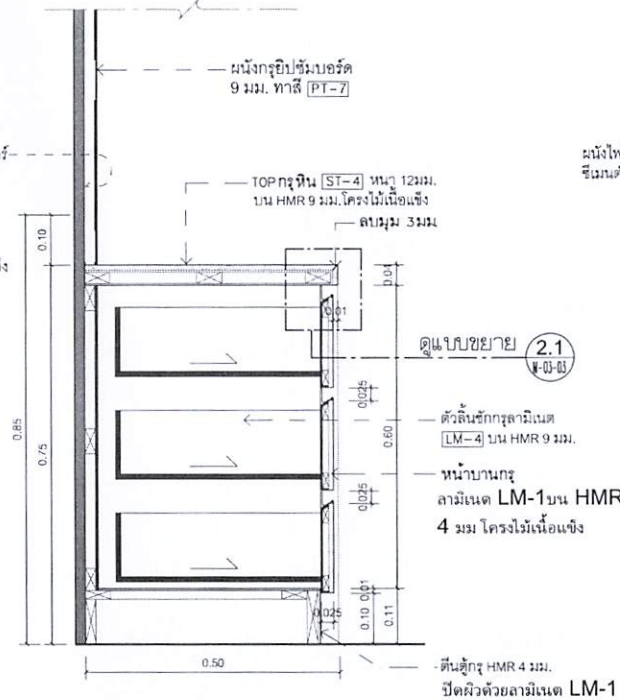


2 SECTION 1:10  
ห้องชุดเชิ & ห้องเจาะเลือด

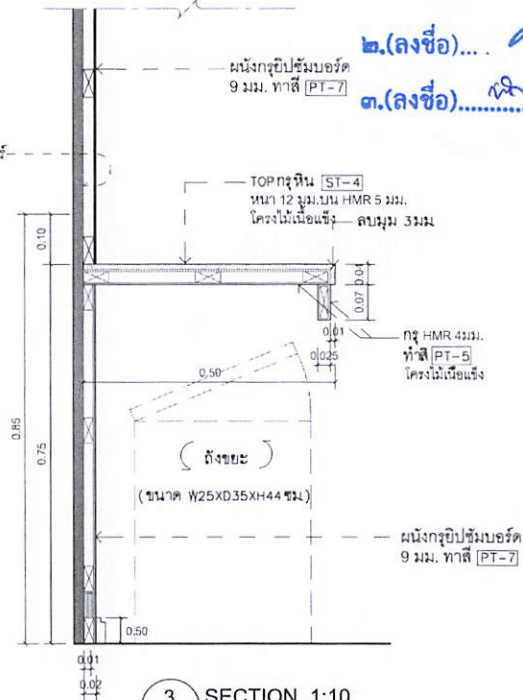


3 SECTION 1:10  
ห้องชุดเชิ & ห้องเจาะเลือด

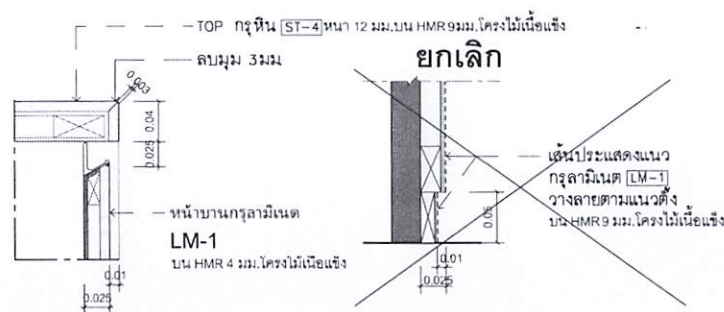

2.1 SECTION 1:5  
ห้องชุดเชิ & ห้องเจาะเลือด

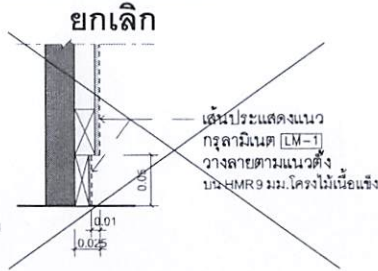

5 SECTION 1:5  
ห้องชุดเชิ & ห้องเจาะเลือด

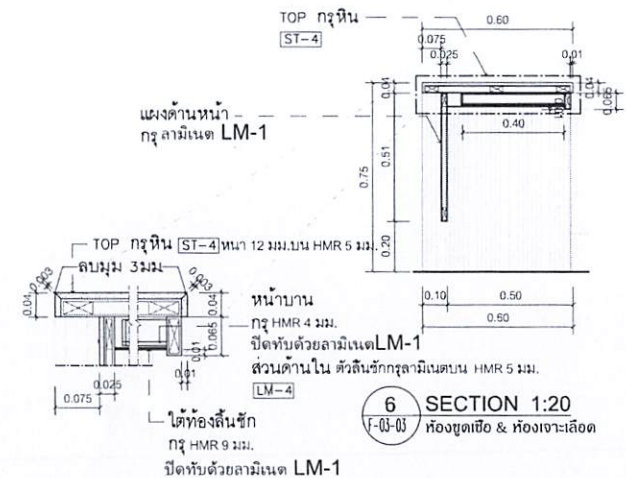

6 SECTION 1:20  
ห้องชุดเชิ & ห้องเจาะเลือด

หมายเหตุ  
- ผนัง 10 มม. HMR 9 มม. บนโครงไม้เนื้อแข็งทาสีขาวกับโครง  
และปิดผิวตามรูปแบบ  
- ฝ้าเพดาน 10 มม. HMR 9 มม. บนโครงไม้เนื้อแข็งทาสีขาวกับโครง  
และปิดผิวตามรูปแบบ  
- ฝ้าเพดาน 10 มม. HMR 9 มม. บนโครงไม้เนื้อแข็งทาสีขาวกับโครง  
และปิดผิวตามรูปแบบ  
- ฝ้าเพดาน 10 มม. HMR 9 มม. บนโครงไม้เนื้อแข็งทาสีขาวกับโครง  
และปิดผิวตามรูปแบบ


|                     |                                      |
|---------------------|--------------------------------------|
| ARCHITECT           | นางสาว ปณณพร บุญคำ ส.ต.ม. 151        |
| STRUCTURE ENGINEER  | นาย โชติพันธ์ นิตยพงษ์ ส.ต.ม. 11362  |
| SANITARY ENGINEER   | นาย ชุมนันท์ วิจิตรอนันท์ ส.ต.ม. 477 |
| ELECTRICAL ENGINEER | นาย นิพนธ์ ระวีรักษ์ ส.ต.ม. 6325     |
| MECHANICAL ENGINEER | นาย อาภาศิริ ศรีสุข ส.ต.ม. 4127      |

DESIGN FOR  
PREMIUM CLINIC


12A th. FLOOR  
SECTION  
ห้องชุดเชิ & ห้องเจาะเลือด

NO. DWG.  
M-03-03  
DATE


DRAWN BY:

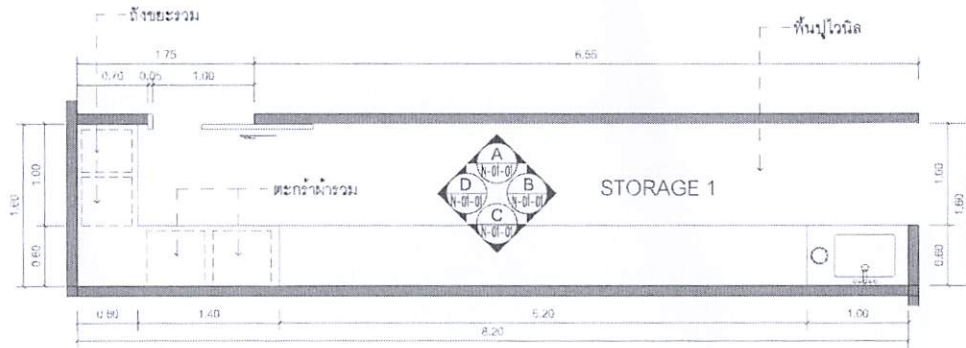


KEY PLAN 1:50  
STORAGE 1

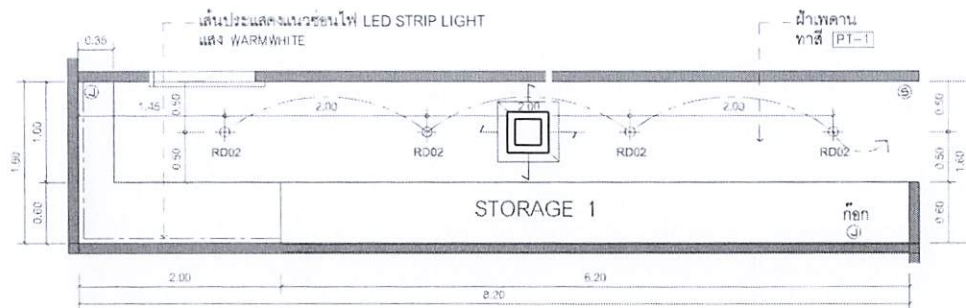


REFLECTED CEILING PLAN 1:50  
STORAGE 1

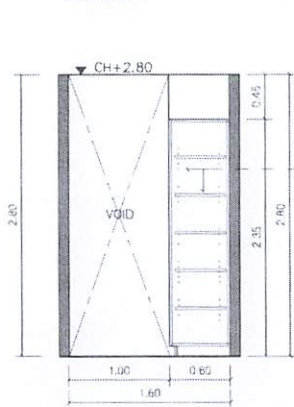


B ELEVATION 1:50  
STORAGE 1

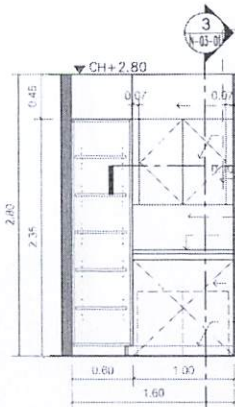

D ELEVATION 1:50  
STORAGE 1

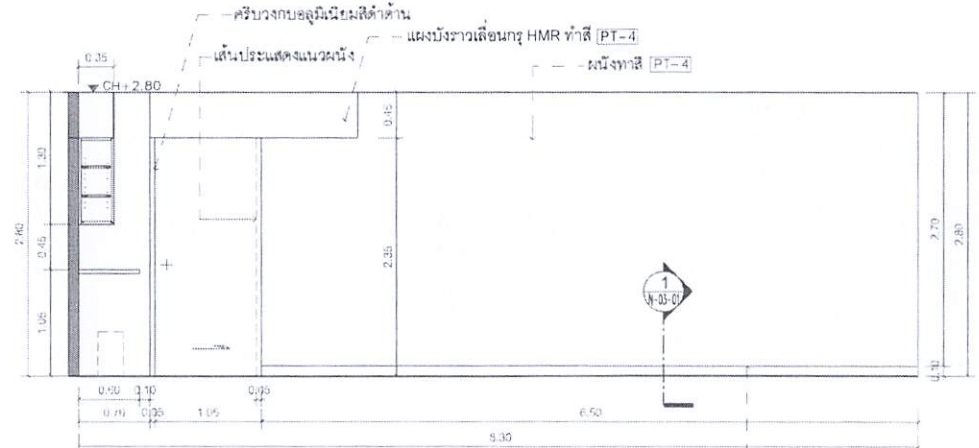

A ELEVATION 1:50  
STORAGE 1

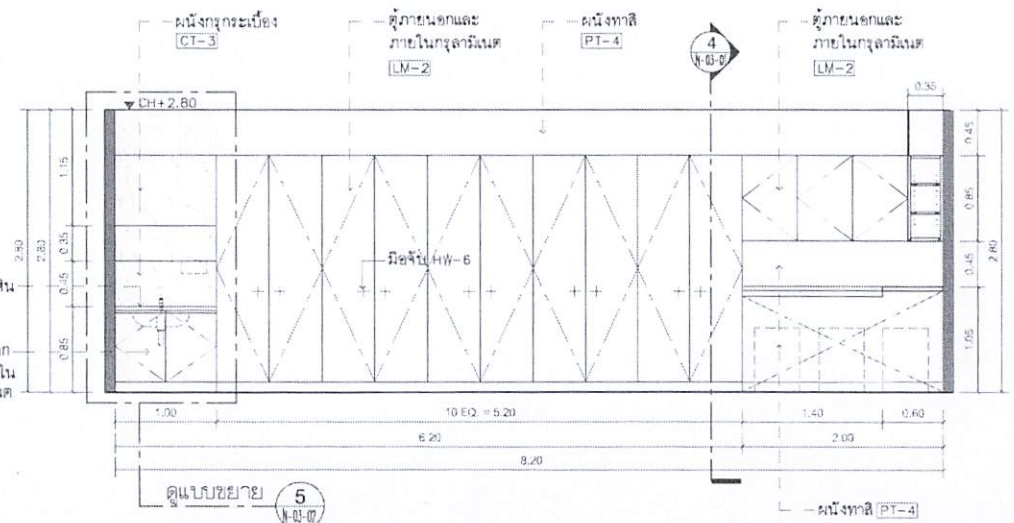

C ELEVATION 1:50  
STORAGE 1

หมายเหตุ : - ผนัง ใต้กรู HMR ทน 9 มม. บนโครงไม้เนื้อแข็ง ทำนํายกกันปลวก และปิดผิวตามระบบ  
- ตู้ข้างๆ ทำนํายก ตัวตู้ทั้งภายในภายนอก รวมทั้งชั้นปรับระดับ ใต้กรู HMR ทน 4 มม. บนโครงไม้เนื้อแข็ง ทำนํายกกันปลวก และปิดผิวตามระบบ (ยกเว้นบริเวณที่ระบุตรวจสอบของ HMR ในแบบพิเศษ)

๑.(ลงชื่อ).....ประธานกรรมการ

๒.(ลงชื่อ).....กรรมการ

๓.(ลงชื่อ).....กรรมการ

|                     |                                     |           |
|---------------------|-------------------------------------|-----------|
| ARCHITECT           | นางสาว ปณพพร บุญคำ ส.ต.ม. 151       | Signature |
| STRUCTURE ENGINEER  | นาย โชติศักดิ์ นิลตงกร ส.ต. 11362   | Signature |
| SANITARY ENGINEER   | นาย ชูเกียรติ วิริยะนันทน์ ส.ต. 477 | Signature |
| ELECTRICAL ENGINEER | นาย นิรันดร์ ระพีภักดิ์ ส.ท. 6325   | Signature |
| MECHANICAL ENGINEER | นาย อานันท์ คีรีรุ่ง ส.ท. 4127      | Signature |

DESIGN FOR  
PREMIUM CLINIC

12A th. FLOOR  
KEY PLAN & REFLECTED CEILING PLAN & ELEVATIONS  
STORAGE 1

NO. DWG.  
N-01-01  
DATE

DRAWN BY: